

Утверждена

ПОСТАНОВЛЕНИЕМ
исполнительного органа об утверждении, включая исполнительный

администрации городского
органа государственной власти или органов местного

окрута «Город Калининград»

осуществляющим, приносящим решение об утверждении схемы

для поданных документов о перераспределении земельных участков

от 13.08.2015 № 1371

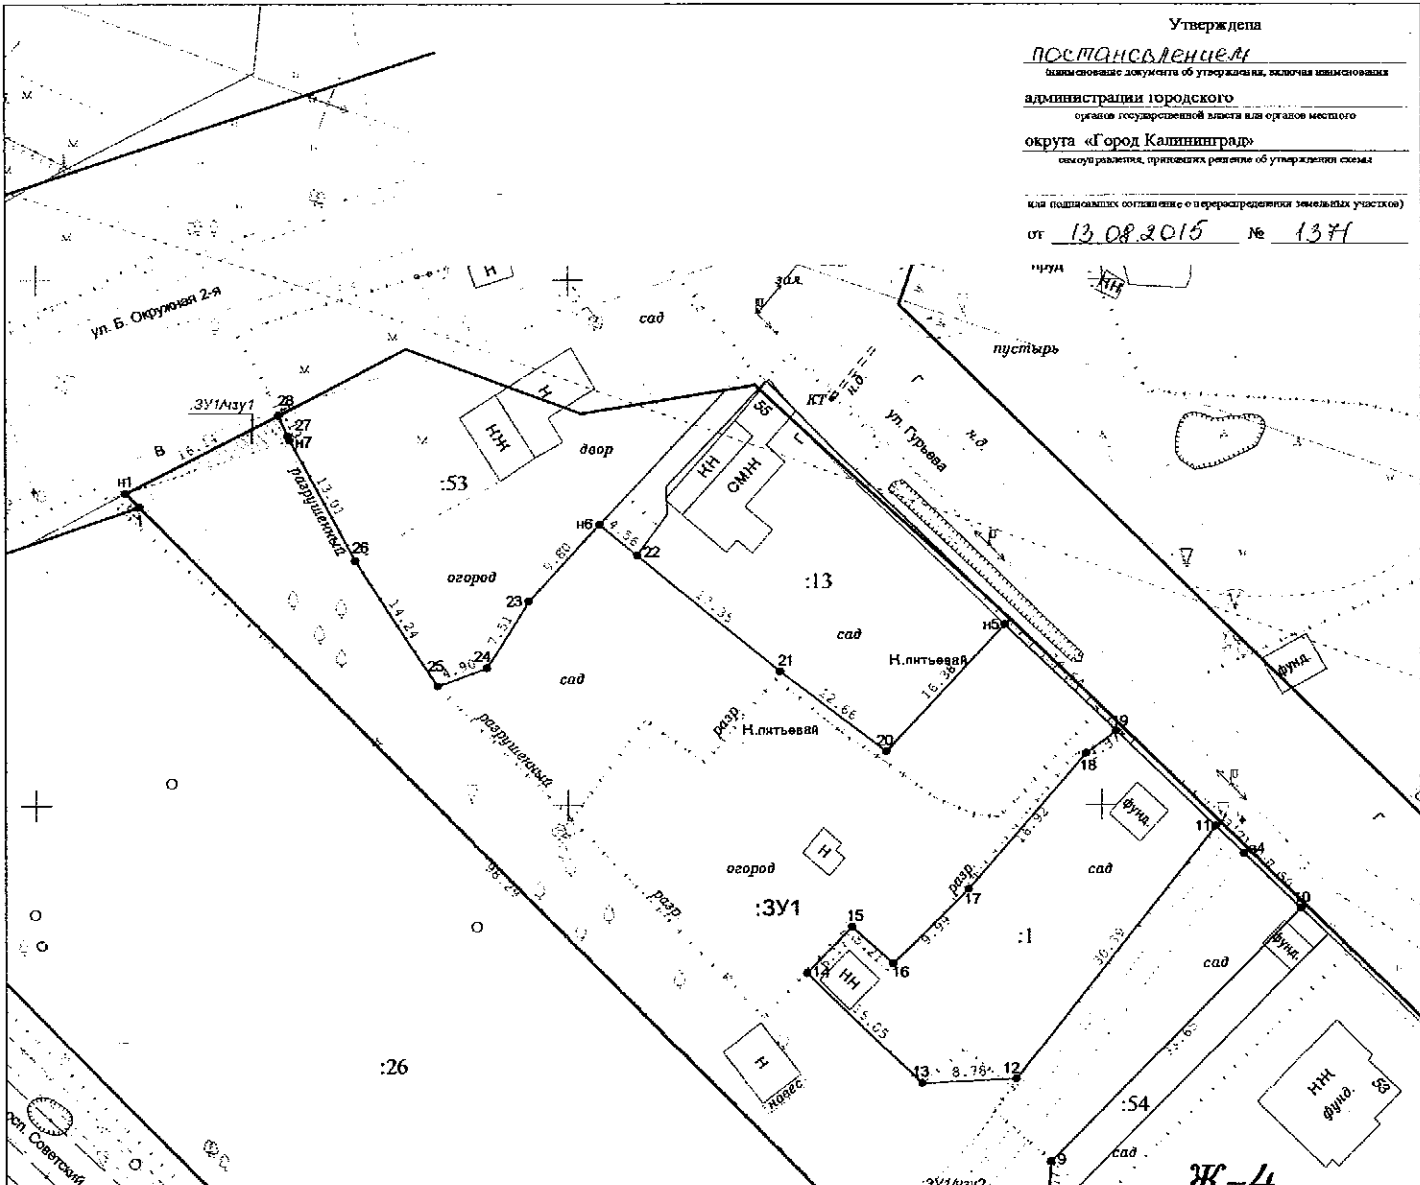


Схема расположения земельного участка на кадастровом плане территории

Условный номер земельного участка: **ЗУ1**
Площадь земельного участка: **3185 кв.м**

Обозначение характерных точек границ	Координаты, м	
	X	Y
1		
а1	359080	1186058
1	359078	1186060
а2	359008	1186129
а3	359005	1186131
2	358985	1186151
3	358986	1186152
4	358986	1186152
5	358989	1186155
6	358989	1186155
7	358995	1186161
8	359011	1186145
9	359016	1186145
10	359040	1186169
а4	359045	1186163
11	359048	1186161
12	359024	1186142
13	359024	1186133
14	359034	1186122
15	359038	1186127
16	359035	1186131
17	359042	1186138
18	359055	1186149
19	359057	1186151
а5	359067	1186141
20	359055	1186130
21	359063	1186120
22	359074	1186106
а6	359077	1186103
23	359069	1186096
24	359063	1186092
25	359061	1186088
26	359073	1186080
а7	359085	1186074
27	359085	1186074
28	359087	1186073
а1	359080	1186058


в т.ч.
часть :ЗУ1/чзу1 - 21 кв.м - икрашная зона инженерных коммуникаций;
часть :ЗУ1/чзу2 - 207 кв.м - икрашная зона инженерных коммуникаций.

Образование земельного участка из земель, находящихся в государственной собственности.

ЗУ1, местоположение: Калининградская обл., г. Калининград, ул. Б. Окружная 2-я - ул. Гурьева
территориальная зона: Ж-4
вид разрешенного использования: обслуживание автотранспорта земли населенных пунктов
категория земель:

УСЛОВНЫЕ ОБОЗНАЧЕНИЯ:

- красные линии
- винообразные земельные участки
- винообразные части земельных участков

Заявка № 03613-15 от 16.06.2015 г.	Масштаб: 1:3000	Система координат: МСК-39	 Федеральное государственное учреждение «Федеральный центр геодезии и картографии» Кадестройный квартал 39:15:120721
Директор: Глеза Л.И.	01.08.2015		
Должность: Фамилия	Подпись	Дата	 Муниципальный центр геодезии и картографии г. Калининград авторские права защищены Роснефтегаз (лицензия Роснефтегаз 162013620759)