


# План этажа

ПОДВАЛ Н=1.95

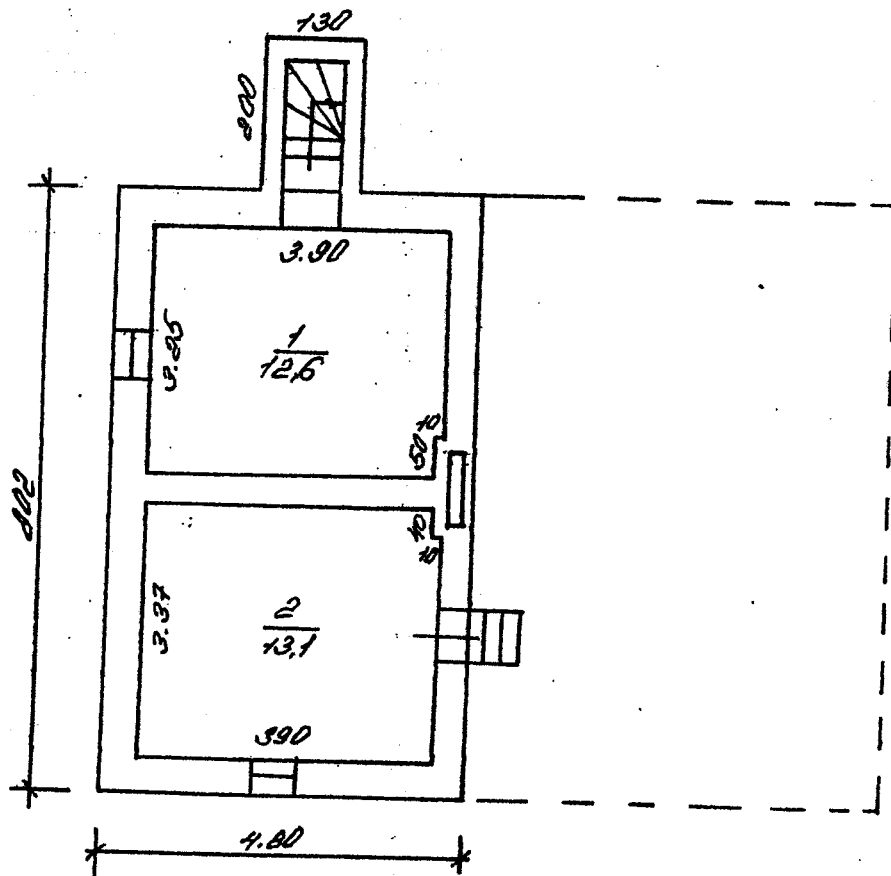


Площадь этажа = 25.7 кв.м

Масштаб 1:100

# План этажа

1 ЭТАЖ Н=2.75

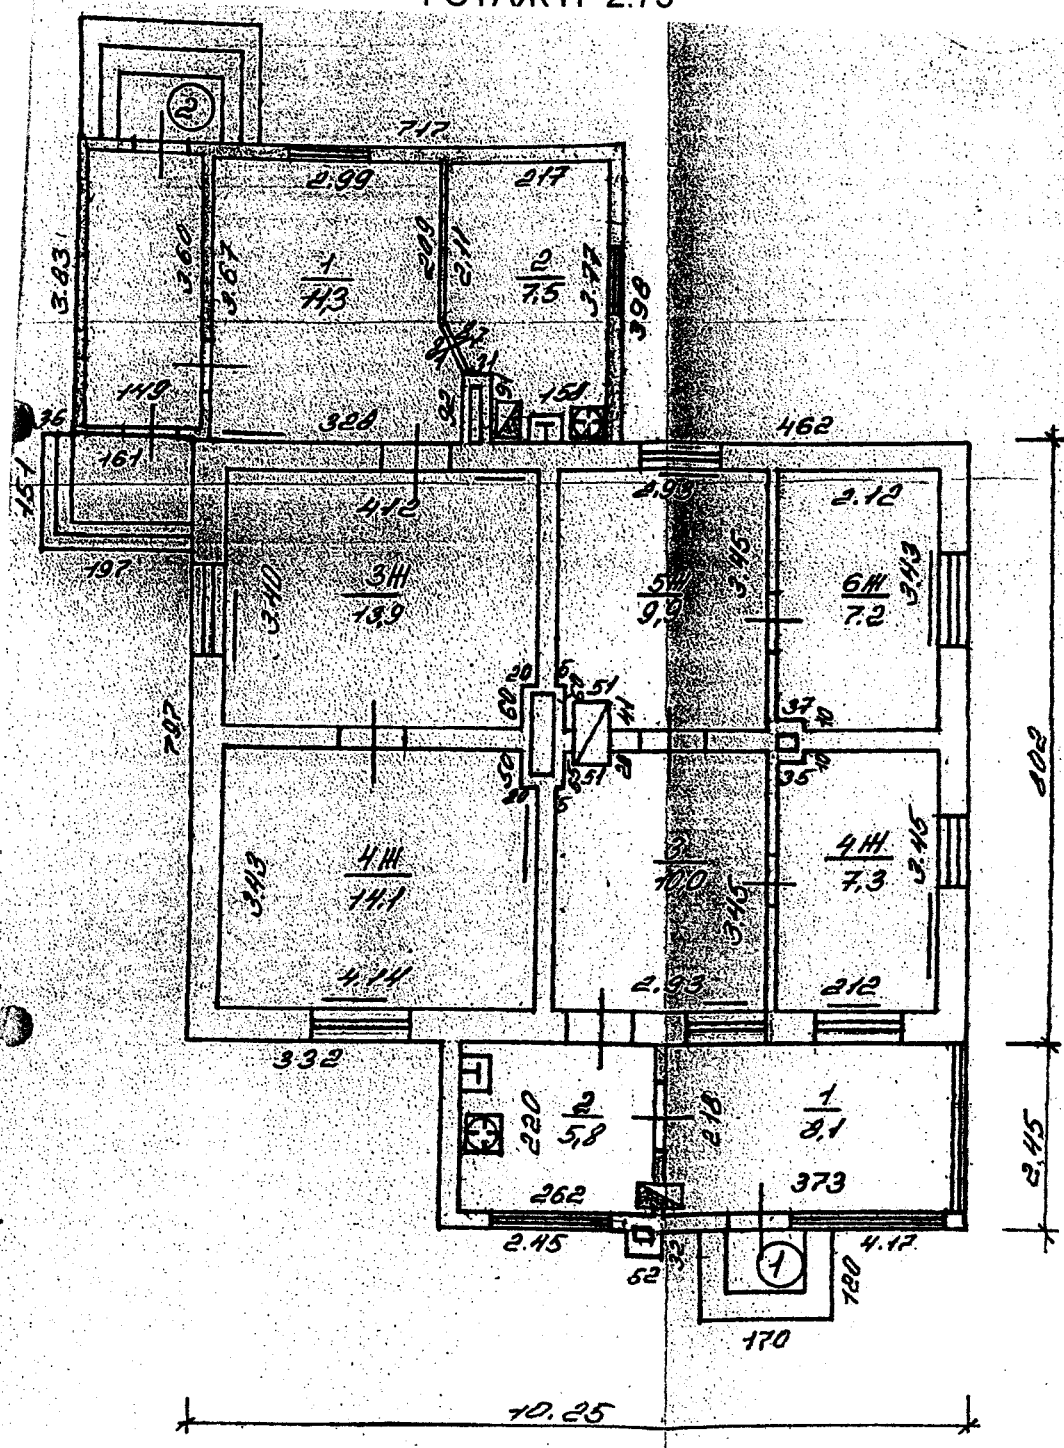

Площадь этажа = 95.1 кв.м

Масштаб 1:100