



Инв. № _____

**Реконструкция разводного моста через реку Преголь на участке
Калининград-Советск Калининградской железной дороги»
Этап 2. Автодорожный мост и подходы к нему**

Проект внесения изменений в документацию по планировке территории «Проект планировки территории с проектом межевания в его составе, предусматривающий размещение линейного объекта местного значения «Строительство автодорожного моста через р. Преголь с комплексом предмостных сооружений и пересечений в створе ул. Железнодорожная – ул. Ген. Буткова в г. Калининграде в составе объекта «Реконструкция разводного моста через реку Преголь на участке Калининград – Советск Калининградской железной дороги. Этап 2. Автодорожный мост и подходы к нему», утвержденную приказом Агентства по архитектуре, градостроению и перспективному развитию Калининградской области от 27 декабря 2019 года № 500

Проект планировки территории

Основная часть проекта планировки территории

Раздел 1. Проект планировки территории. Графическая часть.

1/34ЦУКС/0640/ПИР/СГТП/ИРД-ШИМТ2-1

Том 1

2022



Реконструкция разводного моста через реку Преголь на участке Калининград-Советск Калининградской железной дороги» Этап 2. Автодорожный мост и подходы к нему

Проект внесения изменений в документацию по планировке территории «Проект планировки территории с проектом межевания в его составе, предусматривающий размещение линейного объекта местного значения «Строительство автодорожного моста через р. Преголь с комплексом предмостных сооружений и пересечений в створе ул. Железнодорожная – ул. Ген. Буткова в г. Калининграде в составе объекта «Реконструкция разводного моста через реку Преголь на участке Калининград – Советск Калининградской железной дороги. Этап 2. Автодорожный мост и подходы к нему», утвержденную приказом Агентства по архитектуре, градостроению и перспективному развитию Калининградской области от 27 декабря 2019 года № 500

Проект планировки территории

Основная часть проекта планировки территории

Раздел 1. Проект планировки территории. Графическая часть.

1/34ЦУКС/0640/ПИР/СГТП/ИРД-ППМТ2-1

Том 1

Главный инженер –
первый вице-президент

18.05.2022

А. В. Батурин

Начальник отдела

18.05.2022

И. В. Петин



2022

Взам. инв. №	
Подп. и дата	
Инв. № подл.	

СОСТАВ ПРОЕКТА

№№ книг, томов	Наименование тома	Наименование чертежей
Основная часть проекта планировки территории		
Том №1	Раздел 1. Проект планировки территории. Графическая часть.	ПП -Схема размещения объекта; ПП1 -Чертеж красных линий; ПП2 -Чертеж границ зон планируемого размещения линейных объектов; ПП3 -Чертеж границ зон планируемого размещения линейных объектов, подлежащих реконструкции в связи с изменением их местоположения.
Том №2	Раздел 2. Положение о размещении линейных объектов.	
Материалы по обоснованию проекта планировки территории		
Том №3	Раздел 3. Материалы по обоснованию проекта планировки территории. Графическая часть.	ПП4 -Схема расположения элементов планировочной структуры; ПП5 -Схема использования территории в период подготовки проекта планировки территории; ПП6 -Схема организации улично-дорожной сети и движения транспорта; ПП7 -Схема вертикальной планировки территории, инженерной подготовки и инженерной защиты территории; ПП8 -Схема границ территорий объектов культурного наследия, зон с особыми условиями использования территории, особо охраняемых природных территорий, лесничеств и территорий подверженных риску возникновения чрезвычайных ситуаций природного и техногенного характера (пожар, взрыв, химическое, радиоактивное заражение, затопление, подтопление, оползень, карсты, эрозия и т.д.); ПП9 -Схема границ зон с особыми условиями использования территорий, особо охраняемых природных территорий, лесничеств; ПП11 -Схема конструктивных и планировочных решений.
Том №4	Раздел 4. Материалы по обоснованию проекта планировки территории. Пояснительная записка.	
Основная часть проекта межевания территории		
Том №5	Раздел 1. Проект межевания территории. Графическая часть.	ПМ1 -Чертеж межевания территории
Том №6	Раздел 2. Проект межевания территории. Текстовая часть.	
Материалы по обоснованию проекта межевания территории		
Том №7	Раздел 3. Материалы по обоснованию проекта межевания территории. Графическая часть.	ПМ2 -Чертеж по обоснованию проекта межевания территории
Том №8	Раздел 4. Материалы по обоснованию проекта межевания территории. Пояснительная записка.	

Согласовано:

Взам. инв. №

Подп. и дата

Инв. № подл.

1/34ЦУКС/0640/ПИР/СГТП/ИРД-ППМТ2-С

Изм.	Кол.уч	Лист	№ док	Подп.	Дата
					18.05.22
					18.05.22
					18.05.22
					18.05.22

Состав проекта

Стадия	Лист	Листов
ПП	1	1


ОАО «Институт Гипростроймост»
г. Москва

Внесение изменений в документацию по планировке территории «Проект планировки территории с проектом межевания в его составе, предусматривающий размещение линейного объекта местного значения «Строительство автодорожного моста через р. Преголь с комплексом предмостных сооружений и пересечений в створе ул. Железнодорожная - ул. Ген. Буткова в г. Калининграде в составе объекта «Реконструкция разводного моста через реку Преголь на участке Калининград - Советск Калининградской железной дороги. Этап 2.

Автодорожный мост и подходы к нему»

Схема размещения объекта

Масштаб 1:3000

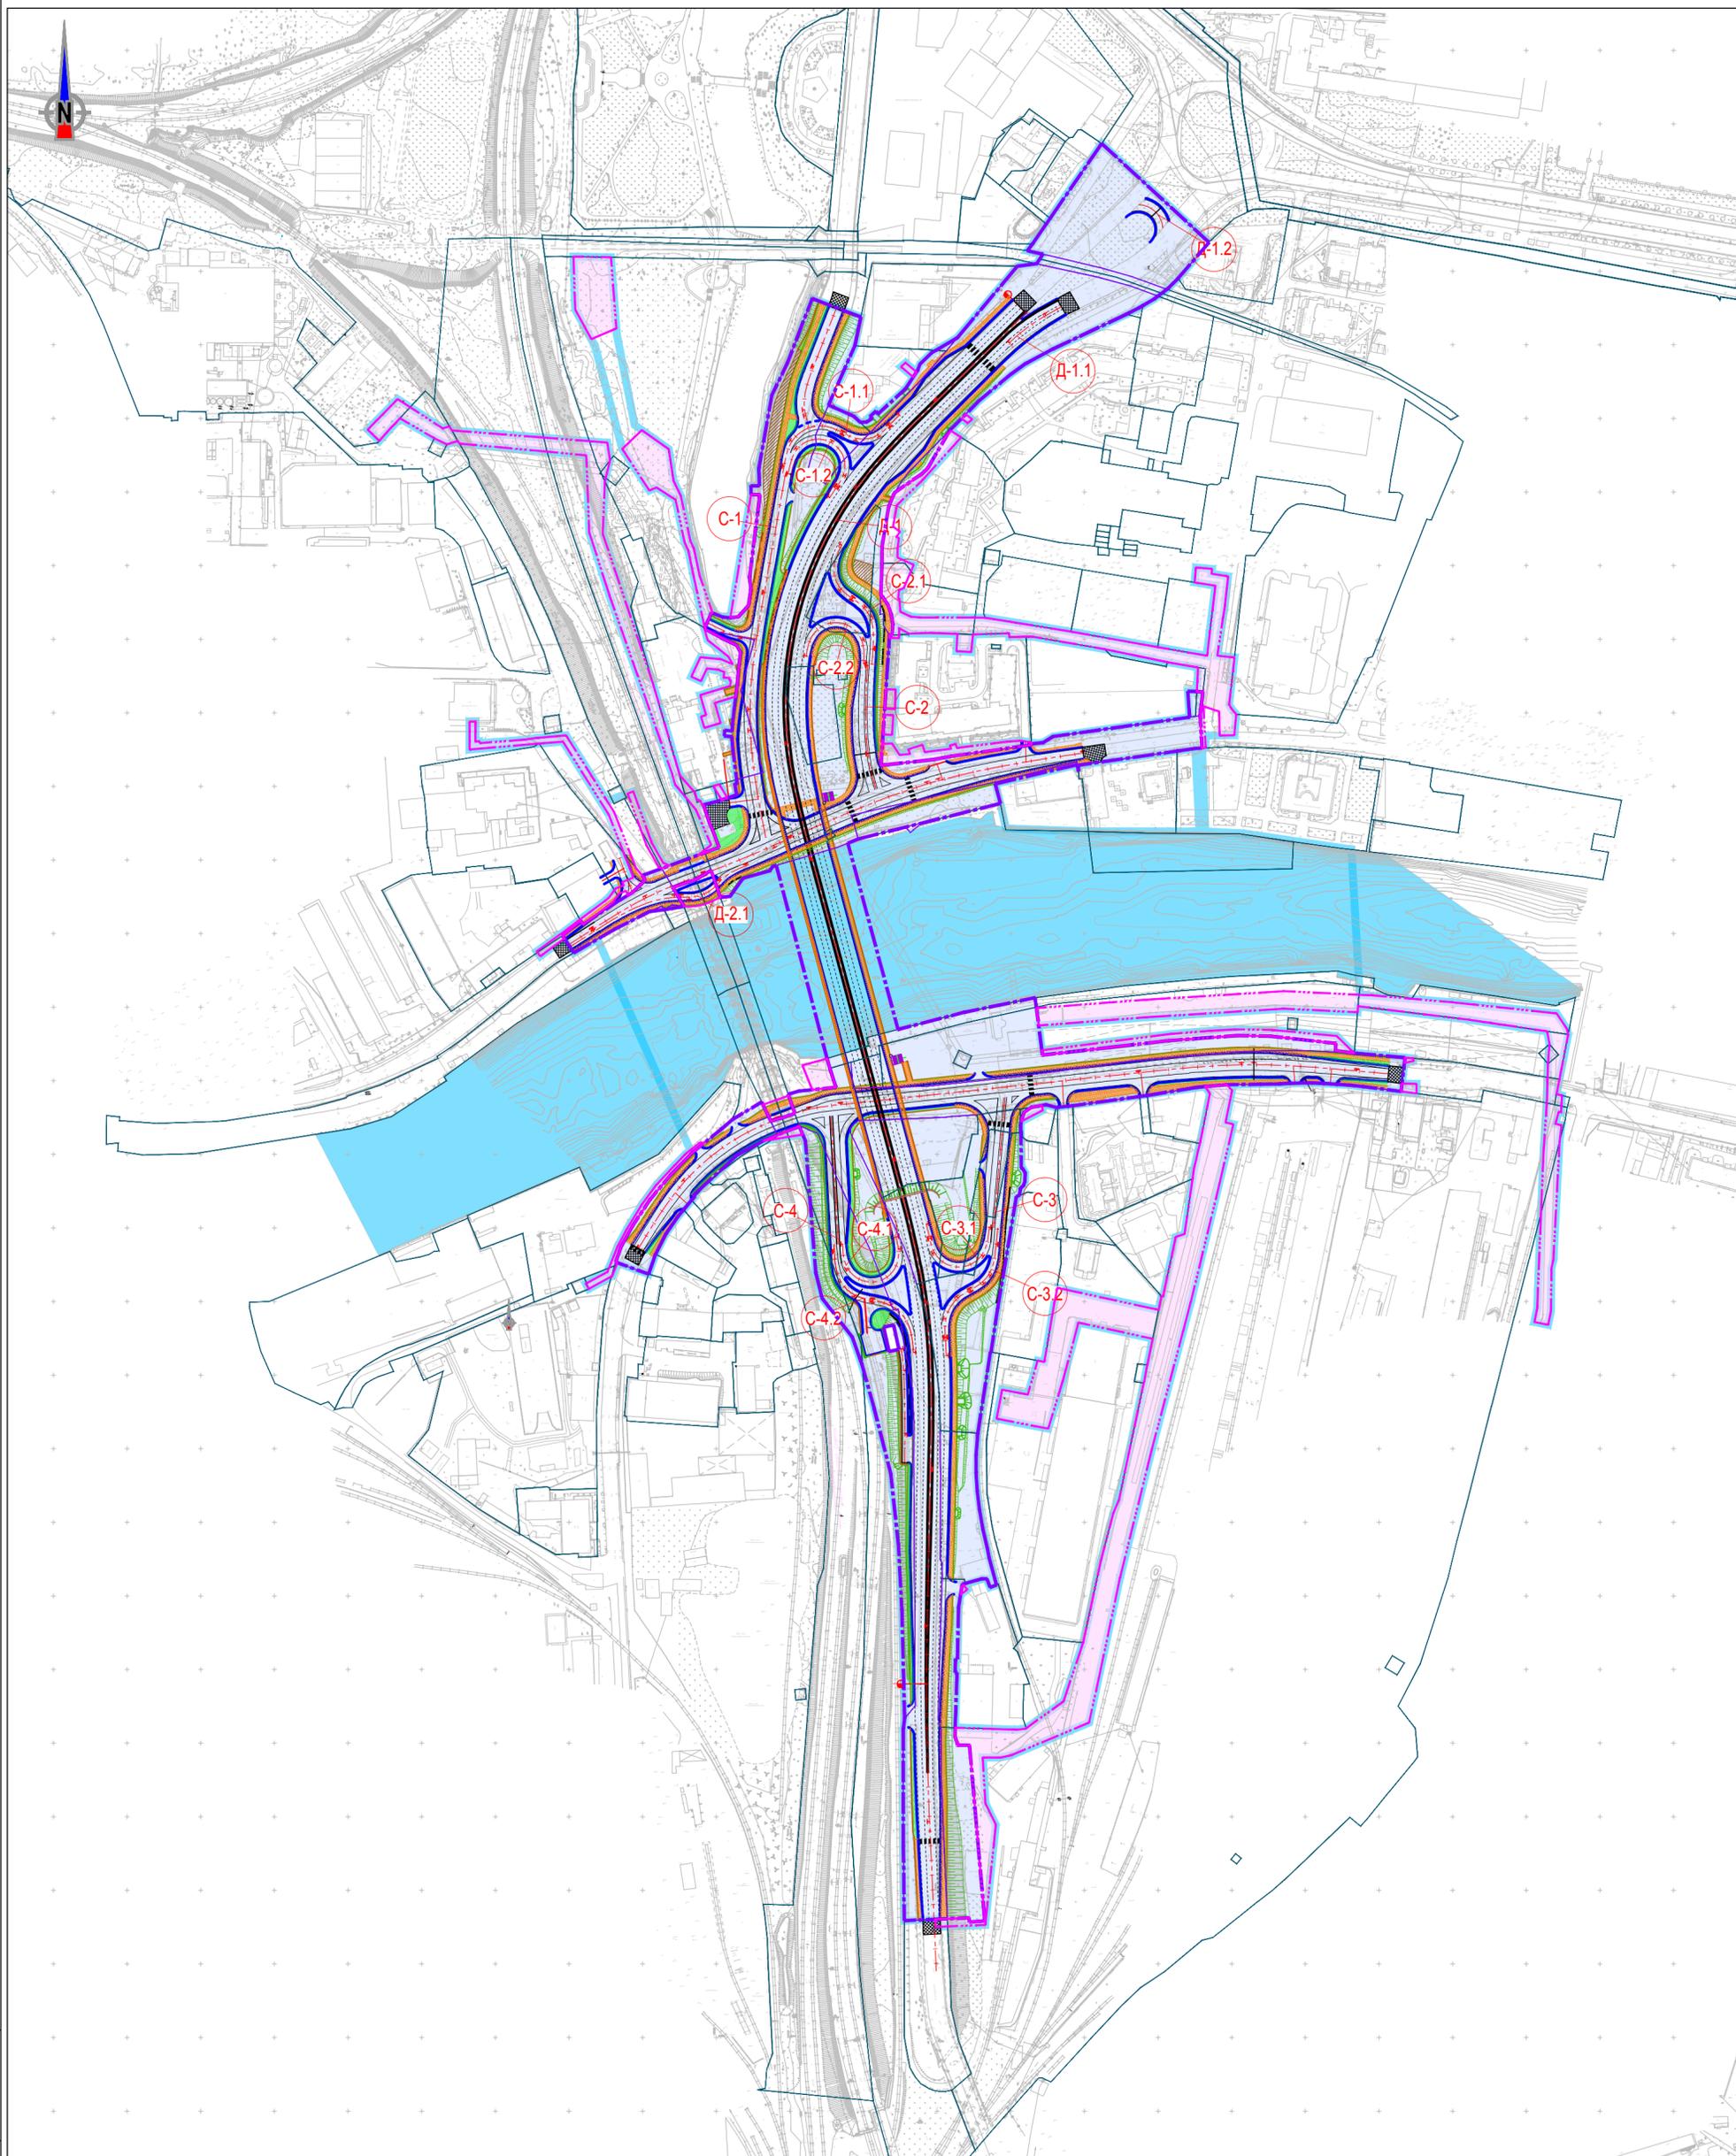


Условные обозначения:

-  граница территории, в отношении которой осуществляется подготовка проекта планировки;
-  граница зона планируемого размещения линейного объекта;
-  граница зона планируемого размещения линейного объекта, подлежащего переносу (переустройству) из зоны планируемого размещения линейного объекта;
-  границы земельных участков.

						1/34ЦУКС/0640/ПИР/СГТП/ИРД-ППМТ2-1		
						Реконструкция разводного моста через реку Преголь на участке Калининград-Советск Калининградской железной дороги. Этап 2. Автодорожный мост и подходы к нему		
Изм.	Кол.ч.	Лист	Ндок.	Подп.	Дата	Стадия	Лист	Листов
Разраб.	Кириллюк				18.05.22	Раздел 1. Проект планировки территории. Графическая часть	ПП	1
Проверил	Шукшина				18.05.22			
Нач.отд.	Петин				18.05.22			
Н.контр.	Шарин				18.05.22			
						Схема размещения объекта		
								

Внесение изменений в документацию по планировке территории «Проект планировки территории с проектом межевания в его составе, предусматривающий размещение линейного объекта местного значения «Строительство разводного моста через реку Преголь с комплексом предместных сооружений и пересечений в створе ул. Железнодорожная - ул. Ген. Буткова в г. Калининграде в составе объекта «Реконструкция разводного моста через реку Преголь на участке Калининград - Советск Калининградской железной дороги. Этап 2. Автодорожный мост и подходы к нему»
 Чертеж красных линий
 Масштаб 1:1000

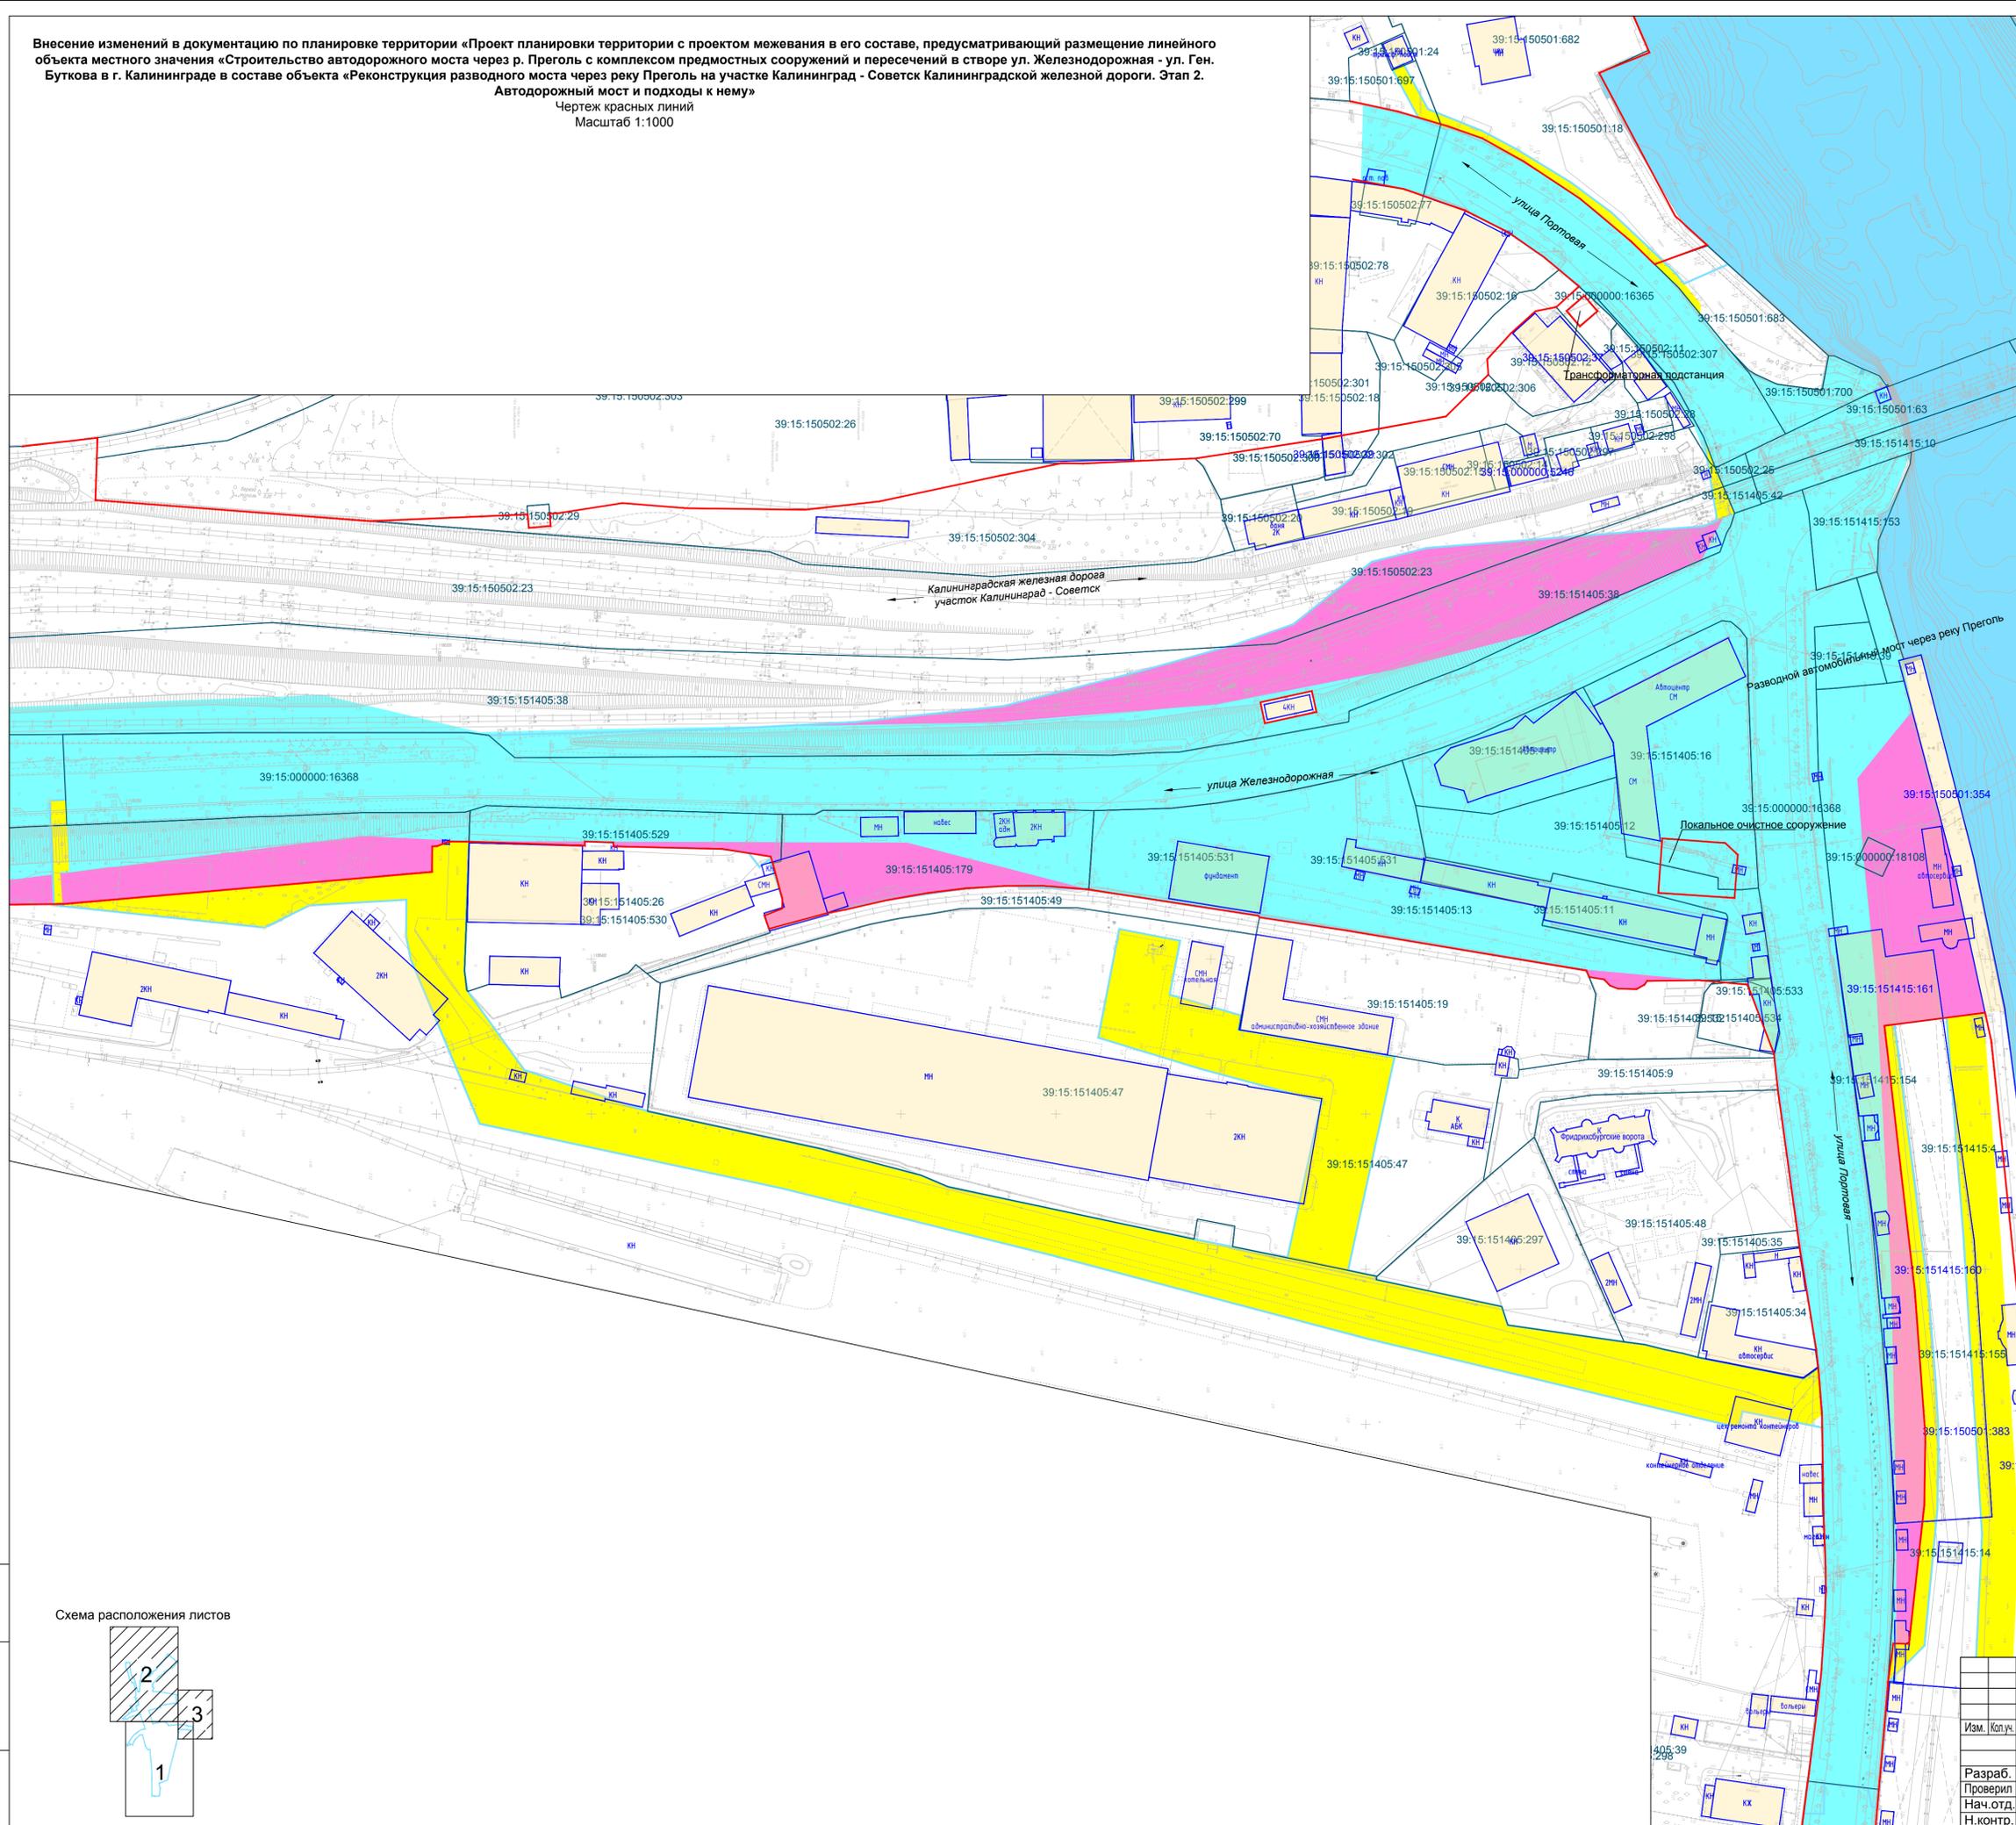


Линия сводки с листом 2

Условные обозначения:

- территория, в отношении которой осуществляется подготовка проекта планировки;
- границы существующих элементов планировочной структуры (улично-дорожная сеть)
- границы планируемых элементов планировочной структуры (улично-дорожная сеть)
- границы планируемых элементов планировочной структуры (инженерные коммуникации)
- Красные линии (улично-дорожной сети)**
- существующие*


* красные линии утверждены приказом Агентства по архитектуре, градостроению и перспективному развитию Калининградской области от 27 декабря 2019 года № 500

Схема расположения листов

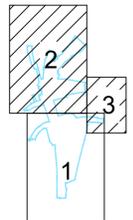

1/34ЦУКС/0640/ПИР/СГТП/ИРД-ППМТ2-ПП-1					
Реконструкция разводного моста через реку Преголь на участке Калининград-Советск Калининградской железной дороги. Этап 2. Автодорожный мост и подходы к нему					
Изм.	Колуч.	Лист	Подк.	Подп.	Дата
		Раздел 1. Проект планировки территории		Стадия	Лист
		Графическая часть		ПП1	1
Разраб.	Кирилюк				18.05.22
Проверил	Шукшина				18.05.22
Нач.отд.	Петин	Чертеж красных линий			18.05.22
Н.контр.	Шарин				18.05.22


Линия сводов с листом 1

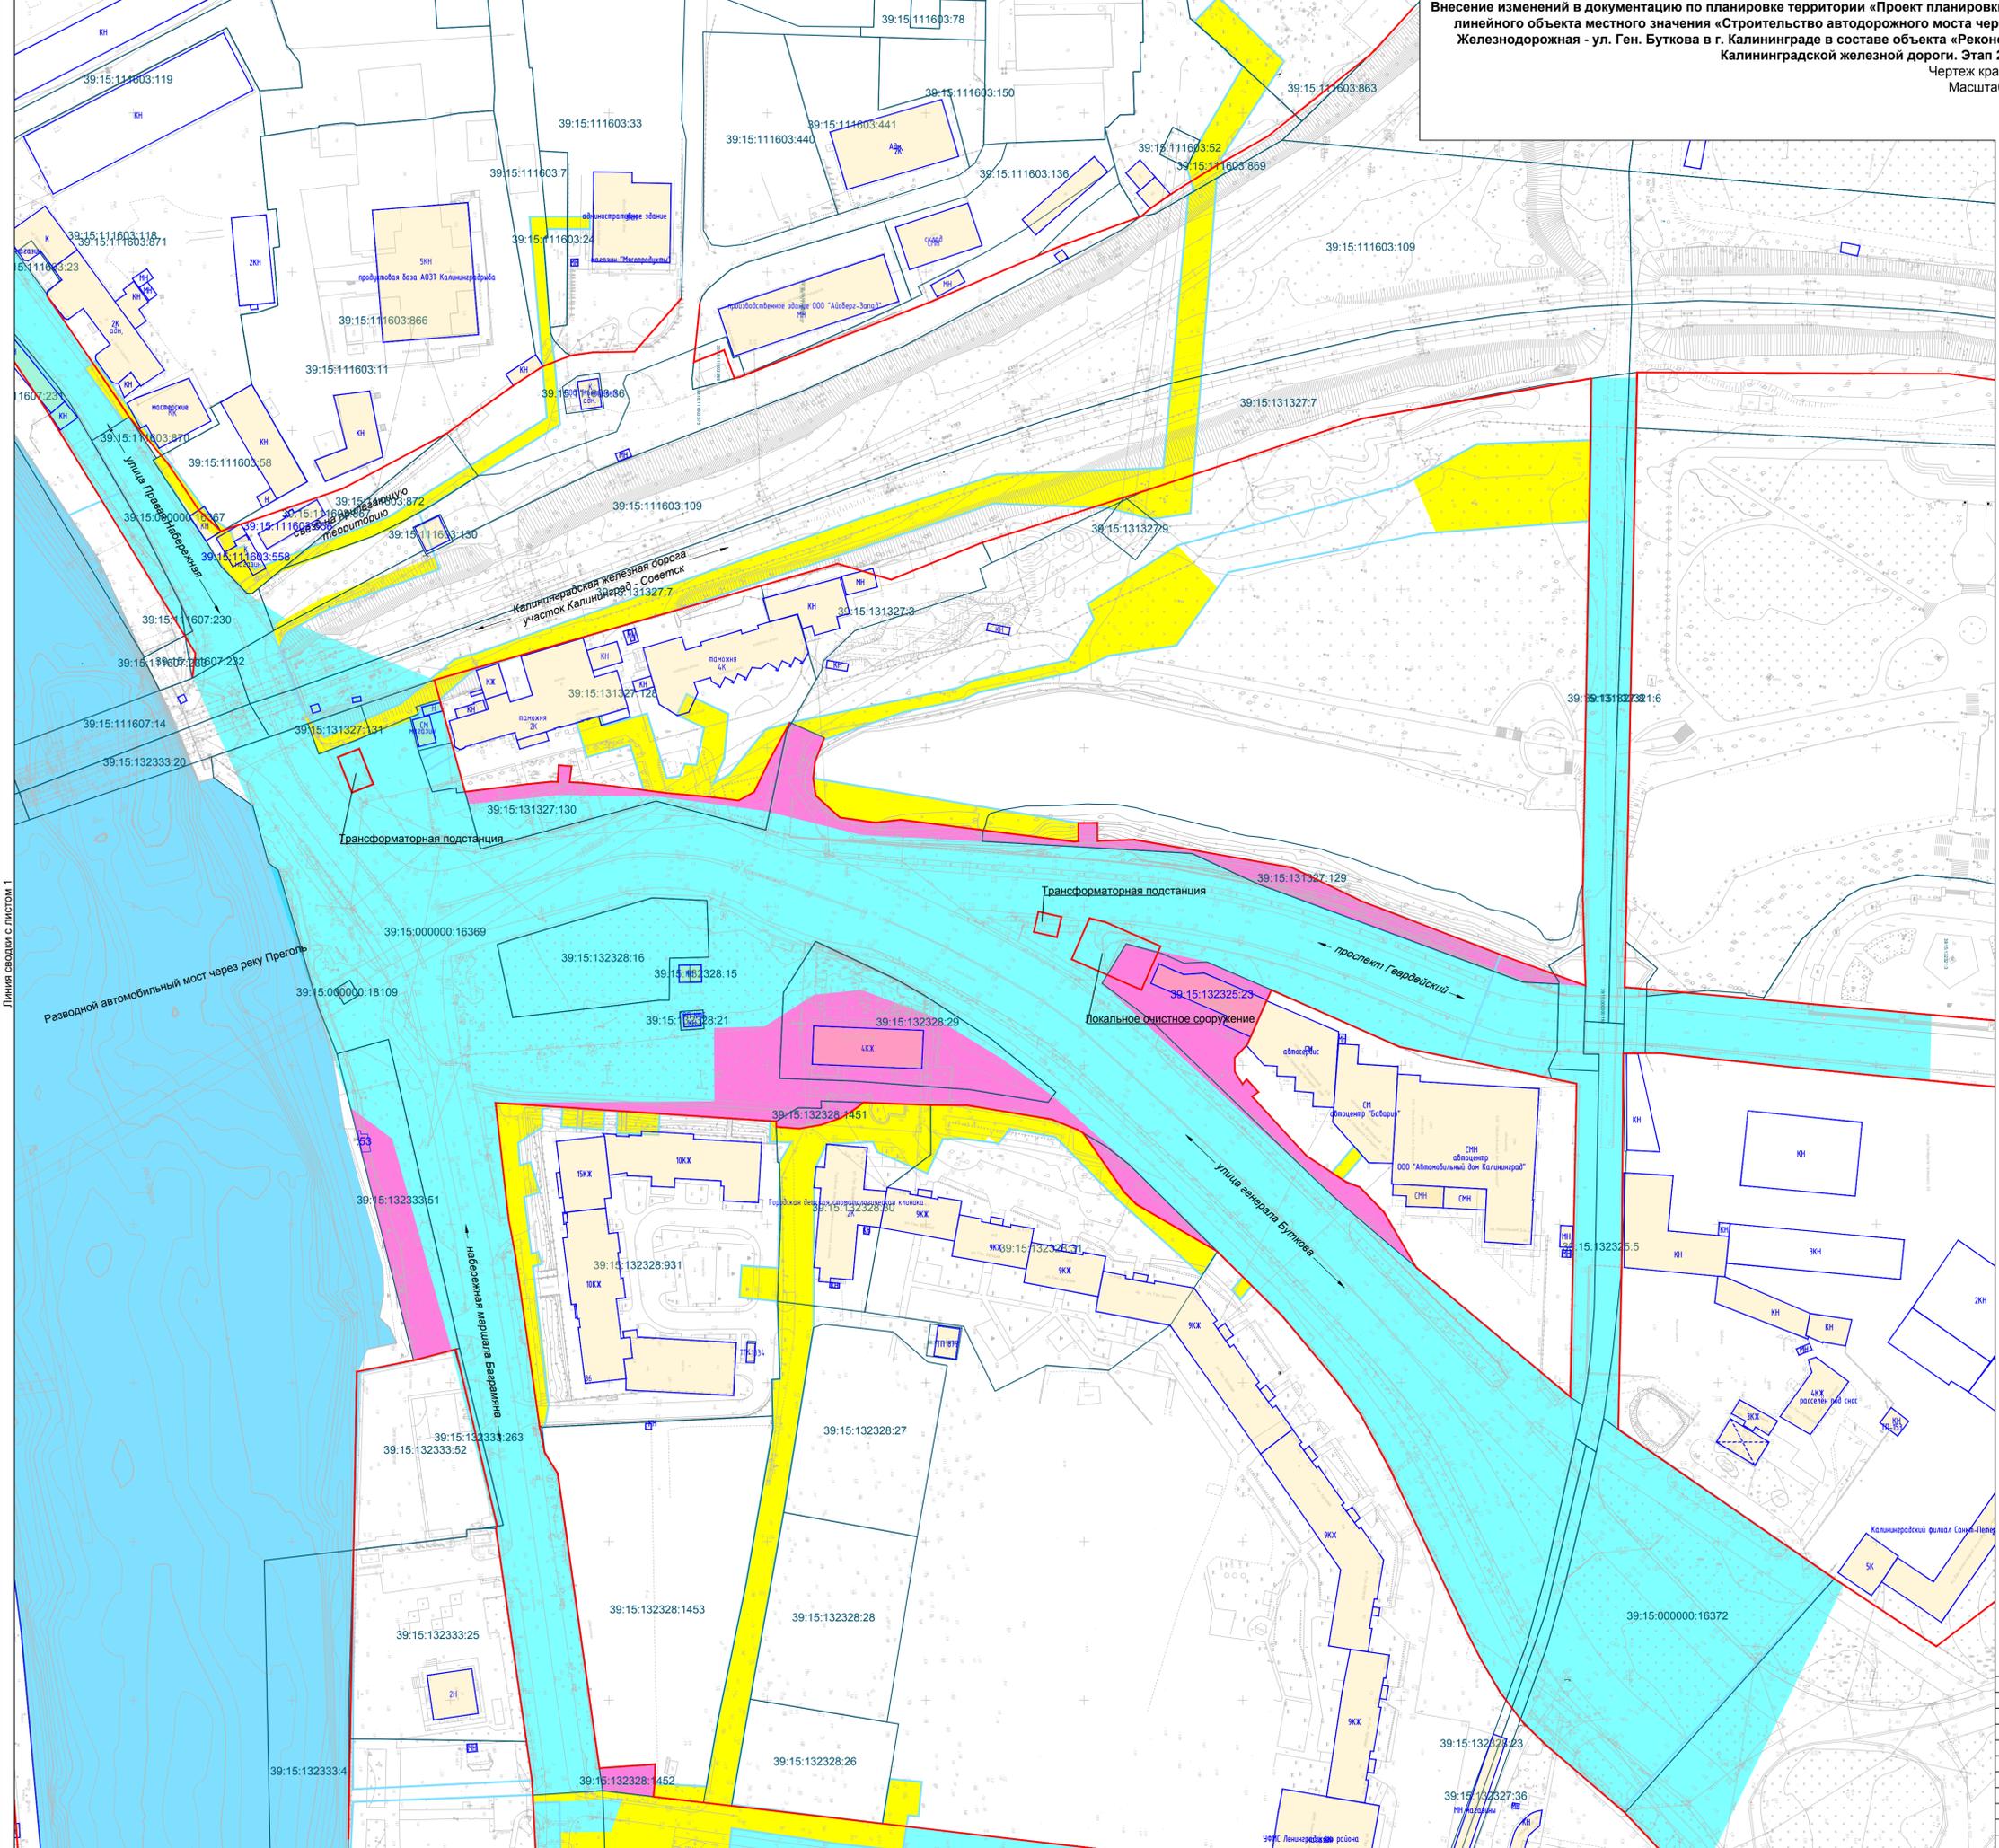

- Условные обозначения:**
- территория, в отношении которой осуществляется подготовка проекта планировки;
 - границы существующих элементов планировочной структуры (улично-дорожная сеть)
 - границы планируемых элементов планировочной структуры (улично-дорожная сеть)
 - границы планируемых элементов планировочной структуры (инженерные коммуникации)
- Красные линии (улично-дорожной сети)**
- существующие*

* красные линии утверждены приказом Агентства по архитектуре, градостроению и перспективному развитию Калининградской области от 27 декабря 2019 года № 500

Схема расположения листов

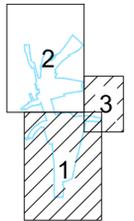

Име. № подл. Подпись и дата. Взам. име. №

					1/34ЦУКС/0640/ПИР/СГТГ/ИРД-ППМТ2-ПП-1				
					Реконструкция разводного моста через реку Преголь на участке Калининград-Советск Калининградской железной дороги. Этап 2. Автодорожный мост и подходы к нему				
Изм.	Колуч.	Лист	Ндок.	Подп.	Дата	Раздел 1. Проект планировки территории. Графическая часть	Стадия	Лист	Листов
							ПП1	2	3
Разраб.	Кириллюк				18.05.22	Чертеж красных линий	ОАО «Институт Гипростроймост» г. Москва		
Проверил	Шукшина				18.05.22				
Нач.отд.	Петин				18.05.22				
Н.контр.	Шарин				18.05.22				

Внесение изменений в документацию по планировке территории «Проект планировки территории с проектом межевания в его составе, предусматривающий размещение линейного объекта местного значения «Строительство автодорожного моста через р. Преголь с комплексом предмостных сооружений и пересечений в створе ул. Железнодорожная - ул. Ген. Буткова в г. Калининграде в составе объекта «Реконструкция разводного моста через реку Преголь на участке Калининград - Советск Калининградской железной дороги. Этап 2.

Автодорожный мост и подходы к нему»

Чертеж красных линий

Масштаб 1:1000

линия сводки с листом 1


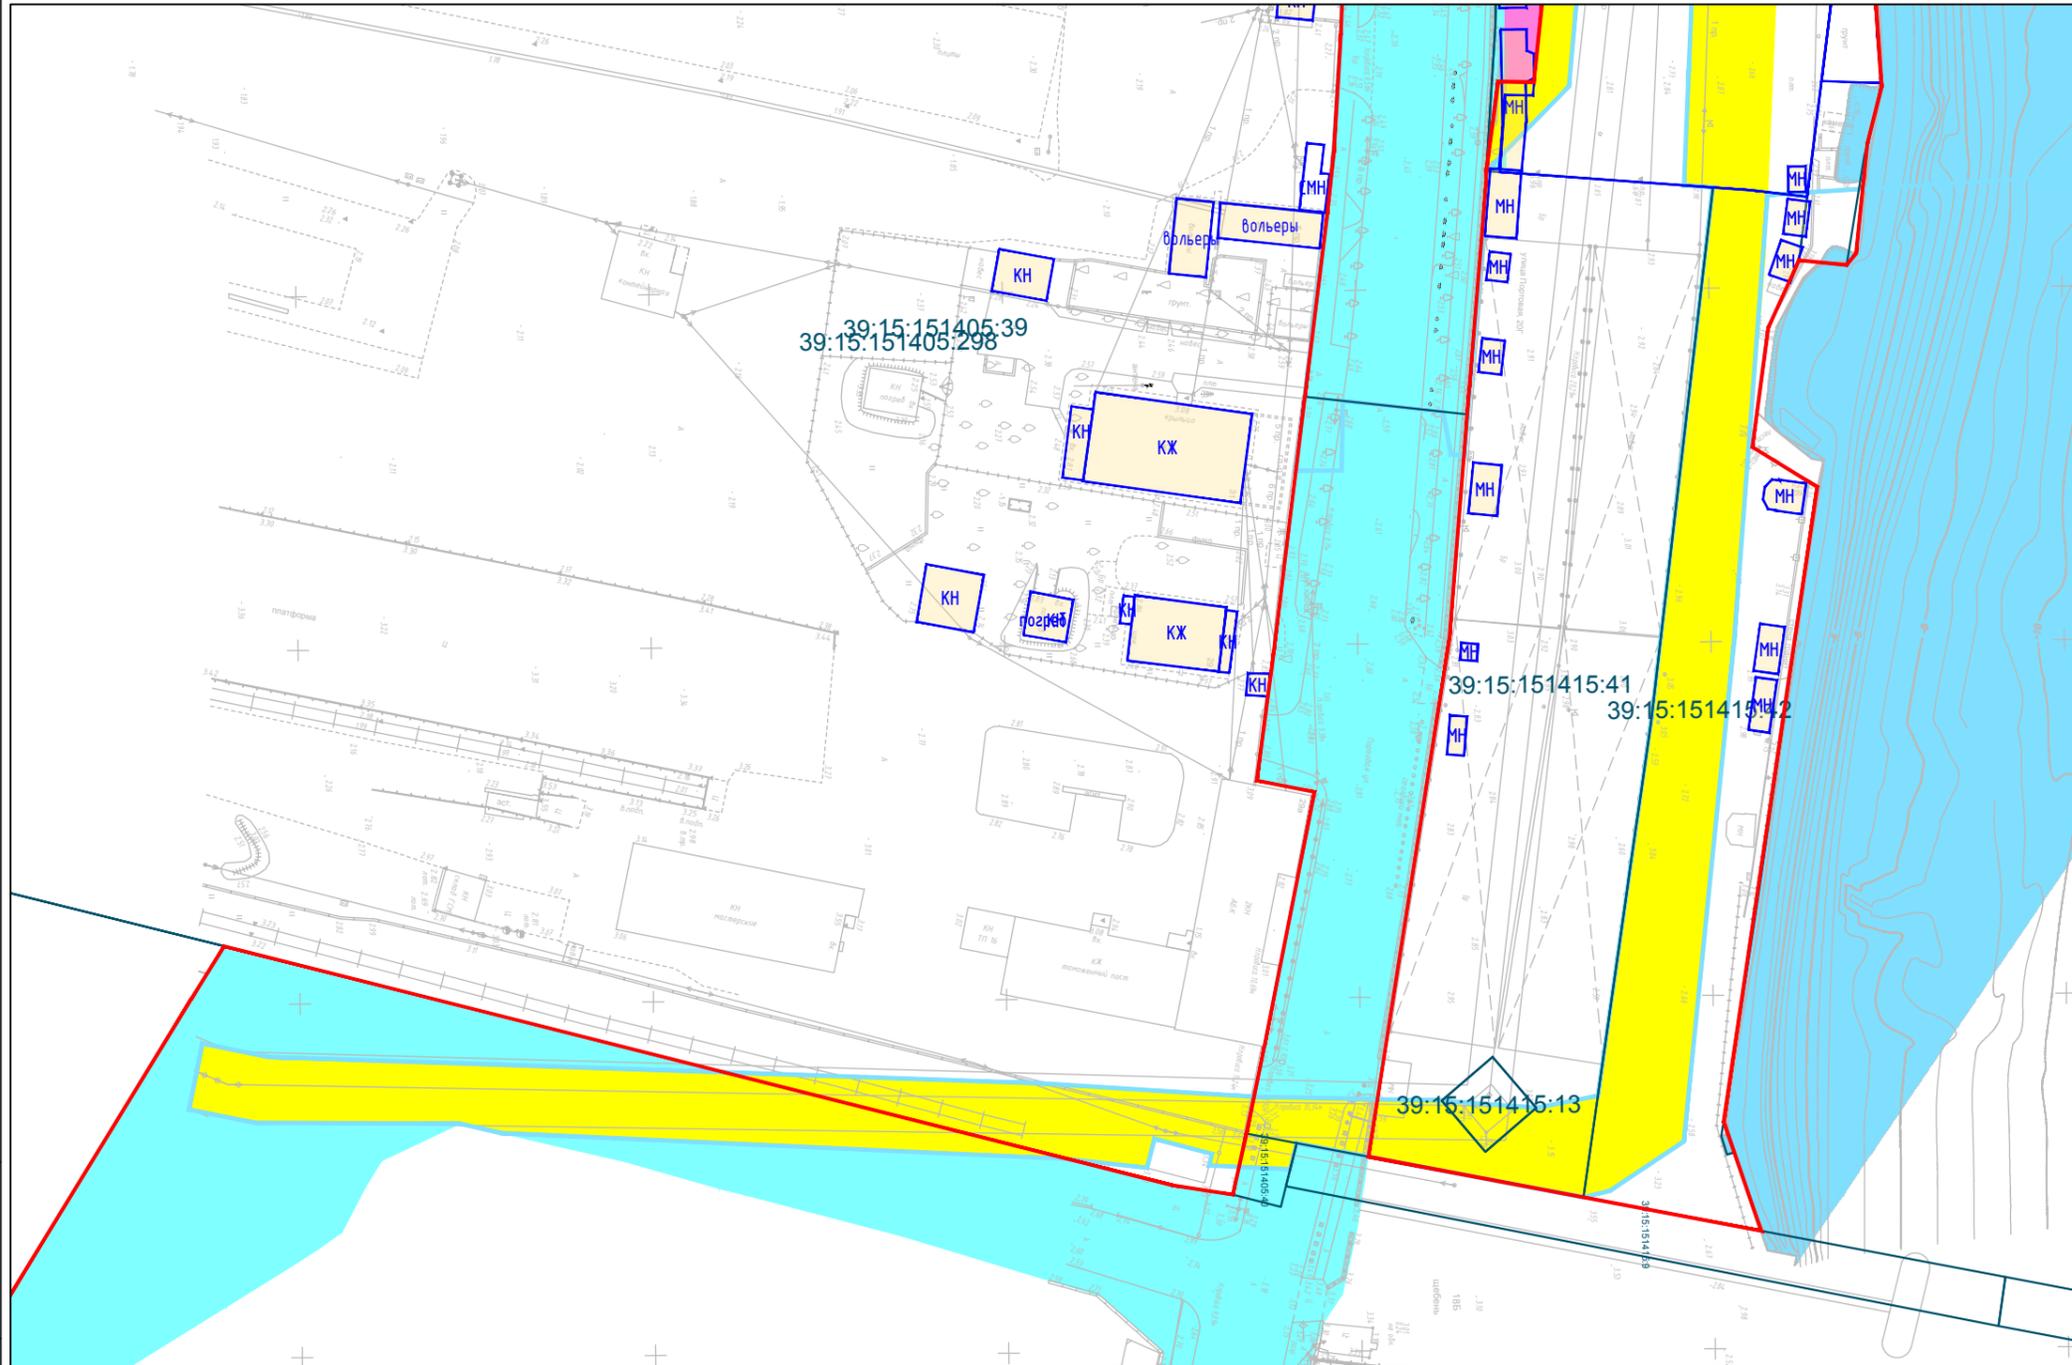


Схема расположения листов

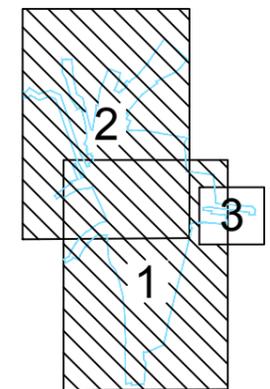

* условные обозначения приведены на листах 1 и 2

Изм. № подл.
Подпись и дата
Взам. инв. №

						1/34ЦУКС/0640/ПИР/СГТП/ИРД-ППМТ2-ПП-1		
						Реконструкция разводного моста через реку Преголь на участке Калининград-Советск Калининградской железной дороги. Этап 2. Автодорожный мост и подходы к нему		
Изм.	Кол.уч.	Лист	Ндок.	Подп.	Дата	Раздел 1. Проект планировки территории. Графическая часть		
						Стадия	Лист	Листов
Разраб.	Кириллюк				18.05.22	ПП1	3	3
Проверил	Шукшина				18.05.22			
Нач.отд.	Петин				18.05.22			
Н.контр.	Шарин				18.05.22			
						Чертеж красных линий		

Внесение изменений в документацию по планировке территории «Проект планировки территории с проектом межевания в его составе, предусматривающий размещение линейного объекта местного значения «Строительство автодорожного моста через р. Преголь с комплексом предместных сооружений и пересечений в створе ул. Железнодорожная - ул. Ген. Буткова в г. Калининграде в составе объекта «Реконструкция разводного моста через реку Преголь на участке Калининград - Советск Калининградской железной дороги. Этап 2. Автодорожный мост и подходы к нему»

Чертеж границ зон планируемого размещения линейных объектов
Масштаб 1:1000


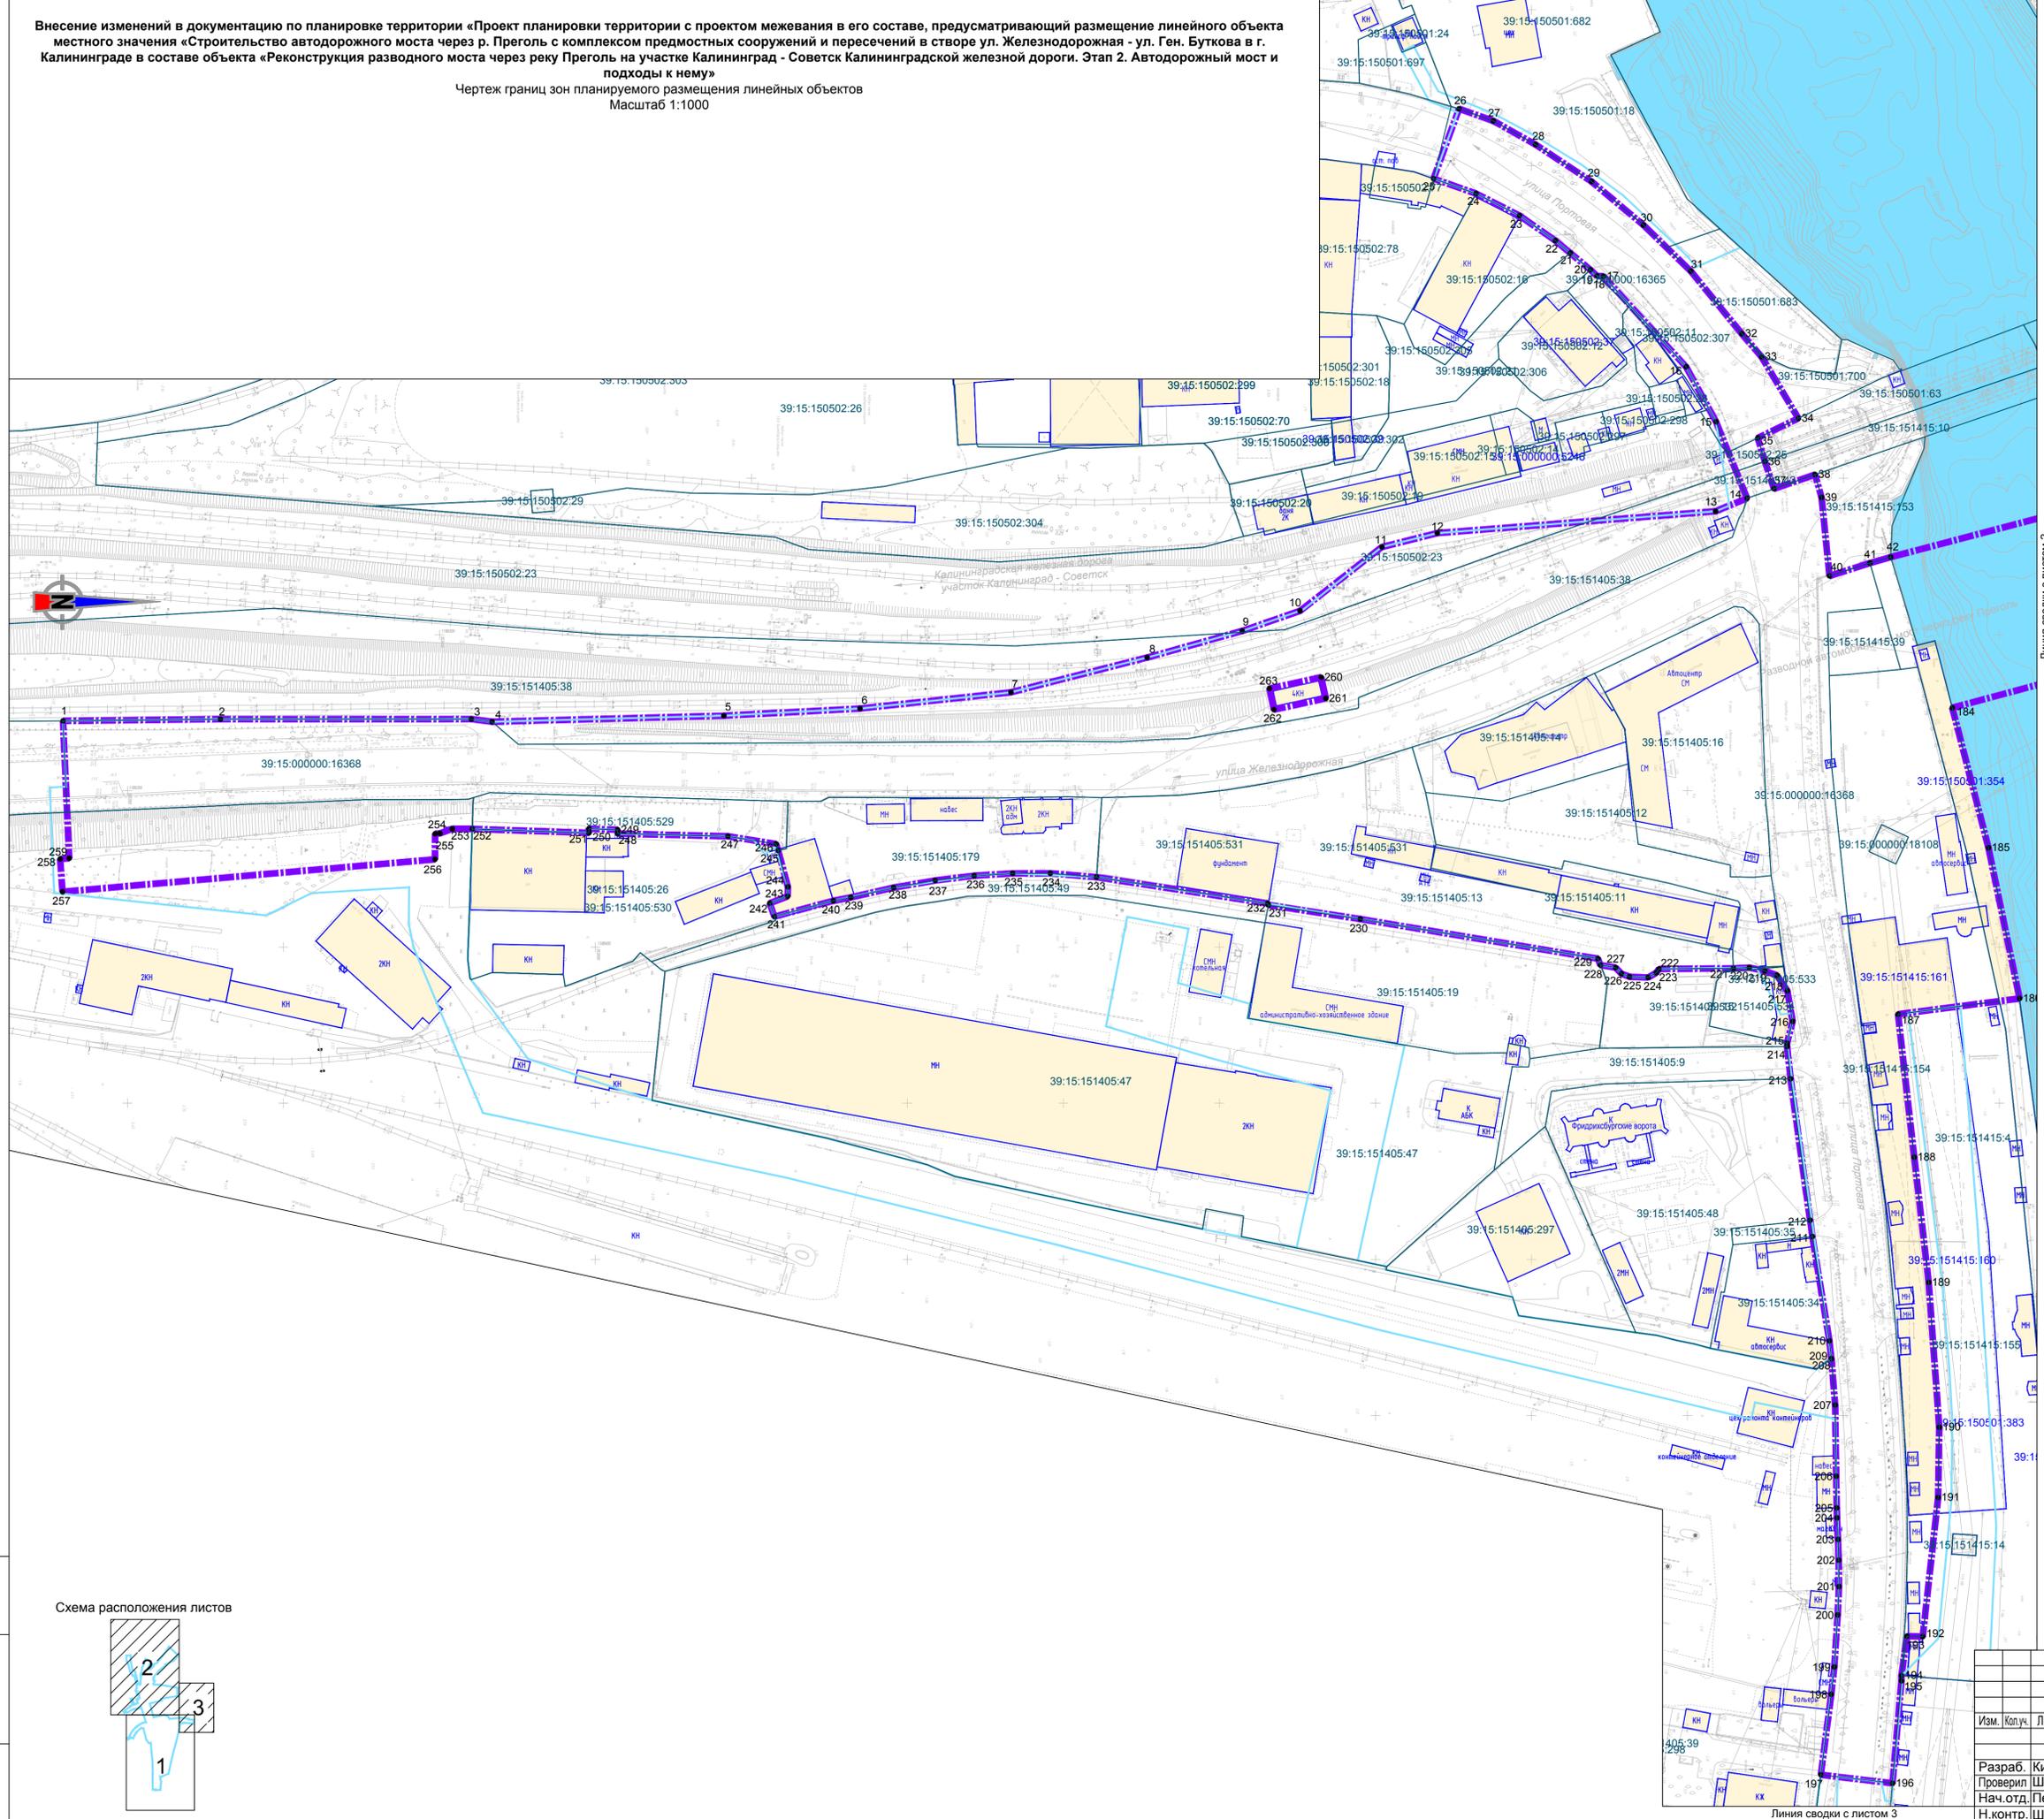


Схема расположения листов

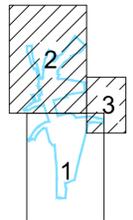


Условные обозначения:
 — границы территории, в отношении которой осуществляется разработка проекта планировки;
 - - - границы зоны планируемого размещения линейного объекта;
 • 1 номера характерных точек границы зоны планируемого размещения линейного объекта;

1/34ЦУКС/0640/ПИР/СГТП/ИРД-ППМТ2-ПП-2			
Реконструкция разводного моста через реку Преголь на участке Калининград-Советск Калининградской железной дороги. Этап 2. Автодорожный мост и подходы к нему			
Изм.	Колуч.	Лист	Подк.
Раздел 1. Проект планировки территории	Стадия	Лист	Листов
Графическая часть	ПП2	1	3
Разработчик: Кириллюк	Проверил: Шукшина	Нач. отд.: Петин	Н.контр.: Шарин
18.05.22	18.05.22	18.05.22	18.05.22
Чертеж границ зон планируемого размещения линейных объектов			
Формат А1			

Име. № подл. Подпись и дата. Взам. име. №

Внесение изменений в документацию по планировке территории «Проект планировки территории с проектом межевания в его составе, предусматривающий размещение линейного объекта местного значения «Строительство автодорожного моста через р. Преголь с комплексом предместных сооружений и пересечений в створе ул. Железнодорожная - ул. Ген. Буткова в г. Калининграде в составе объекта «Реконструкция разводного моста через реку Преголь на участке Калининград - Советск Калининградской железной дороги. Этап 2. Автодорожный мост и подходы к нему»
 Чертеж границ зон планируемого размещения линейных объектов
 Масштаб 1:1000

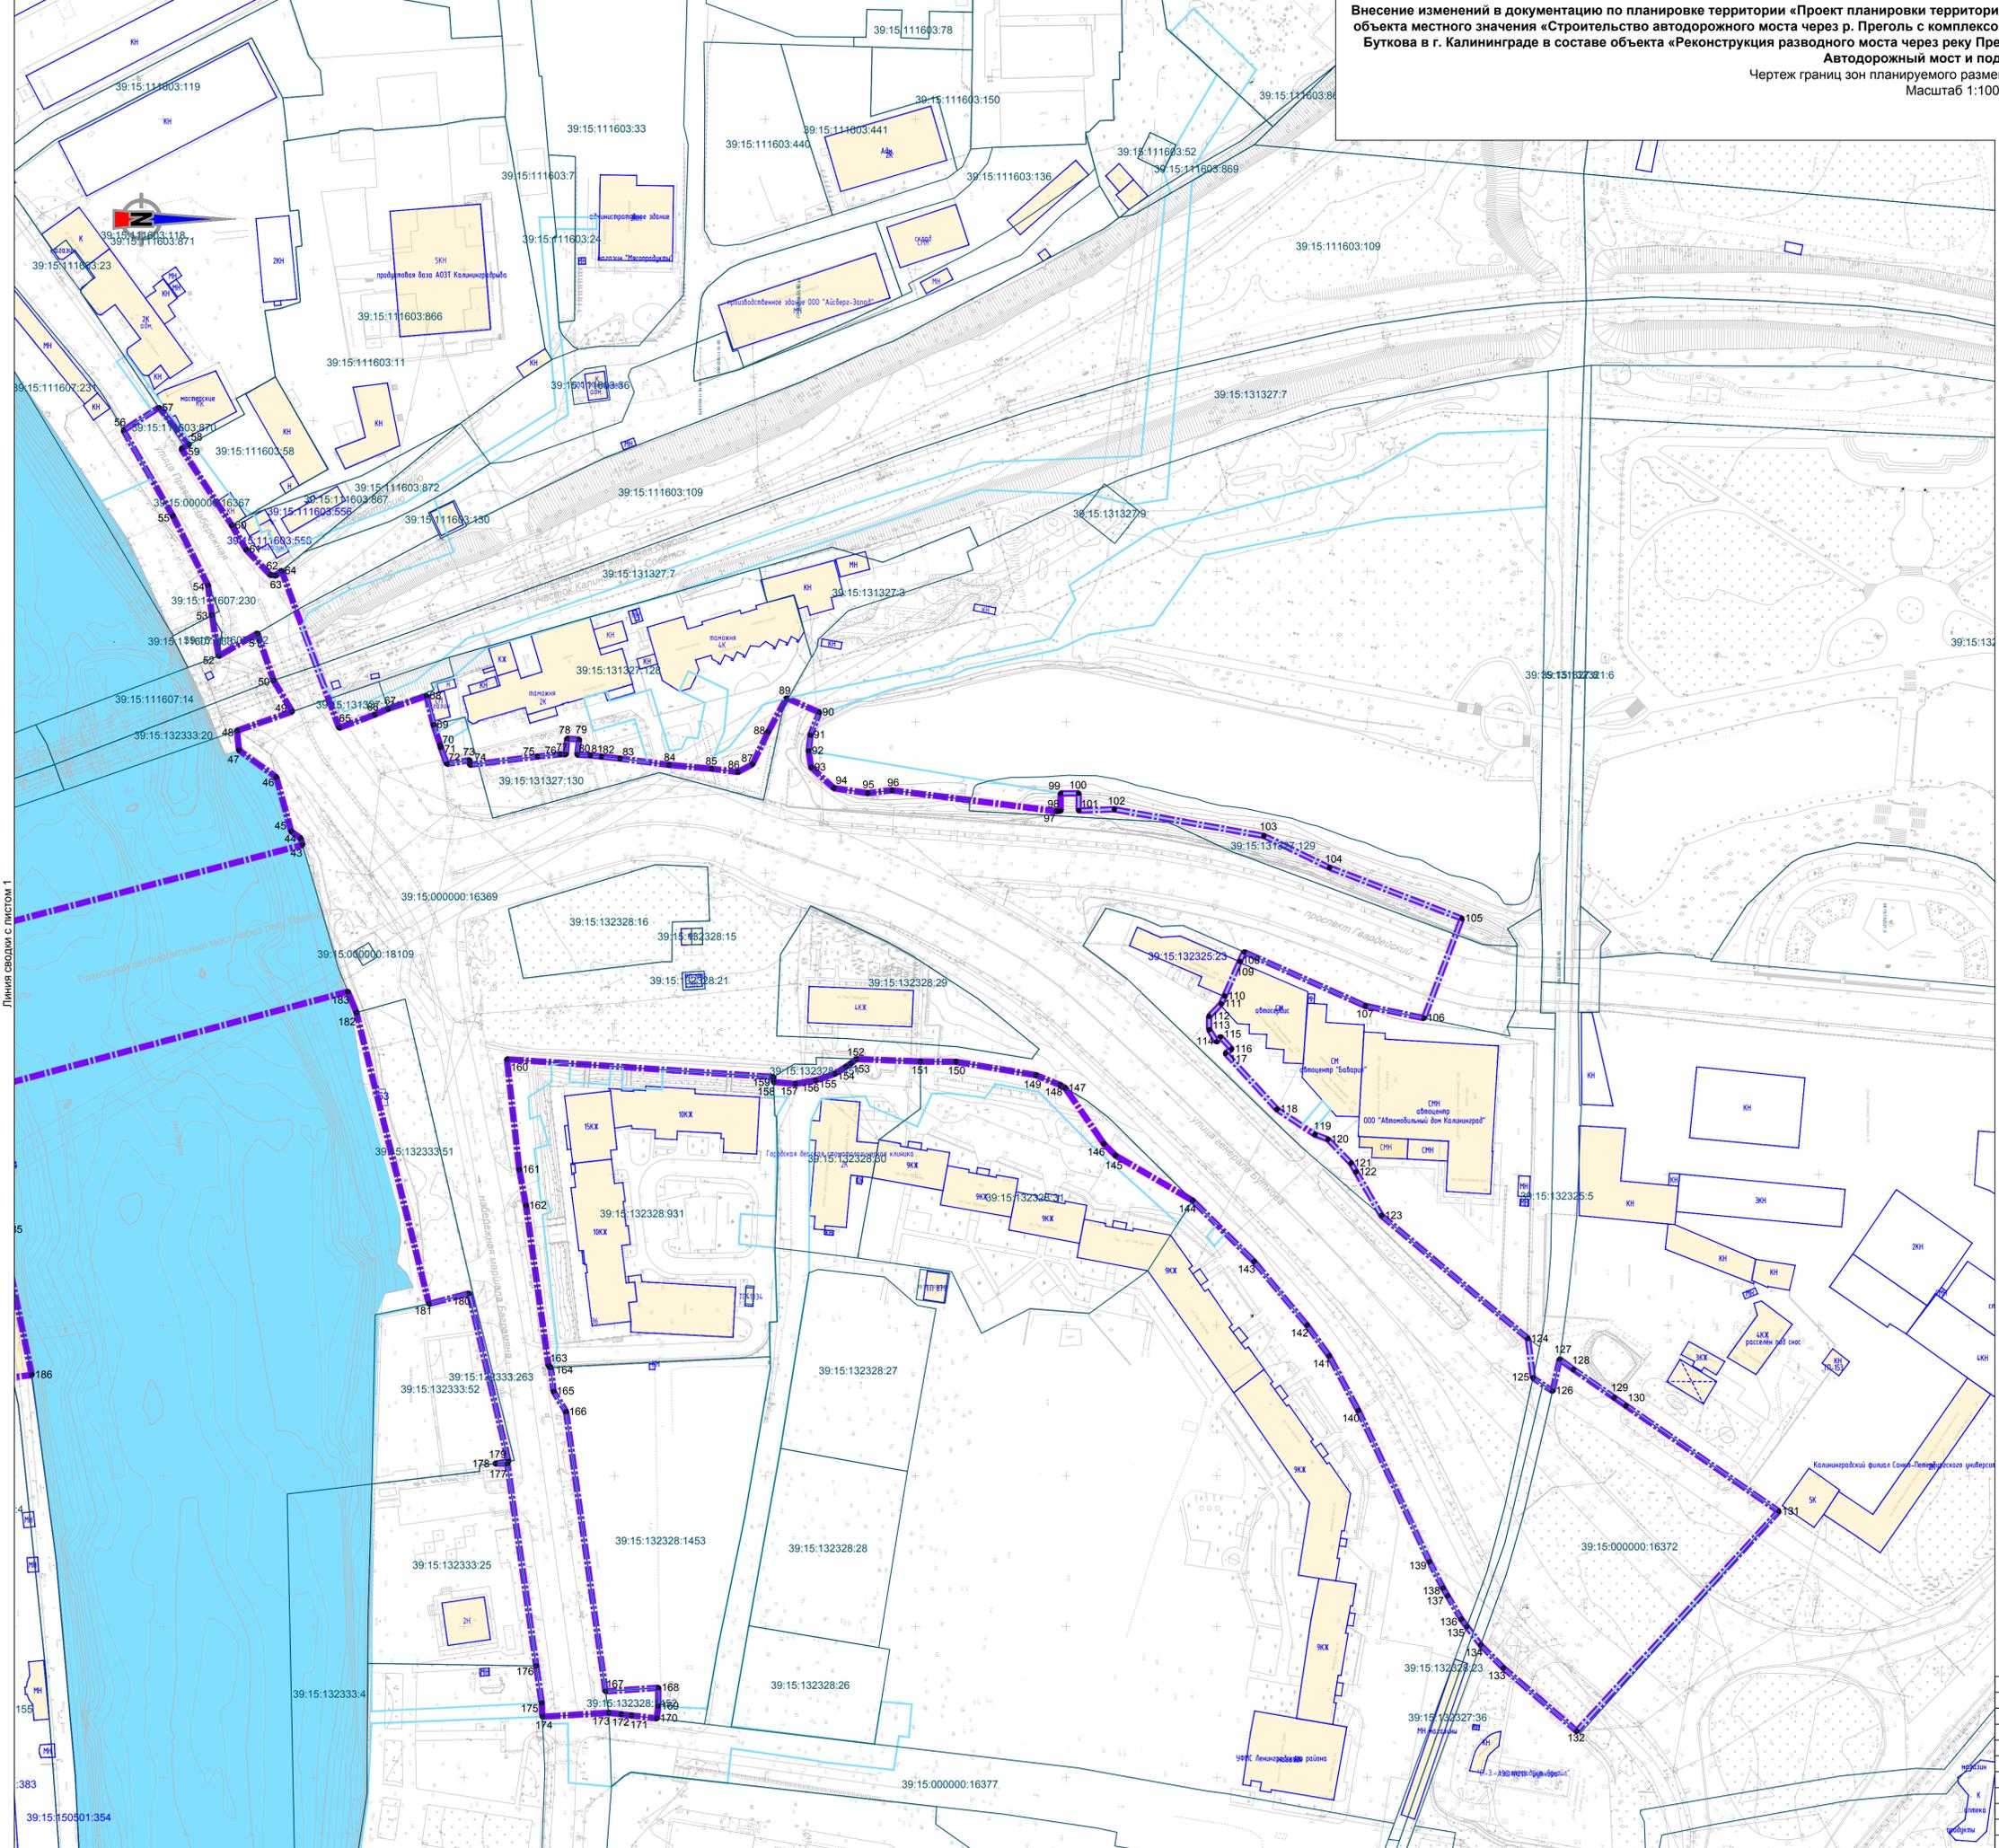

Условные обозначения:
 — границы территории, в отношении которой осуществляется разработка проекта планировки;
 — границы зоны планируемого размещения линейного объекта;
 • 1 — номера характерных точек границы зоны планируемого размещения линейного объекта;



Имя, № подл. Подпись и дата. Взам. инв. №

Изм.					Лист					Подп.					Дата				
1/34ЦУК/0640/ПИР/СГТП/ИРД-ППМТ2-ПП-2																			
Реконструкция разводного моста через реку Преголь на участке Калининград-Советск Калининградской железной дороги. Этап 2. Автодорожный мост и подходы к нему																			
Раздел 1. Проект планировки территории. Графическая часть										Стадия		Лист		Листов					
Разработчик: Кириллюк										ПП2		2		3					
Проверил: Шукшина																			
Нач. отд.: Петин																			
Н.контр.: Шарин																			
Формат А1																			

Внесение изменений в документацию по планировке территории «Проект планировки территории с проектом межевания в его составе, предусматривающий размещение линейного объекта местного значения «Строительство автодорожного моста через р. Преголь с комплексом предмостных сооружений и пересечений в створе ул. Железнодорожная - ул. Ген. Буткова в г. Калининграде в составе объекта «Реконструкция разводного моста через реку Преголь на участке Калининград - Советск Калининградской железной дороги. Этап 2.

Автодорожный мост и подходы к нему»

Чертеж границ зон планируемого размещения линейных объектов

Масштаб 1:1000

линия сводки с листом 1


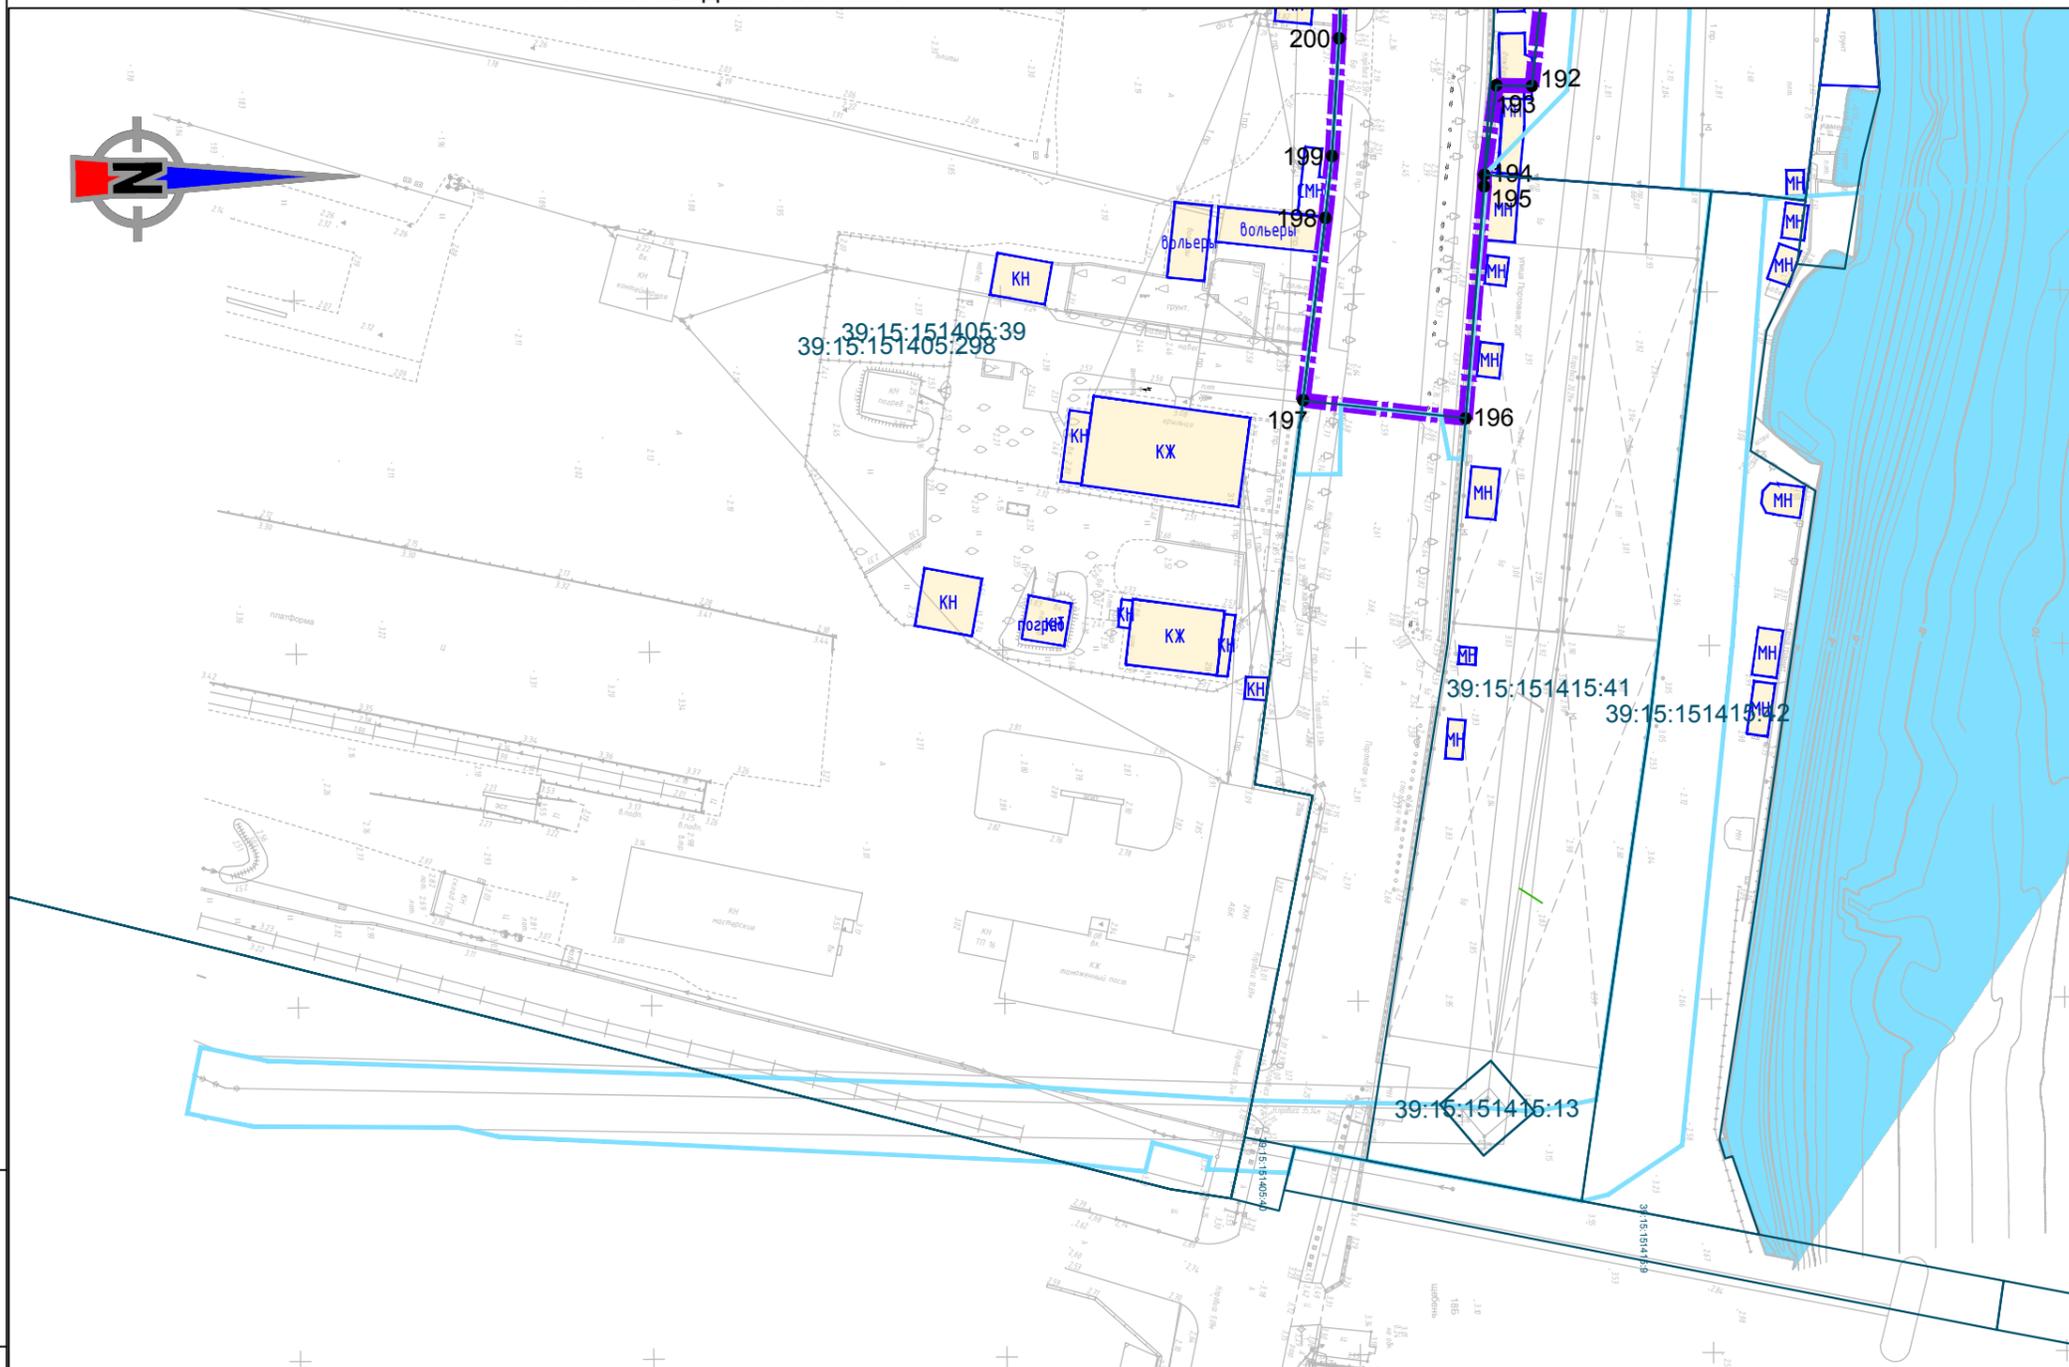


Схема расположения листов

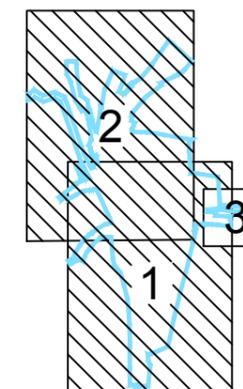

Изн. № подл.
Подпись и дата
Взам. инв. №

Условные обозначения:

-  границы территории, в отношении которой осуществляется разработка проекта планировки;
-  границы зоны планируемого размещения линейного объекта;
-  номера характерных точек границы зоны планируемого размещения линейного объекта;

Изм.	Кол.уч.	Лист	Ндок.	Подп.	Дата
Разраб.	Кириллюк				18.05.22
Проверил	Шукшина				18.05.22
Нач.отд.	Петин				18.05.22
Н.контр.	Шарин				18.05.22

1/34ЦУКС/0640/ПИР/СГТП/ИРД-ППМТ2-ПП-2

Реконструкция разводного моста через реку Преголь на участке Калининград-Советск Калининградской железной дороги. Этап 2. Автодорожный мост и подходы к нему

Раздел 1. Проект планировки территории. Графическая часть


Стадия	Лист	Листов
ПП2	3	3

Чертеж границ зон планируемого размещения линейных объектов



Формат А3

Внесение изменений в документацию по планировке территории «Проект планировки территории с проектом межевания в его составе, предусматривающий размещение линейного объекта местного значения «Строительство разводного моста через реку Преголь с комплексом предмостных сооружений и пересечений в створе ул. Железнодорожная - ул. Ген. Буткова в г. Калининграде в составе объекта «Реконструкция разводного моста через реку Преголь на участке Калининград - Советск Калининградской железной дороги. Этап 2. Автодорожный мост и подходы к нему»
 Чертеж границ зон планируемого размещения линейных объектов, подлежащих реконструкции в связи с изменением их местоположения
 Масштаб 1:1000

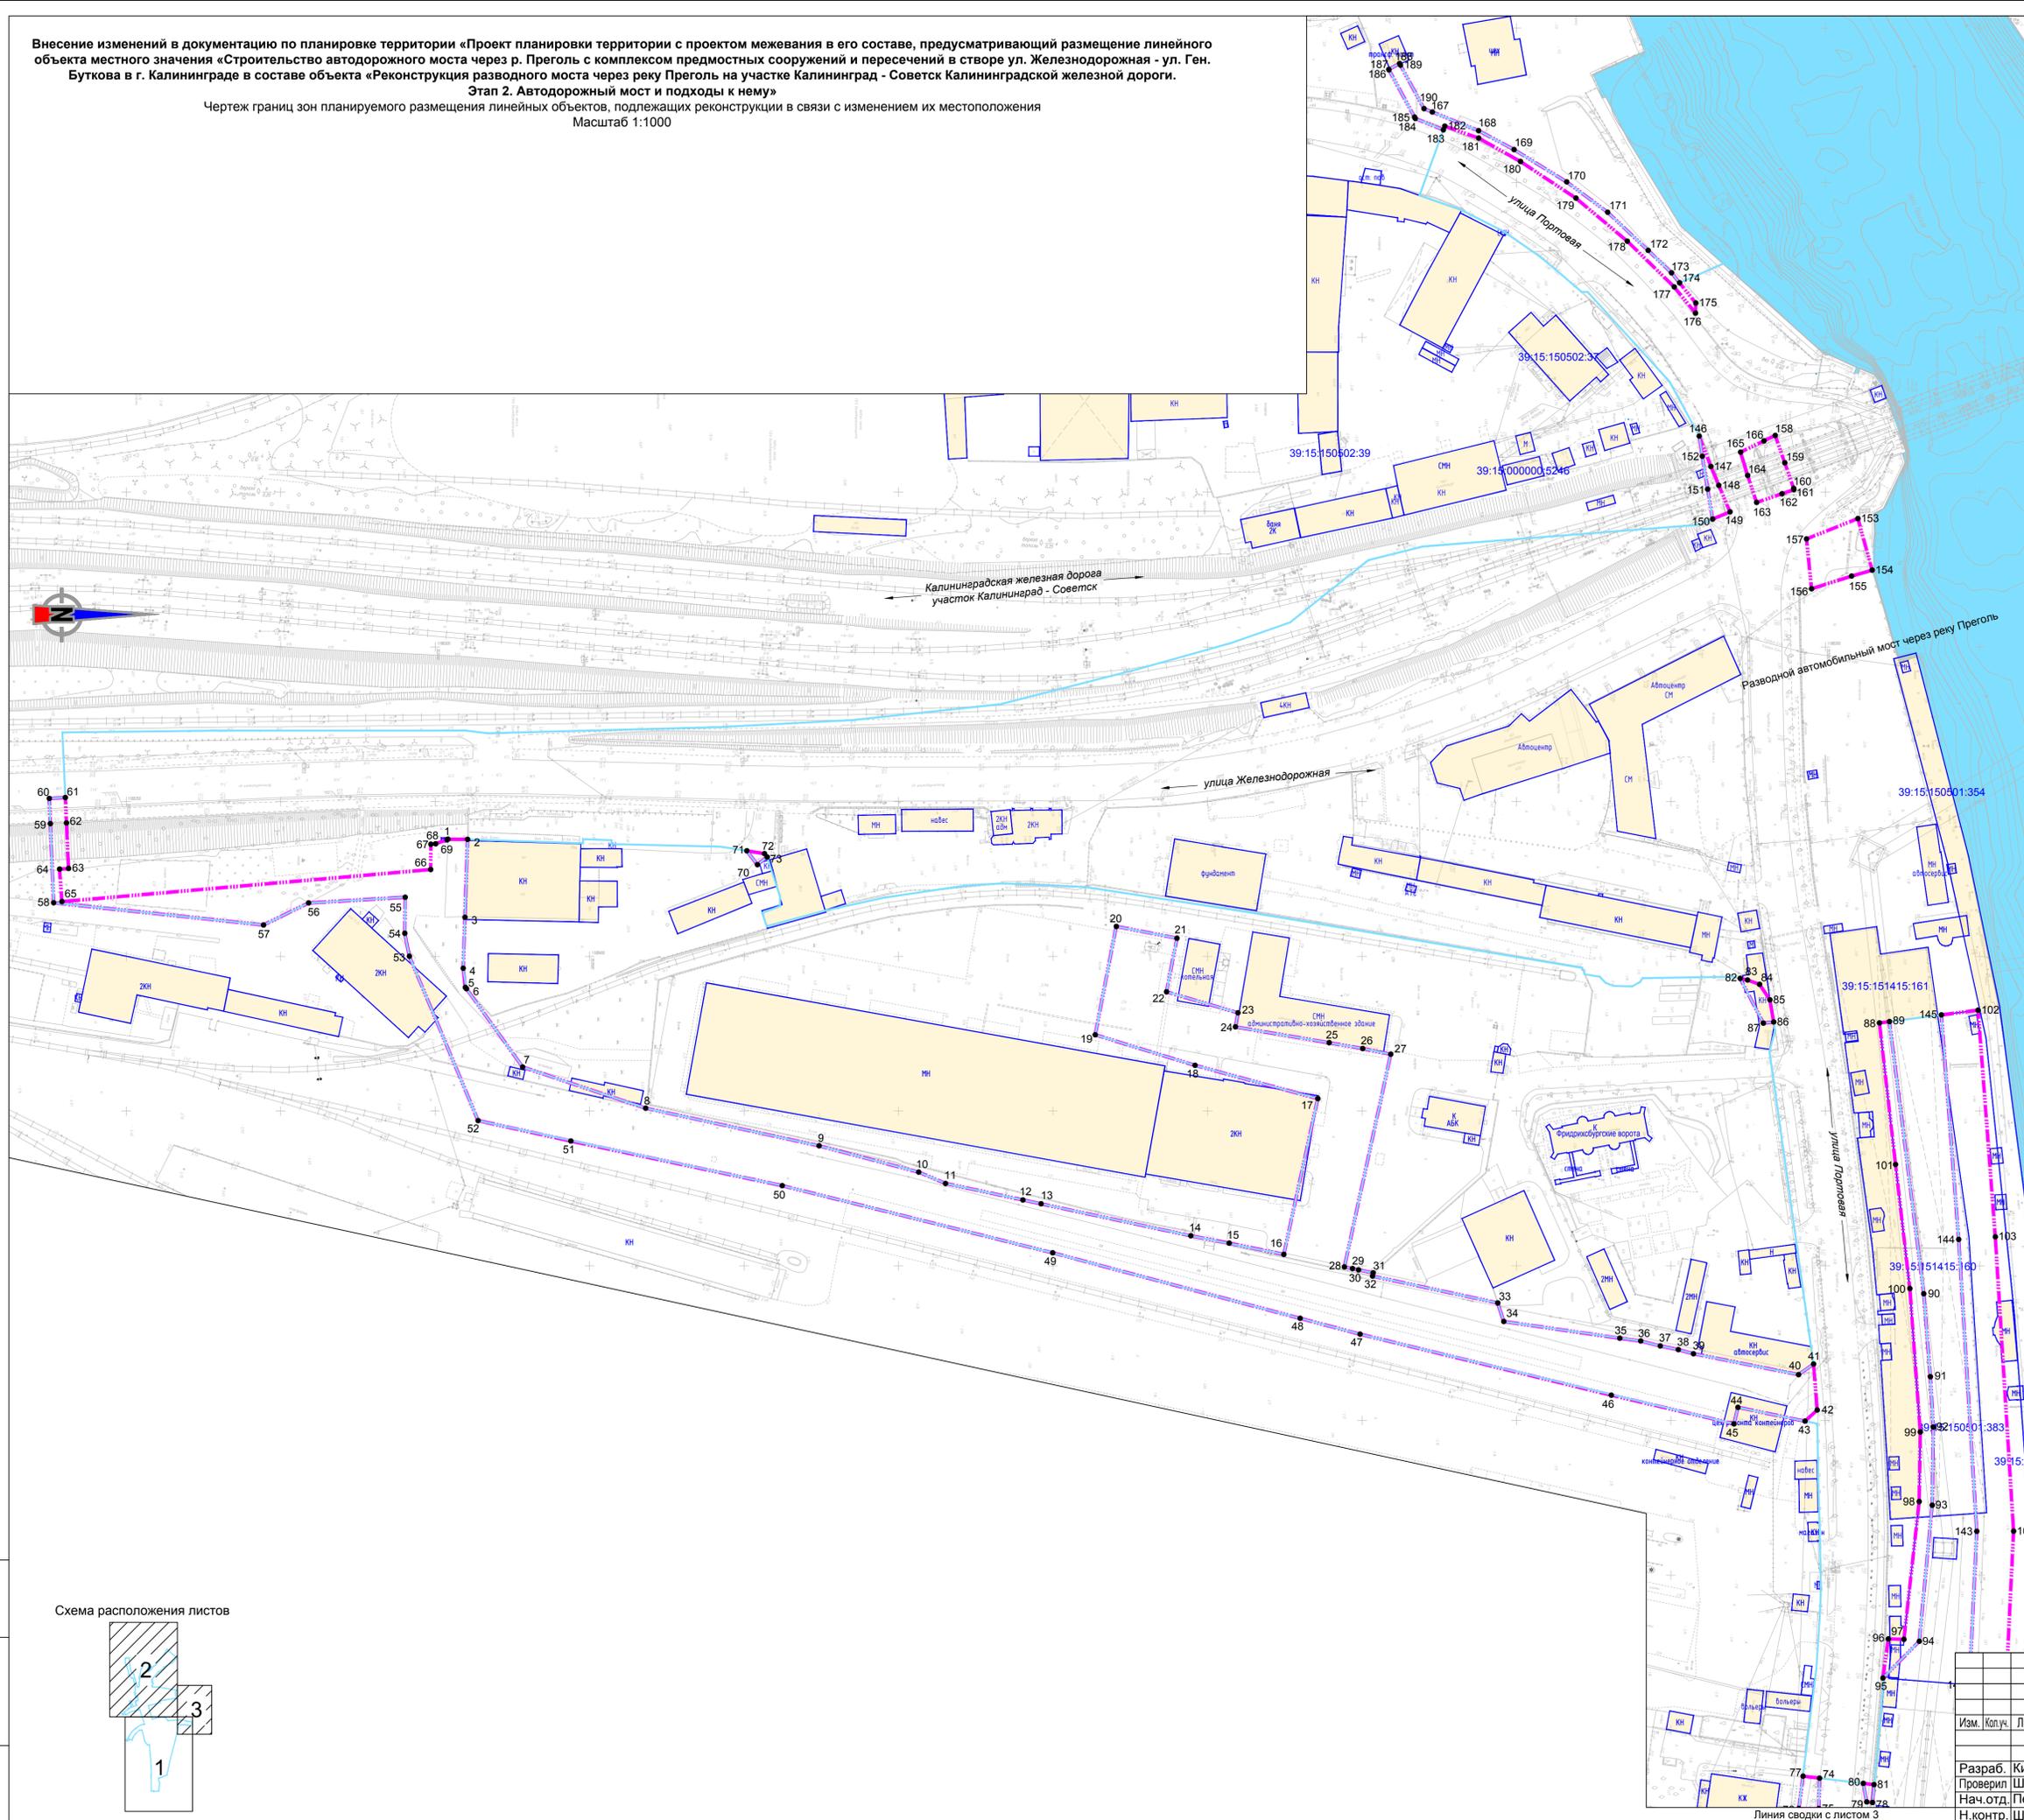


Линия сворки с листом 2

Линия сворки с листом 3

Условные обозначения:
 — границы территории, в отношении которой осуществляется разработка проекта планировки;
 — границы зон планируемого размещения линейных объектов, подлежащих реконструкции в связи с изменением их местоположения;
 • 1 — номера характерных точек границ зон планируемого размещения линейных объектов, подлежащих реконструкции в связи с изменением их местоположения.

Схема расположения листов

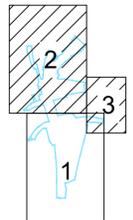


1/34ЦУКС/0640/ПИР/СГТП/ИРД-ППМТ2-ПП-3			
Реконструкция разводного моста через реку Преголь на участке Калининград-Советск Калининградской железной дороги. Этап 2. Автодорожный мост и подходы к нему			
Изм.	Колуч.	Лист	Подп.
Разраб.	Кирилюк	18.05.22	
Проверил	Шукшина	18.05.22	
Нач.отд.	Петин	18.05.22	
Н.контр.	Шарин	18.05.22	
Раздел 1. Проект планировки территории	Стадия	Лист	Листов
Графическая часть	ППЗ	1	3
Чертеж границ зон планируемого размещения линейных объектов, подлежащих реконструкции в связи с изменением их местоположения			
Формат А1			

Име. № подл. Подпись и дата. Взам. име. №


Внесение изменений в документацию по планировке территории «Проект планировки территории с проектом межевания в его составе, предусматривающий размещение линейного объекта местного значения «Строительство автодорожного моста через р. Преголь с комплексом предместных сооружений и пересечений в створе ул. Железнодорожная - ул. Ген. Буткова в г. Калининграде в составе объекта «Реконструкция разводного моста через реку Преголь на участке Калининград - Советск Калининградской железной дороги. Этап 2. Автодорожный мост и подходы к нему»

Чертеж границ зон планируемого размещения линейных объектов, подлежащих реконструкции в связи с изменением их местоположения
 Масштаб 1:1000

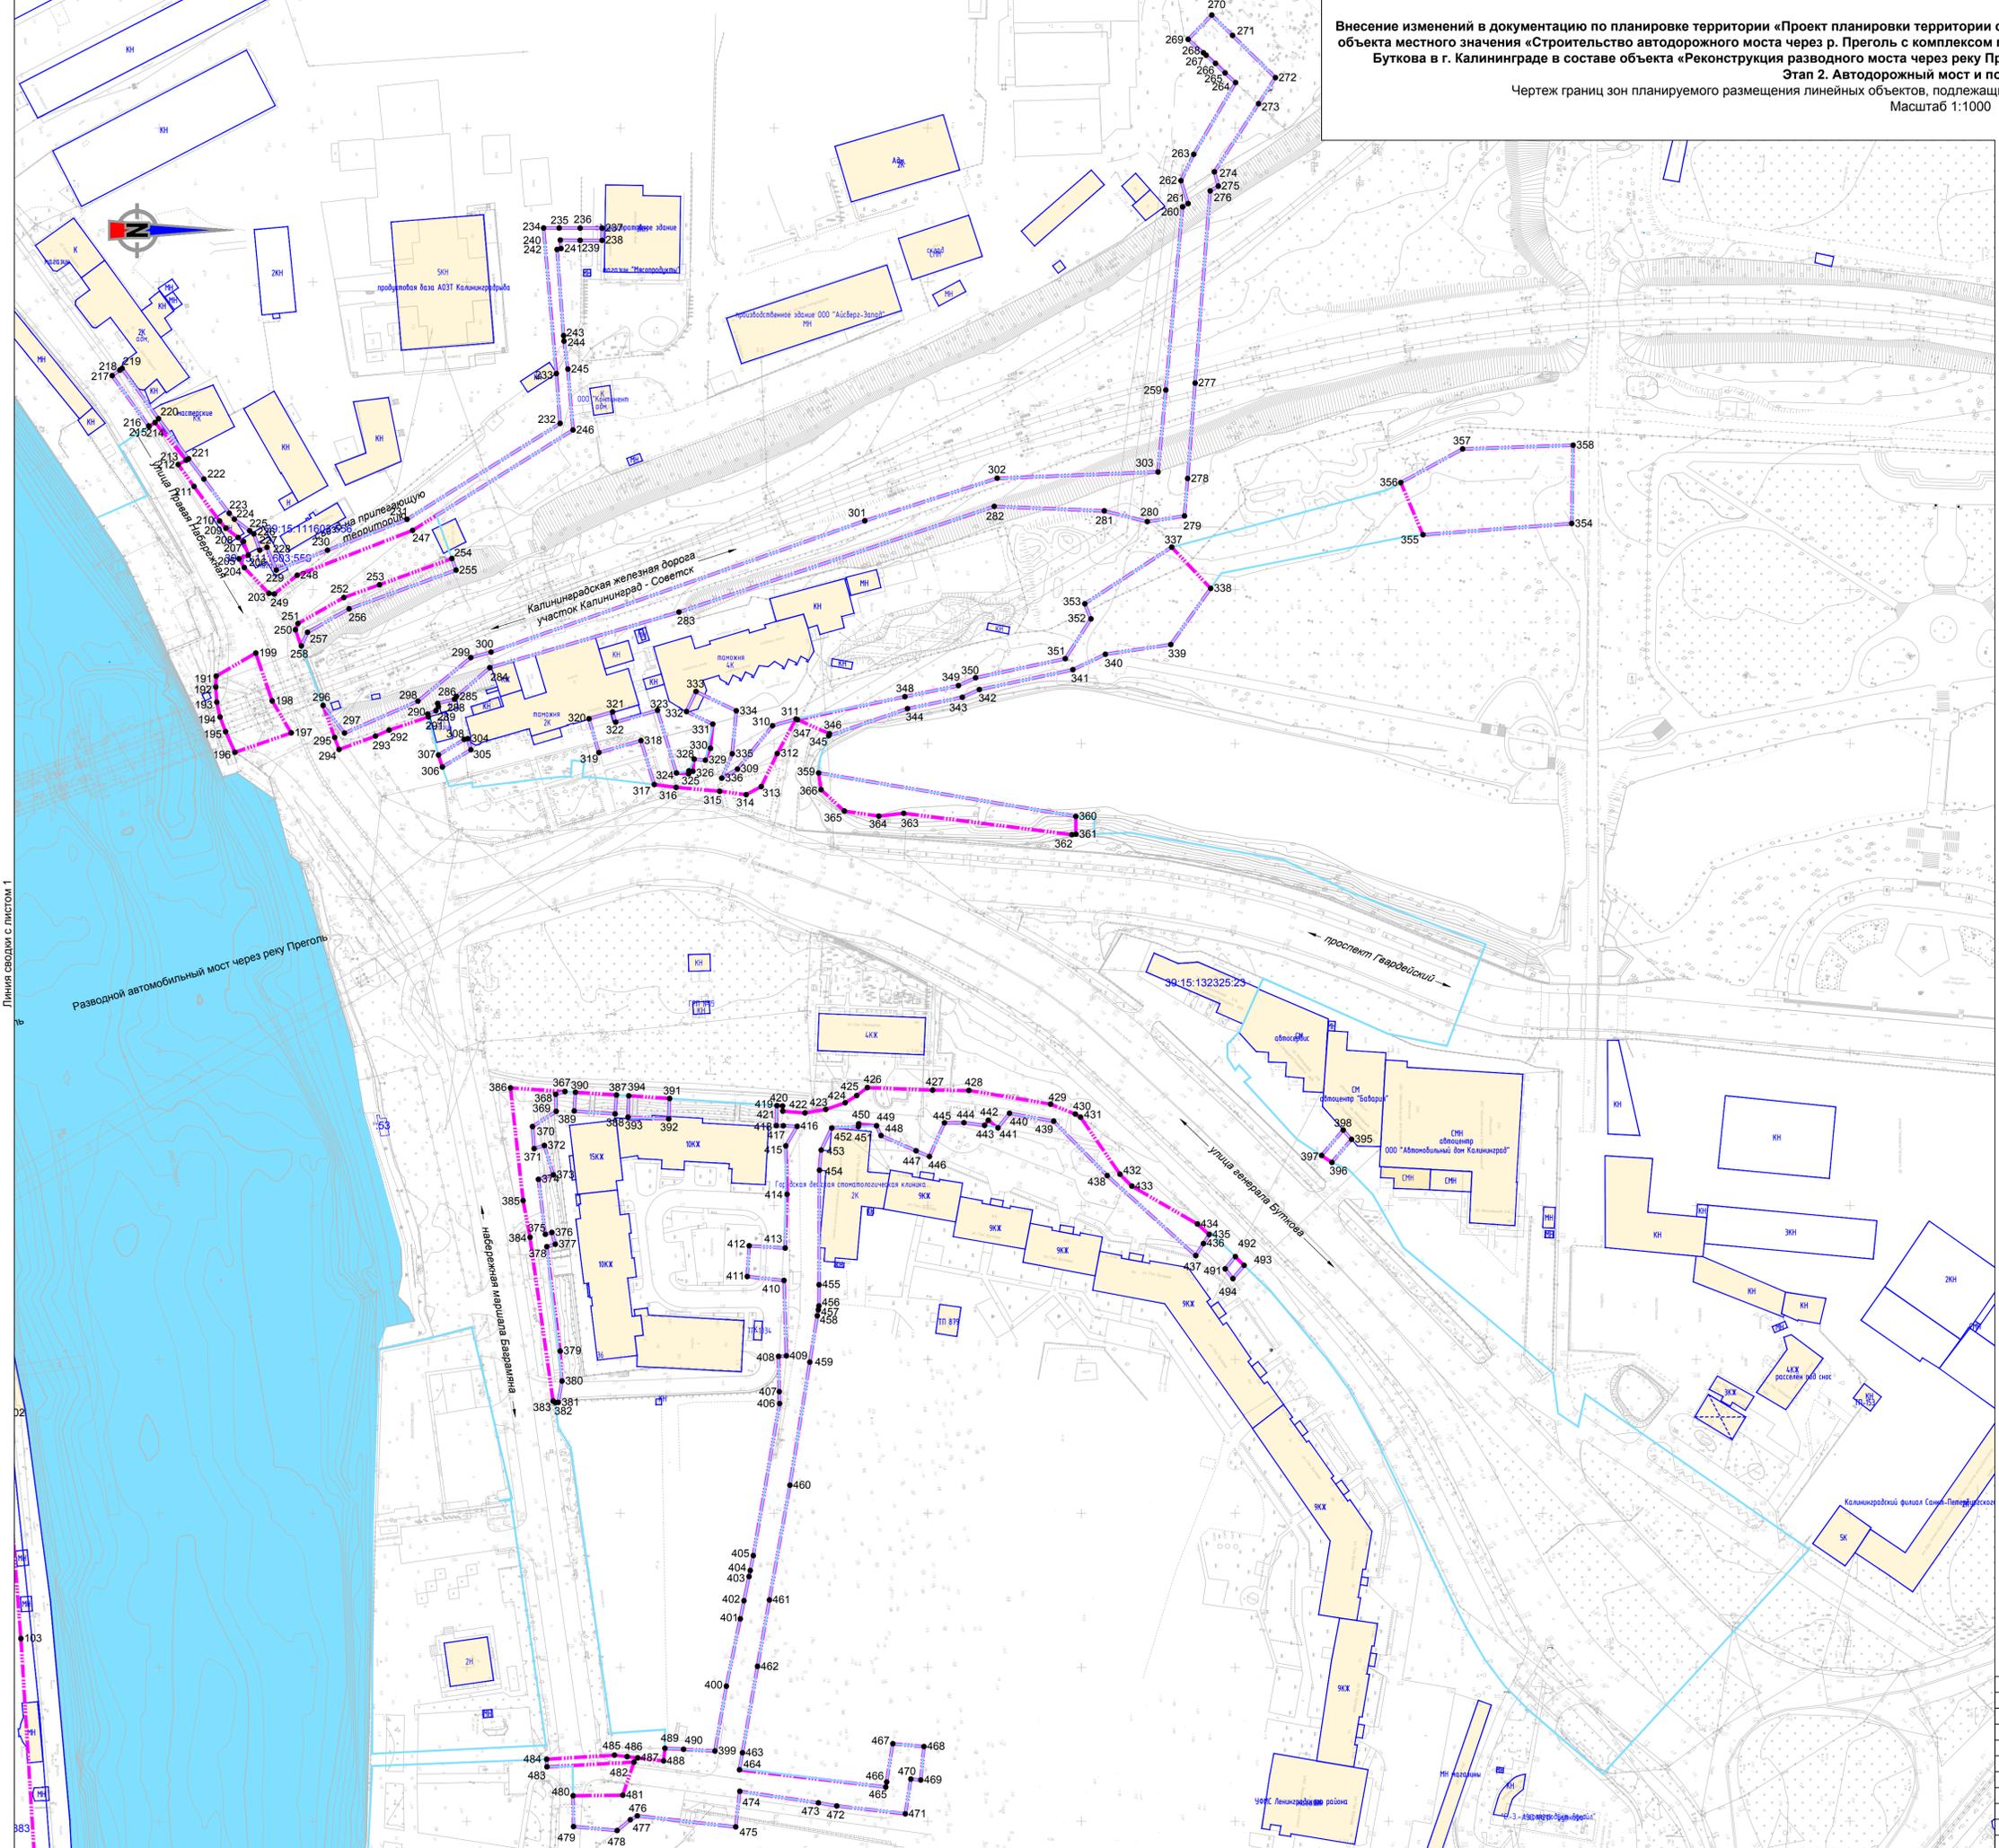

- Условные обозначения:**
- границы территории, в отношении которой осуществляется разработка проекта планировки;
 - границы зон планируемого размещения линейных объектов, подлежащих реконструкции в связи с изменением их местоположения;
 - 1 номера характерных точек границ зон планируемого размещения линейных объектов, подлежащих реконструкции в связи с изменением их местоположения.

Схема расположения листов

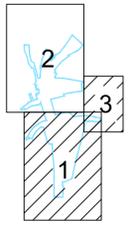

Име. № подл. Подпись и дата. Взам. име. №

					1/34ЦУК/0640/ПИР/СГТП/ИРД-ППМТ2-ПП-3				
					Реконструкция разводного моста через реку Преголь на участке Калининград-Советск Калининградской железной дороги. Этап 2. Автодорожный мост и подходы к нему				
Изм.	Колуч.	Лист	Подк.	Подп.	Дата	Раздел 1. Проект планировки территории. Графическая часть	Стадия	Лист	Листов
							ППЗ	2	3
Разраб.	Кирилюк				18.05.22	Чертеж границ зон планируемого размещения линейных объектов, подлежащих реконструкции в связи с изменением их местоположения			
Проверил	Шукшина				18.05.22				
Нач.отд.	Петин				18.05.22				
Н.контр.	Шарин				18.05.22				

Внесение изменений в документацию по планировке территории «Проект планировки территории с проектом межевания в его составе, предусматривающий размещение линейного объекта местного значения «Строительство автодорожного моста через р. Преголь с комплексом предмостных сооружений и пересечений в створе ул. Железнодорожная - ул. Ген. Буткова в г. Калининграде в составе объекта «Реконструкция разводного моста через реку Преголь на участке Калининград - Советск Калининградской железной дороги.

Этап 2. Автодорожный мост и подходы к нему»

Чертеж границ зон планируемого размещения линейных объектов, подлежащих реконструкции в связи с изменением их местоположения

Масштаб 1:1000

линия сводки с листом 1


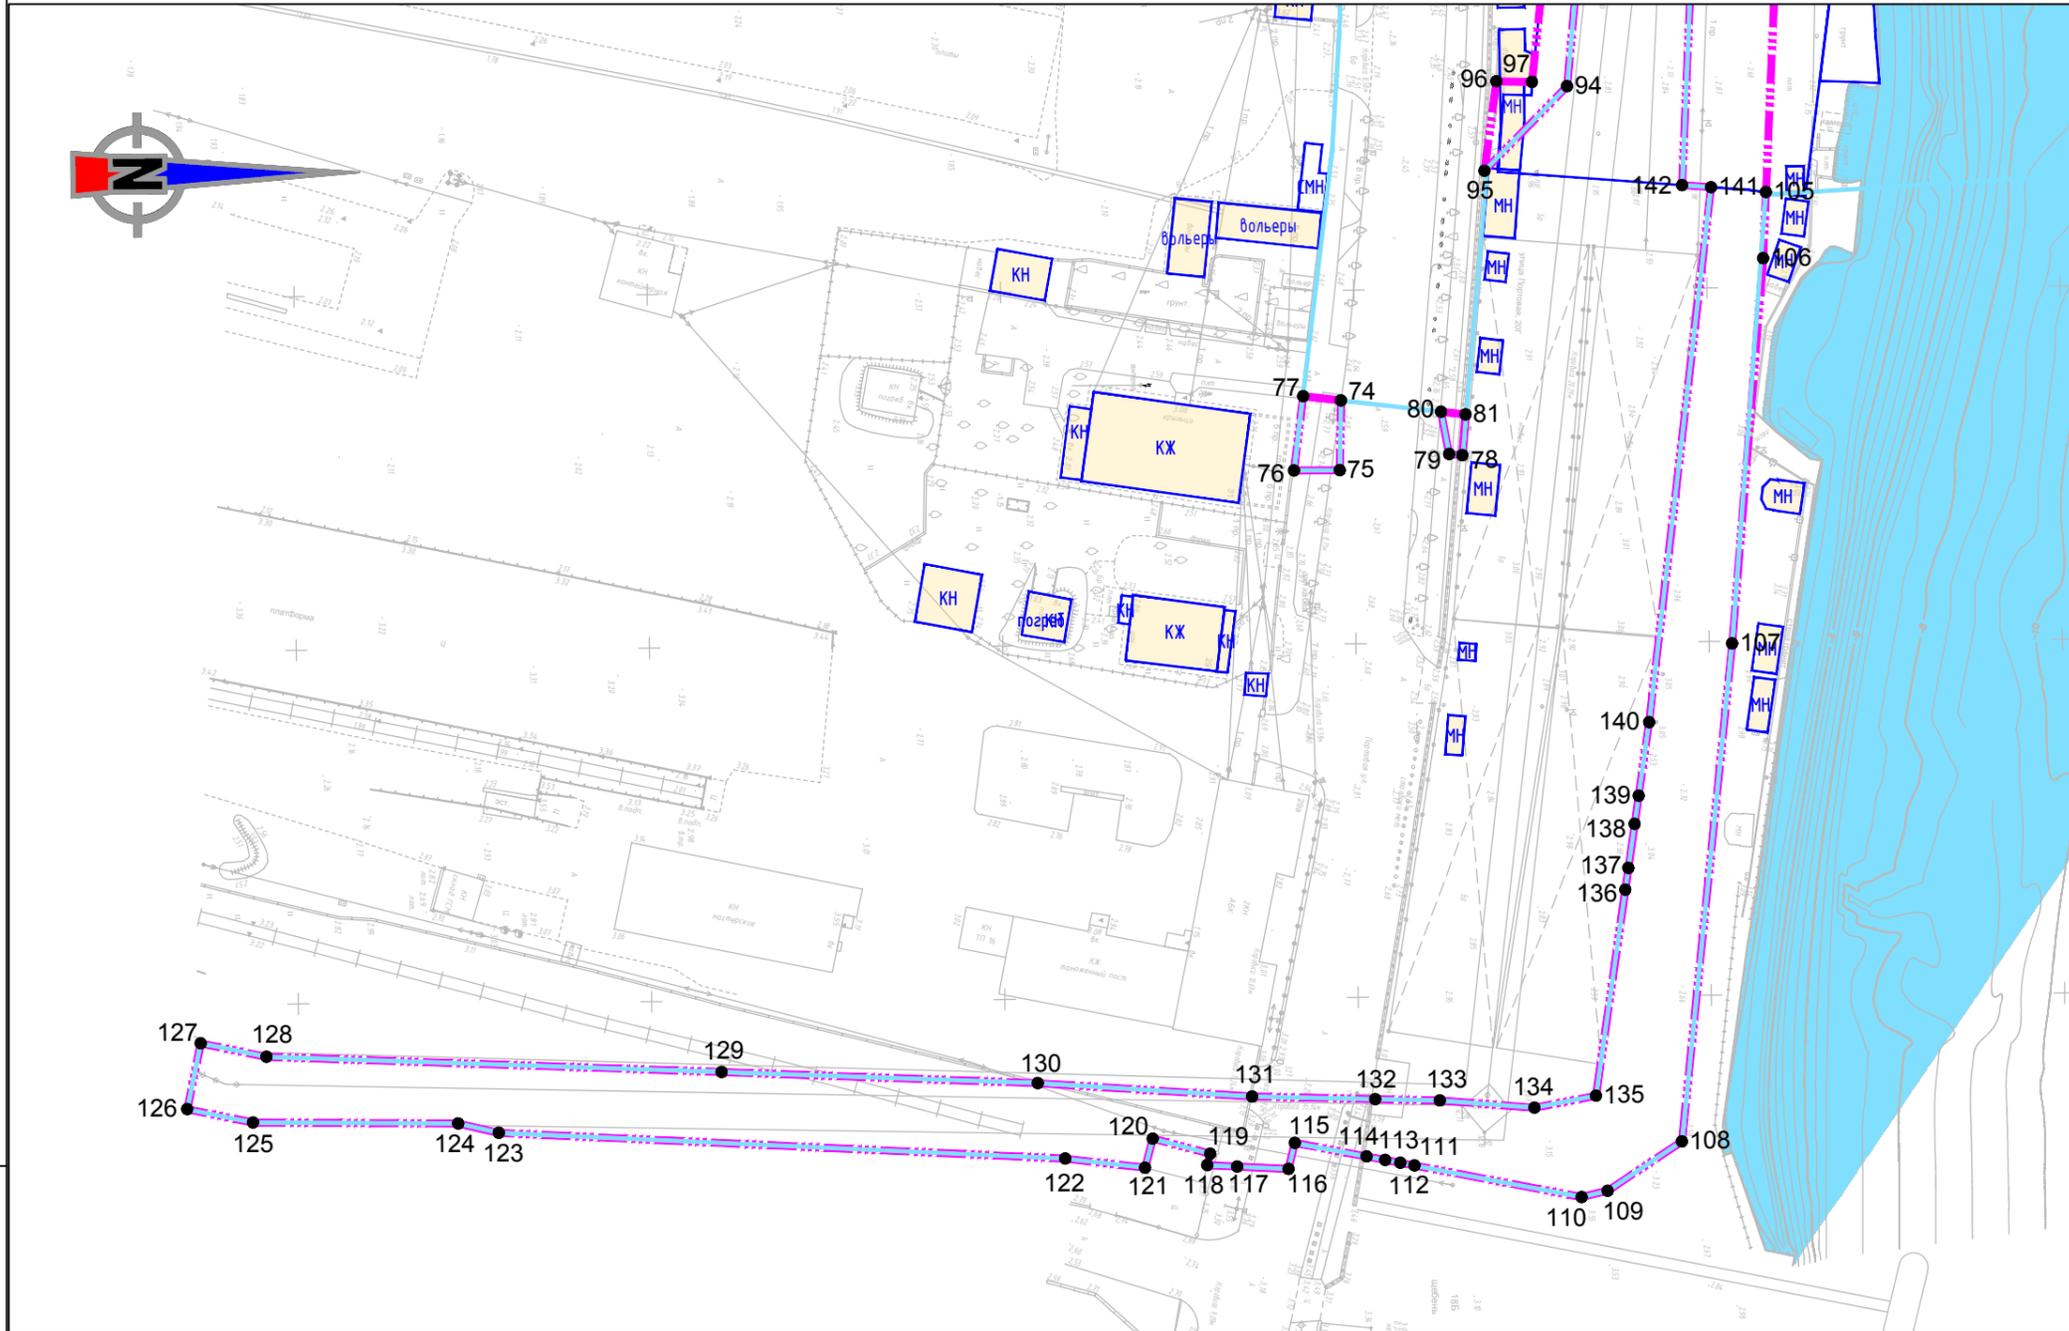


Схема расположения листов

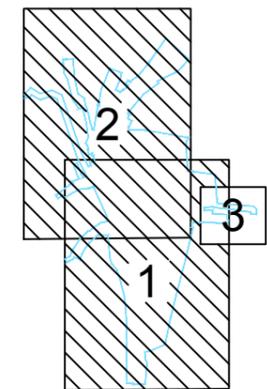

Условные обозначения:

- границы территории, в отношении которой осуществляется разработка проекта планировки;
- - - - - границы зон планируемого размещения линейных объектов, подлежащих реконструкции в связи с изменением их местоположения;
- 1 номера характерных точек границ зон планируемого размещения линейных объектов, подлежащих реконструкции в связи с изменением их местоположения.

					1/34ЦУКС/0640/ПИР/СГТП/ИРД-ППМТ2-ПП-3				
					Реконструкция разводного моста через реку Преголь на участке Калининград-Советск Калининградской железной дороги. Этап 2. Автодорожный мост и подходы к нему				
Изм.	Кол.уч.	Лист	Ндок.	Подп.	Дата	Раздел 1. Проект планировки территории. Графическая часть			
Разраб.	Кириллюк				18.05.22			Стадия	Лист
Проверил	Шукшина				18.05.22			ПП3	3
Нач.отд.	Петин				18.05.22			Листов	3
Н.контр.	Шарин				18.05.22	Чертеж границ зон планируемого размещения линейных объектов, подлежащих реконструкции в связи с изменением их местоположения			
									

Инд. № подл. Подпись и дата. Взам. инв. №