


План четвертого этажа

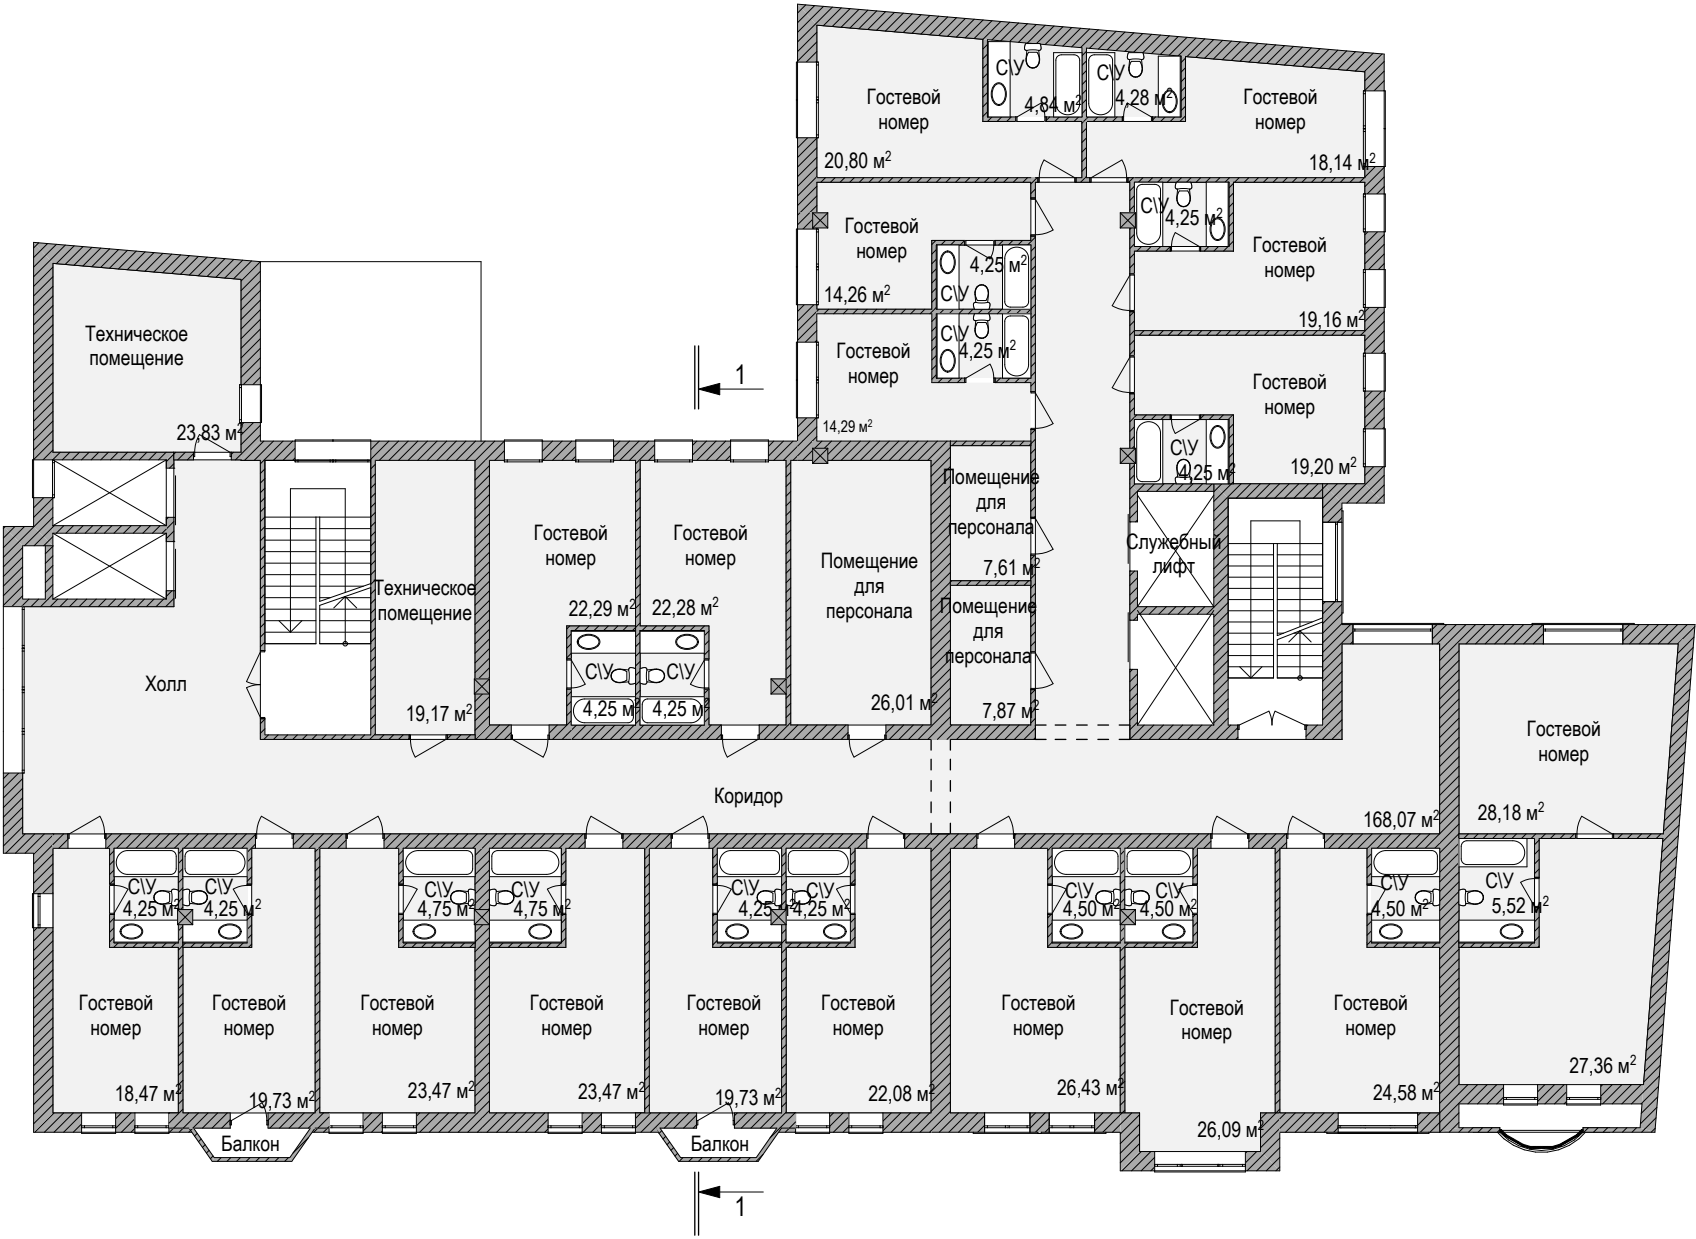

						Концепция приспособления для современного использования объекта культурного наследия «Дом жилой», 1900-1905 г.г., расположенного по адресу: г. Калининград, ул. Фрунзе, 51.				
Изм.	Кол.уч.	Лист.	N док.	Подп.	Дата					
ГАП		Ковальчук						Стадия	Лист	Листов
Архитектор		Минько						ФП		
Архитектор		Титаренко								
						План четвертого этажа		ООО "АМВК"		