


План пятого этажа

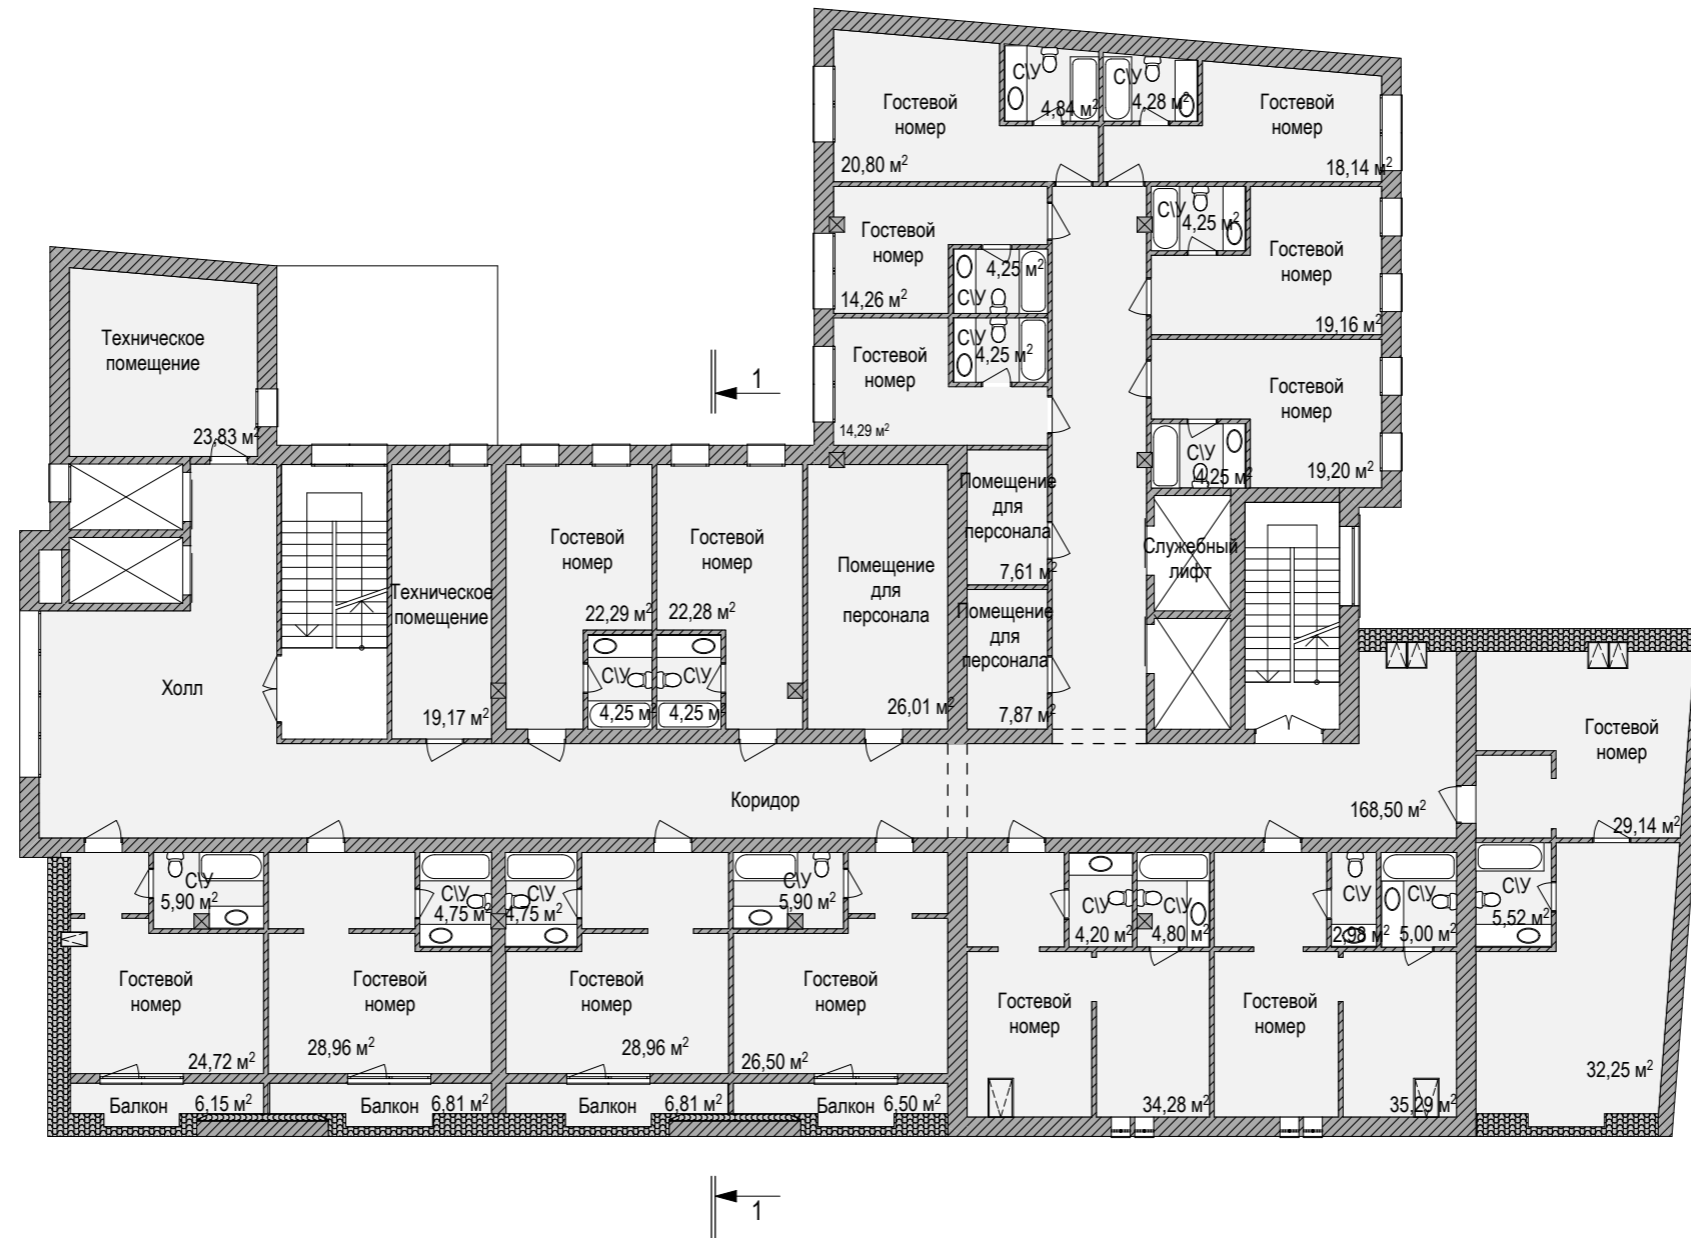

						Концепция приспособления для современного использования объекта культурного наследия «Дом жилой», 1900-1905 г.г., расположенного по адресу: г. Калининград, ул. Фрунзе, 51.				
Изм.	Кол.уч.	Лист	№ док.	Подп.	Дата		Стадия	Лист	Листов	
ГАП		Ковальчук					ФП			
Архитектор		Минько								
Архитектор		Титаренко								
						План пятого этажа			ООО "АМВК"	