


План шестого этажа

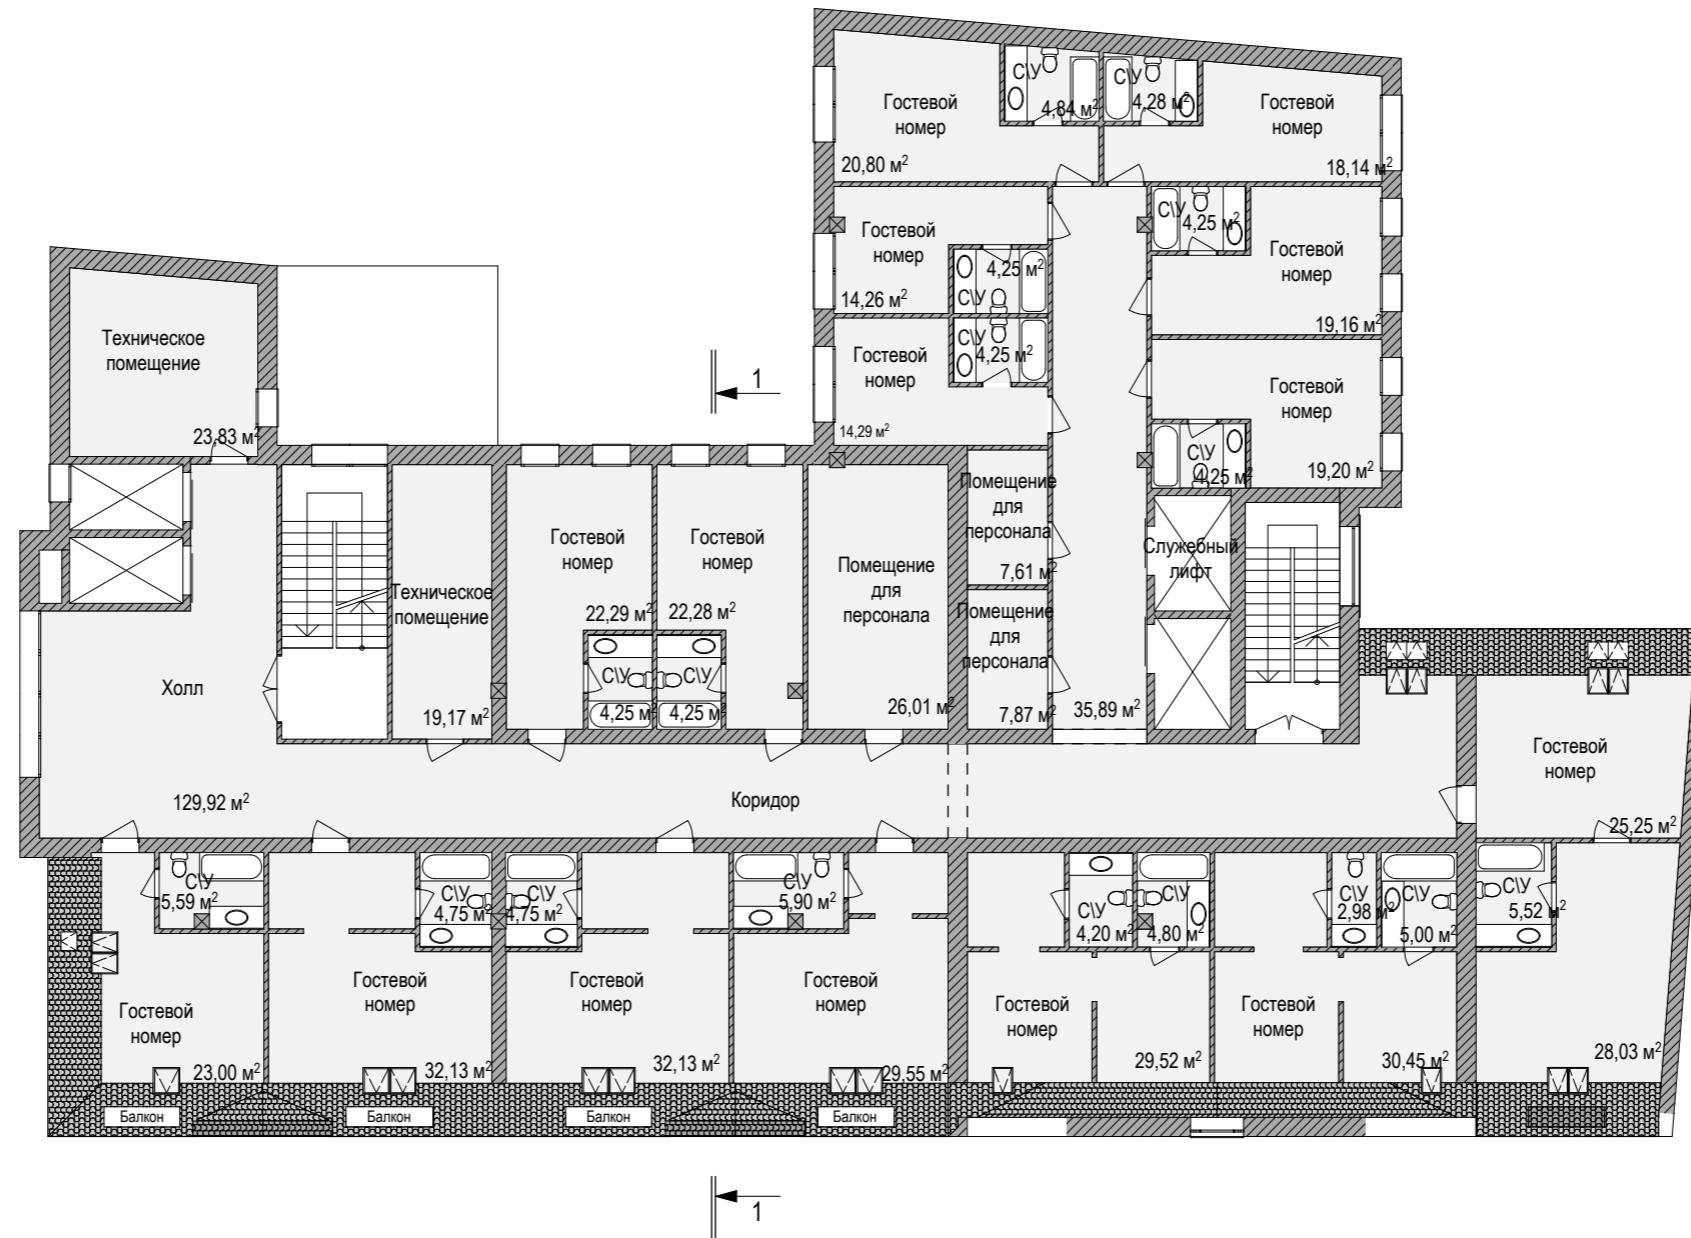

						Концепция приспособления для современного использования объекта культурного наследия «Дом жилой», 1900-1905 г.г., расположенного по адресу: г. Калининград, ул. Фрунзе, 51.			
Изм.	Кол.уч.	Лист	№ док.	Подп.	Дата		Стадия	Лист	Листов
ГАП				Ковальчук			ФП		
Архитектор				Минько					
Архитектор				Титаренко					
						План шестого этажа	ООО "АМВК"		