


План подвального этажа

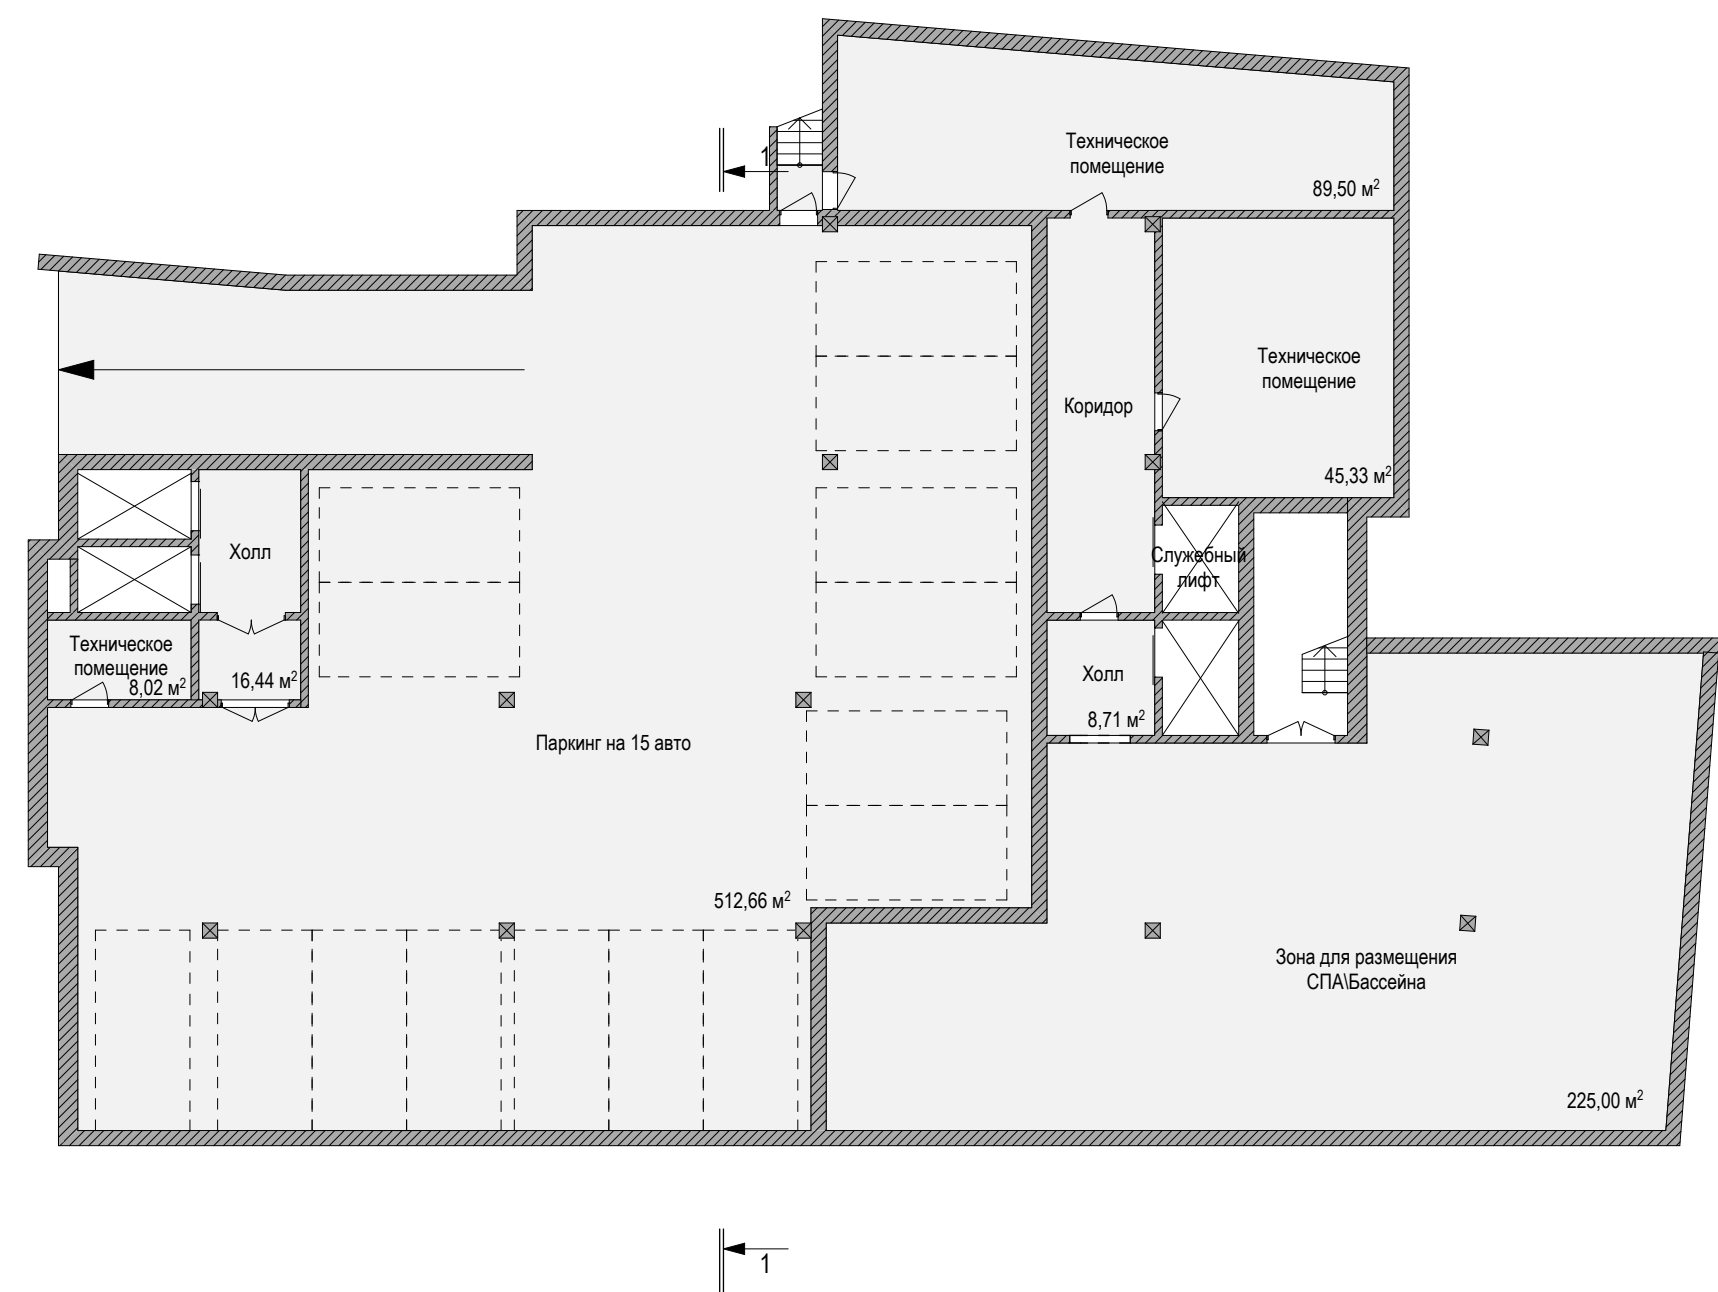

						Концепция приспособления для современного использования объекта культурного наследия «Дом жилой», 1900-1905 г.г., расположенного по адресу: г. Калининград, ул. Фрунзе, 51.			
Изм.	Кол.уч.	Лист.	N док.	Подп.	Дата				
ГАП		Ковальчук					Стадия	Лист	Листов
Архитектор		Минько					ФП		
Архитектор		Титаренко							
						План третьего этажа	ООО "АМВК"		