


СХЕМА РАСПОЛОЖЕНИЯ ЭЛЕМЕНТА ПЛАНИРОВОЧНОЙ СТРУКТУРЫ
М 1:200000

Площадь территории межевания в согласованных границах - 8 330 кв.м

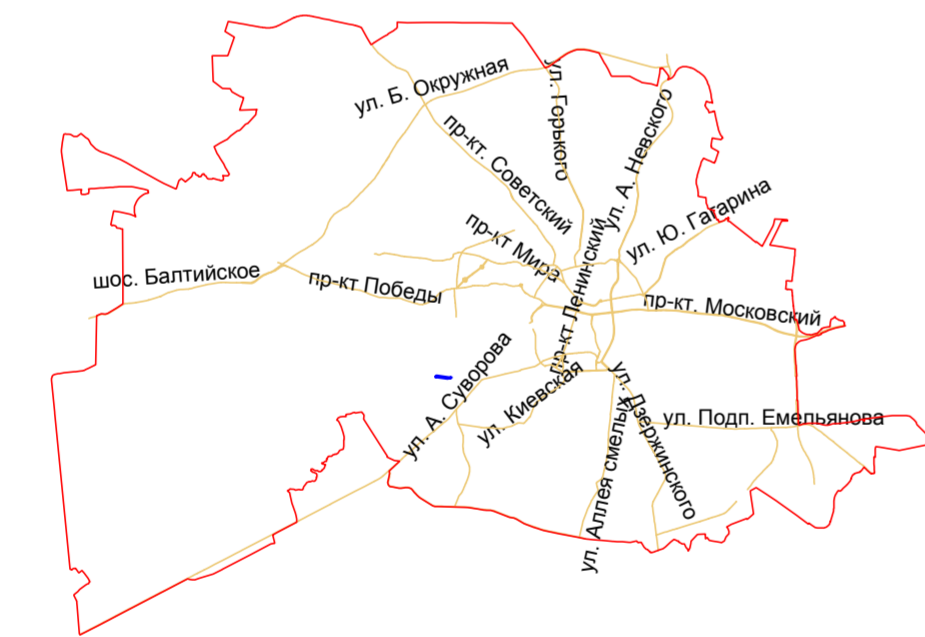

УСЛОВНЫЕ ОБОЗНАЧЕНИЯ:
- граница городской черты
- граница элементов планировочной структуры

- УСЛОВНЫЕ ОБОЗНАЧЕНИЯ
- существующие красные линии
 - граница территории, в отношении которой осуществляется подготовка проекта межевания
 - граница кадастрового квартала
- ГРАНИЦЫ ЗОН С ОСОБИМИ УСЛОВИЯМИ ИСПОЛЬЗОВАНИЯ ТЕРРИТОРИЙ
- прибрежная защитная полоса
 - водоохранная зона водных объектов
 - СЗЗ от приоритетных источников загрязнения
 - зона затопления паводковыми водами 1% обеспеченности
 - открытая осушительная сеть

ИЗЪЯТИЕ ЗЕМЕЛЬНЫХ УЧАСТКОВ ДЛЯ ГОСУДАРСТВЕННЫХ И МУНИЦИПАЛЬНЫХ НУЖД, УСТАНОВЛЕНИЕ ПУБЛИЧНЫХ СЕРВИТУТОВ ДАННЫМ ПРОЕКТОМ НЕ ПРЕДУСМОТРЕНО

Заказчик: Пограничное управление ФСБ России по Калининградской области

Год выпуска: 2021 02474-21-ПМТ

Проект внесения изменений в проект межевания территории в составе документации по планировке территории "Проект планировки с проектом межевания в его составе территории в границах ул. Транспортная - туп. Транспортный в Московском районе", утвержденной постановлением администрации городского округа "Город Калининград" от 08 августа 2013 года № 1172

Изм.	Кол.уч.	Лист	№ док.	Подп.	Дата				
Разраб.						г. Калининград	Стадия	Лист	Листов
Директор	Глаз Л.И.			09.21	ПМ		3	3	
Нач.отдела	Полякова Л.П.			09.21					
Инженер	Чиркина Е.В.			09.21					
Материалы по обоснованию проекта межевания территории М 1:1000							© МП "Городской центр геодезии" городского округа "Город Калининград" Геоцентр		

Изм. № подл.	
Подп. и дата	
Взам. инв. №	