

Схема расположения земельного участка на кадастровом плане территории

Утверждена

Условный номер земельного участка
39:15:11006:3У1

Площадь земельного участка: **592 кв.м**

Обозначение характерных точек границ	Координаты, м	
	X	Y
1	2	3
1	355611.39	1187063.35
2	355608.09	1187062.31
3	355595.48	1187057.96
4	355594.99	1187058.66
5	355592.29	1187057.15
6	355590.83	1187062.67
7	355591.00	1187064.38
8	355595.10	1187064.19
9	355596.07	1187093.12
10	355596.10	1187094.12
11	355596.20	1187096.80
12	355611.56	1187096.52
13	355611.57	1187084.54
14	355611.49	1187081.06
15	355610.65	1187081.05
16	355610.61	1187075.30
17	355611.47	1187075.31
1	355611.39	1187063.35

(наименование документа об утверждении, включая наименования


органов государственной власти или органов местного

самоуправления, принявших решение об утверждении схемы

или подписавших соглашение о перераспределении земельных участков)

от _____ № _____

Образующий участок частично расположен в ЗОУИТ с реестровыми номерами 39:15-6.5515, 39:15-6.6589

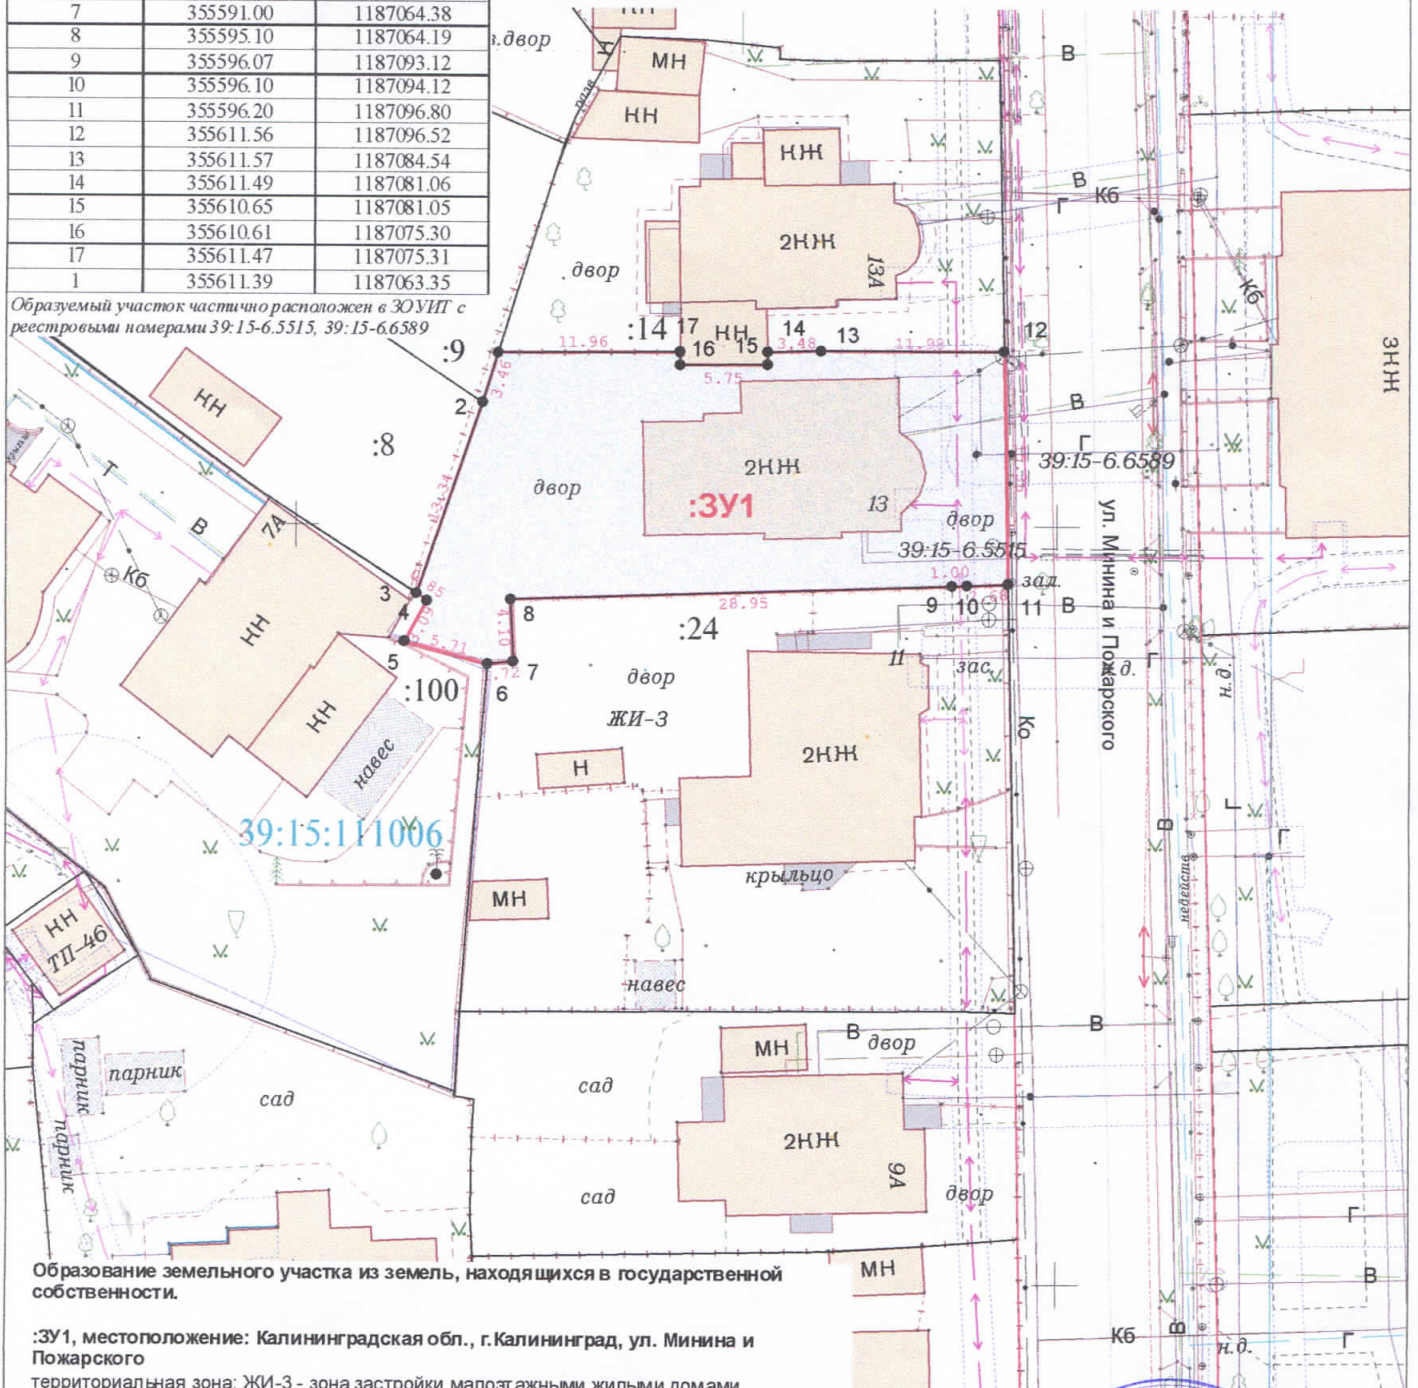

Образование земельного участка из земель, находящихся в государственной собственности.

:3У1, местоположение: Калининградская обл., г.Калининград, ул. Минина и Пожарского
 территориальная зона: ЖИ-3 - зона застройки малоэтажными жилыми домами исторических районов
 вид разрешенного использования: малоэтажная многоквартирная жилая застройка
 категория земель: земли населенных пунктов

УСЛОВНЫЕ ОБОЗНАЧЕНИЯ:

красные линии вновь образованные земельные участки

Заявка № 04096-21

Масштаб 1:500

Система координат МСК-39

Директор	Глеза Л.И.	<i>[Signature]</i>	18.10.22
Должность	Фамилия	Подпись	Дата

Кадастровый квартал 39:15:11006

