

Схема расположения земельного участка на кадастровом плане территории

Утверждена

(наименование документа об утверждении, включая наименования

администрации городского

органов государственной власти или органов местного

округа «Город Калининград»


самоуправления, принявших решение об утверждении схемы

или подписавших соглашение о перераспределении земельных участков)

от _____ № _____

Условный номер земельного участка 39:15:111508:ЗУ1		
Площадь земельного участка: 797 кв.м		
Обозначение характерных точек границ	Координаты, м	
	X	Y
1	2	3
н1	354928.62	1186095.19
н2	354925.52	1186071.46
н3	354925.17	1186068.75
1	354908.99	1186071.01
2	354905.00	1186071.53
3	354905.03	1186071.75
4	354902.67	1186072.24
5	354902.91	1186075.82
6	354893.80	1186090.06
7	354894.73	1186095.56
н4	354902.44	1186096.39
8	354915.07	1186097.75
н5	354922.04	1186098.16
н6	354926.74	1186097.48
н1	354928.62	1186095.19
9	354895.81	1186101.93
н7	354910.09	1186099.88
10	354895.25	1186098.61
9	354895.81	1186101.93

в т.ч. часть :ЗУ1/чзу1 - 14 кв.м - охранный зона инженерных коммуникаций;
часть :ЗУ1/чзу2 - 18 кв.м - охранный зона инженерных коммуникаций;
часть :ЗУ1/чзу3 - 24 кв.м - охранный зона инженерных коммуникаций.
Земельный участок частично расположен в ЗОУИТ с реестровыми номерами 39:15-6.4777; 39:15-6.7747; 39:15-6.8587.

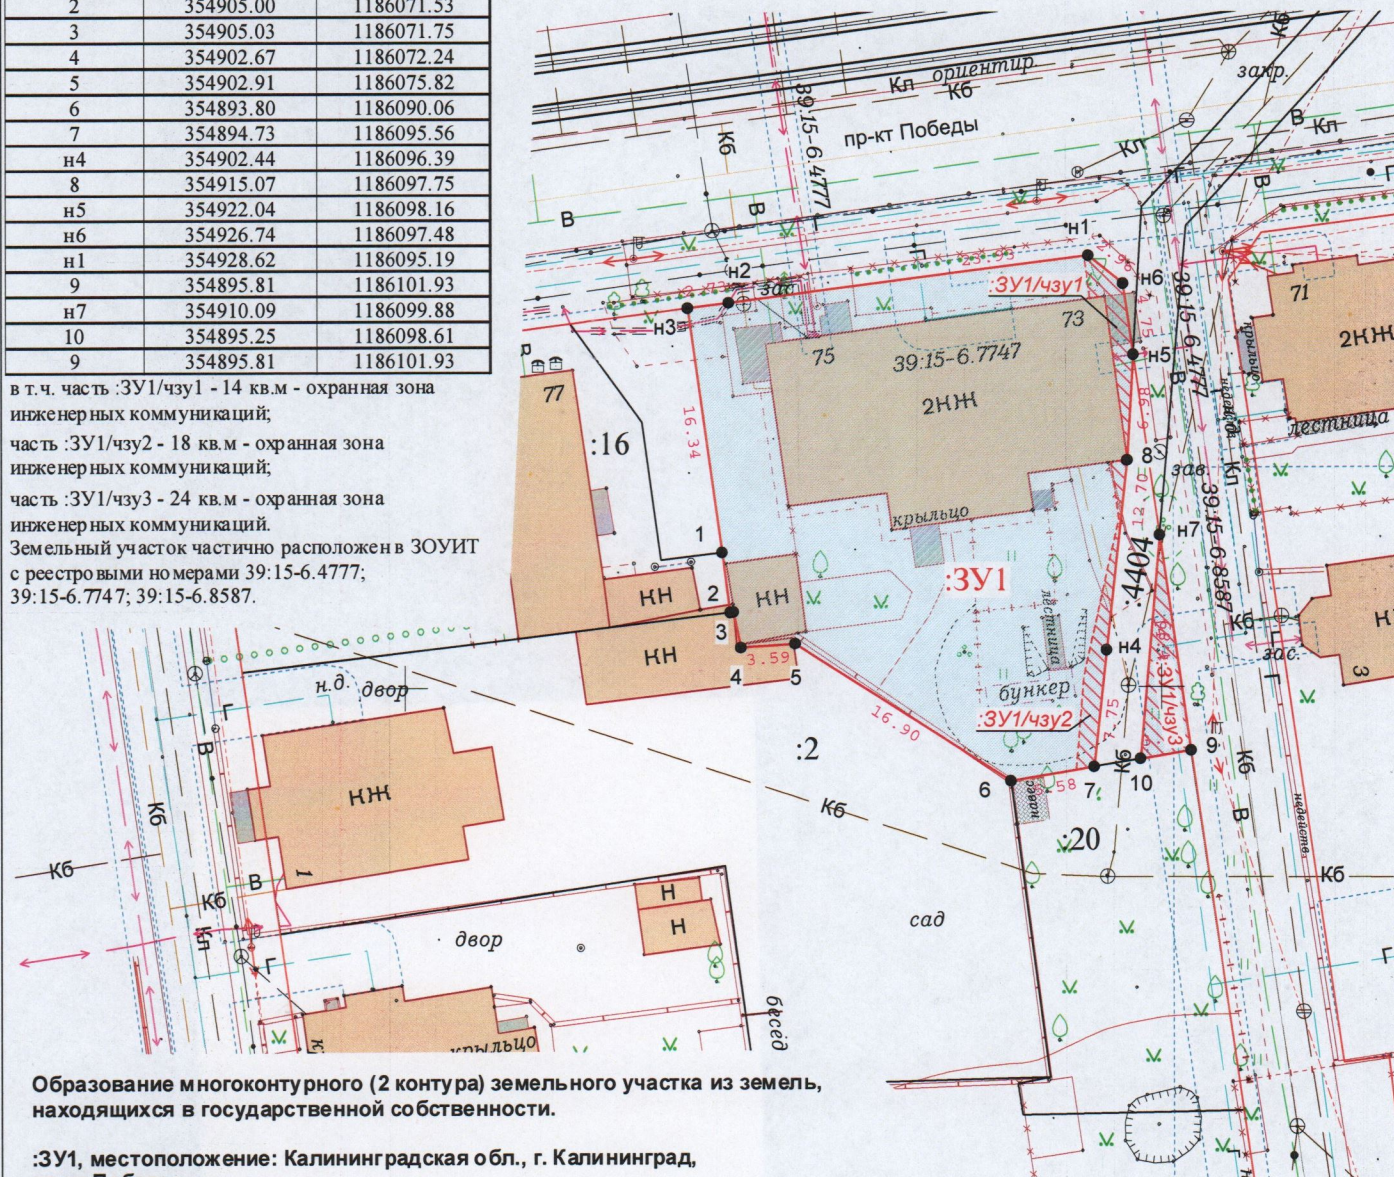

Образование многоконтурного (2 контура) земельного участка из земель, находящихся в государственной собственности.

:ЗУ1, местоположение: Калининградская обл., г. Калининград, пр-кт Победы.
территориальная зона: Ж-3

вид разрешенного использования : малоэтажная многоквартирная жилая застройка
категория земель : земли населенных пунктов

- УСЛОВНЫЕ ОБОЗНАЧЕНИЯ:
- красные линии
 - вновь образованные земельные участки
 - части вновь образованных земельных участков



Заявка 03898-22		Масштаб 1:500	Система координат МСК-39	© МП «Городской центр геодезии» городского округа «Город Калининград»
Директор	Глеза Л.И.	15.12.22	Кадастровый квартал 39:15:111508	
Должность	Фамилия	Подпись	Дата	