



Условные обозначения:

- Полоса постоянного отвода дороги
- Граница полосы отвода строительных работ
- Проектируемая кромка покрытия
- Ось проектируемой автомобильной дороги
- Пониженный бортовой камень
- Водопропускная труба с оголовками
- Водопропускная труба без оголовков
- Покрытие тротуаров
- Покрытие велосипедных дорожек


Конструктивный разрез 1-1

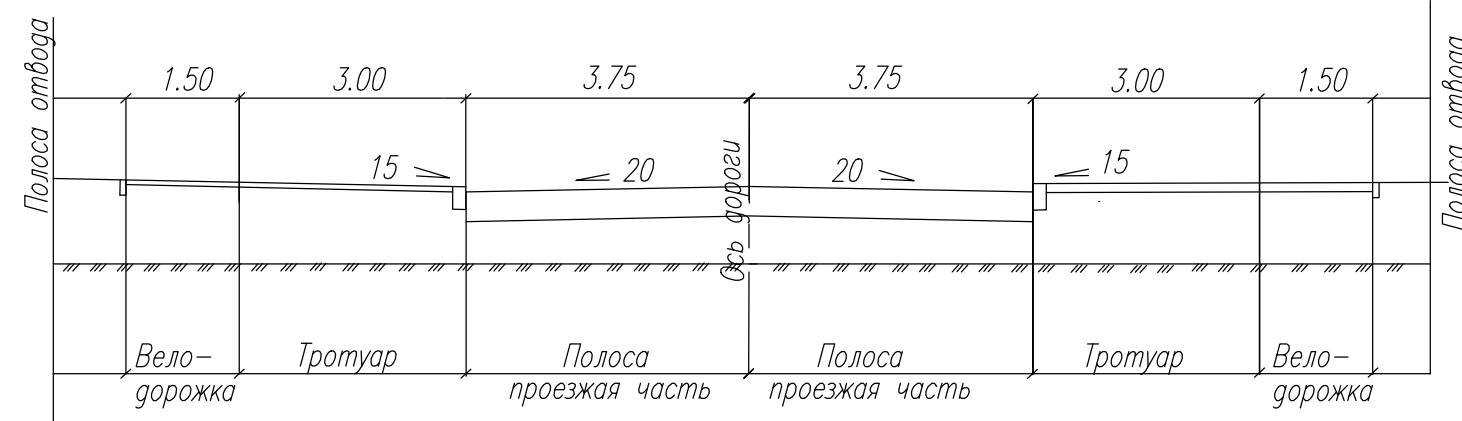

МК 2013.158522-ППО-3					
Реконструкция ул. Б.Окружная 1-я в г. Калининграде					
Изм.	Коп.уч.	Лист	Ирек.	Подп.	Дата
Генп.	Инженер	Афонин	Василенко	11.13	11.13
Автомобильные дороги				Стадия	Лист
				П	1
Генплан М 1:500				Листов	10
Нормоконт.				Князьков	11.13
				ООО "Калининградсити"	

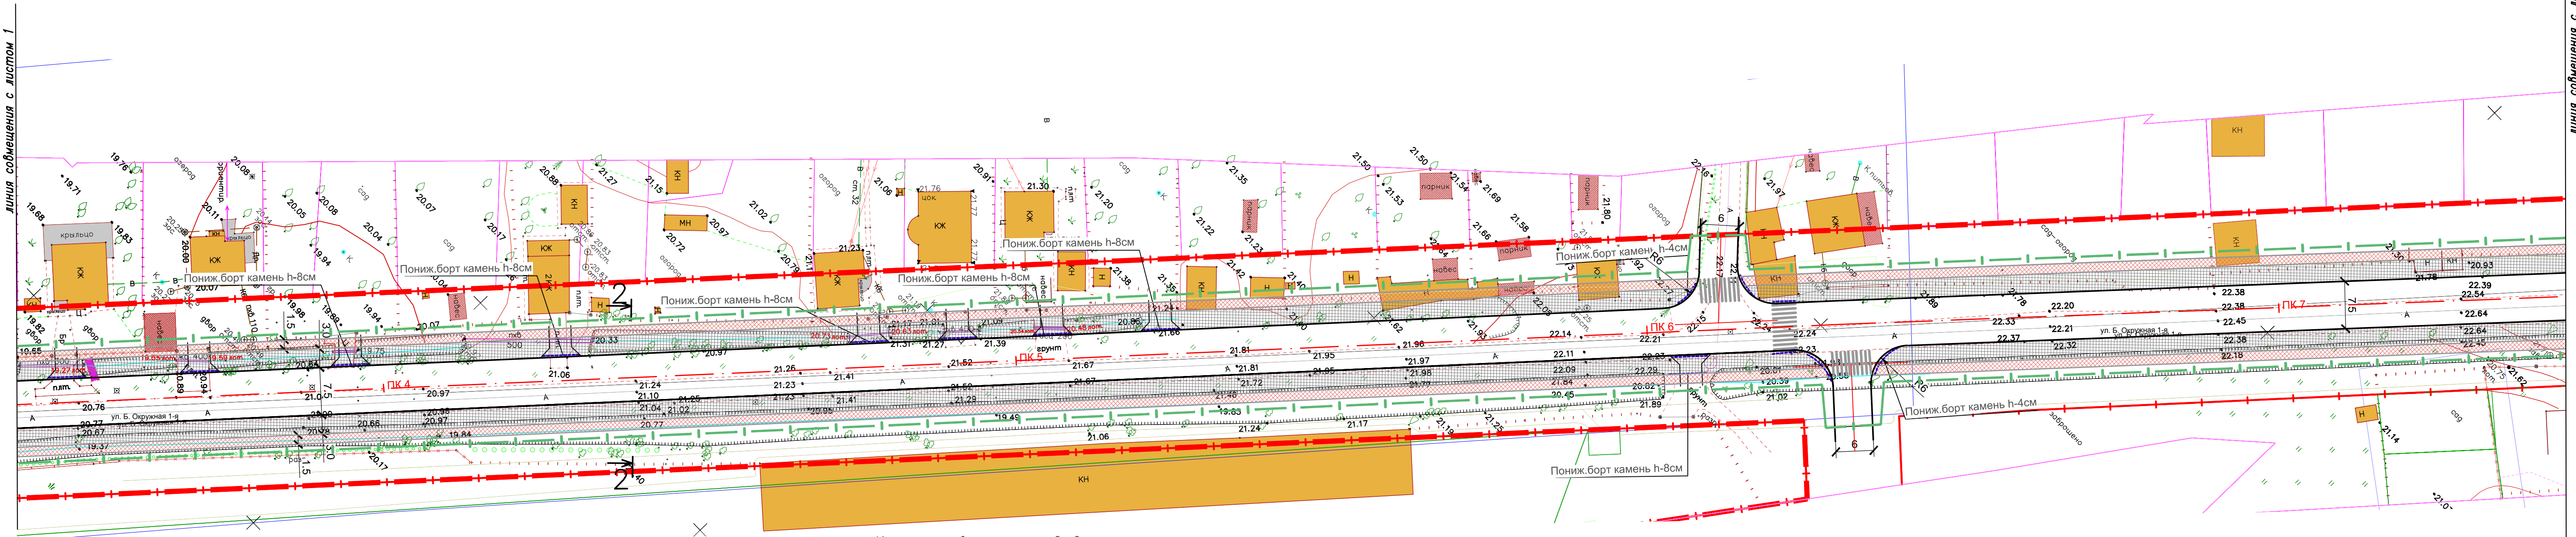

Конструктивный разрез 2-2

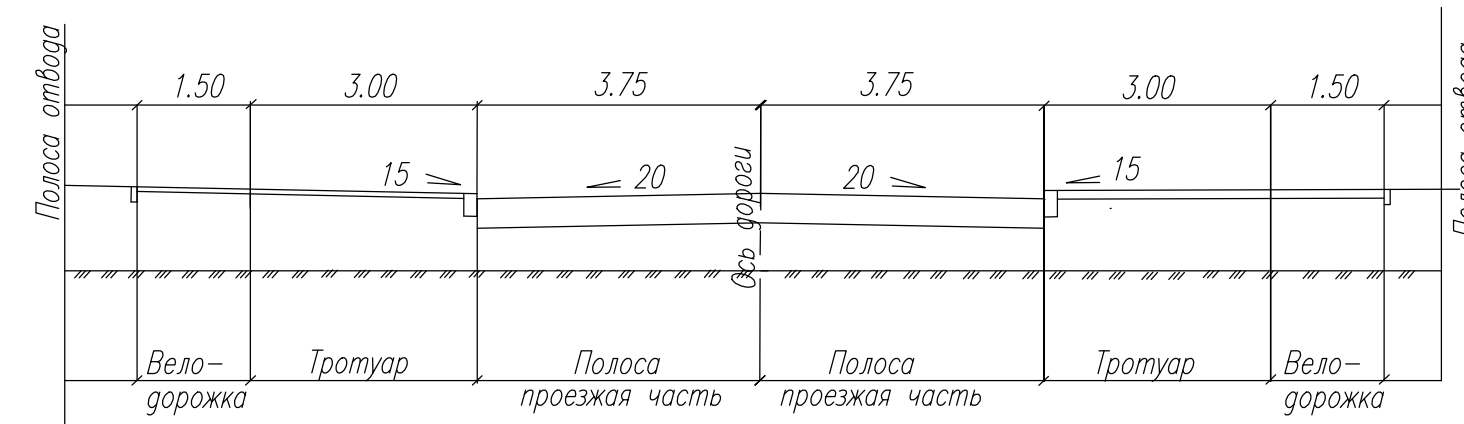

Условные обозначения:

- Полоса постоянного отвода дороги
- Граница полосы отвода строительных работ
- Проектируемая кромка покрытия
- Ось проектируемой автомобильной дороги
- Пониженный бортовой камень
- Покрытие тротуаров
- Покрытие велосипедных дорожек
- Водопропускная труба с оголовками
- Водопропускная труба без оголовков

МК 2013.158522-ППО-3					
Изм.	Коп.уч.	Лист	Ирек.	Подп.	Дата
Лист 2					