

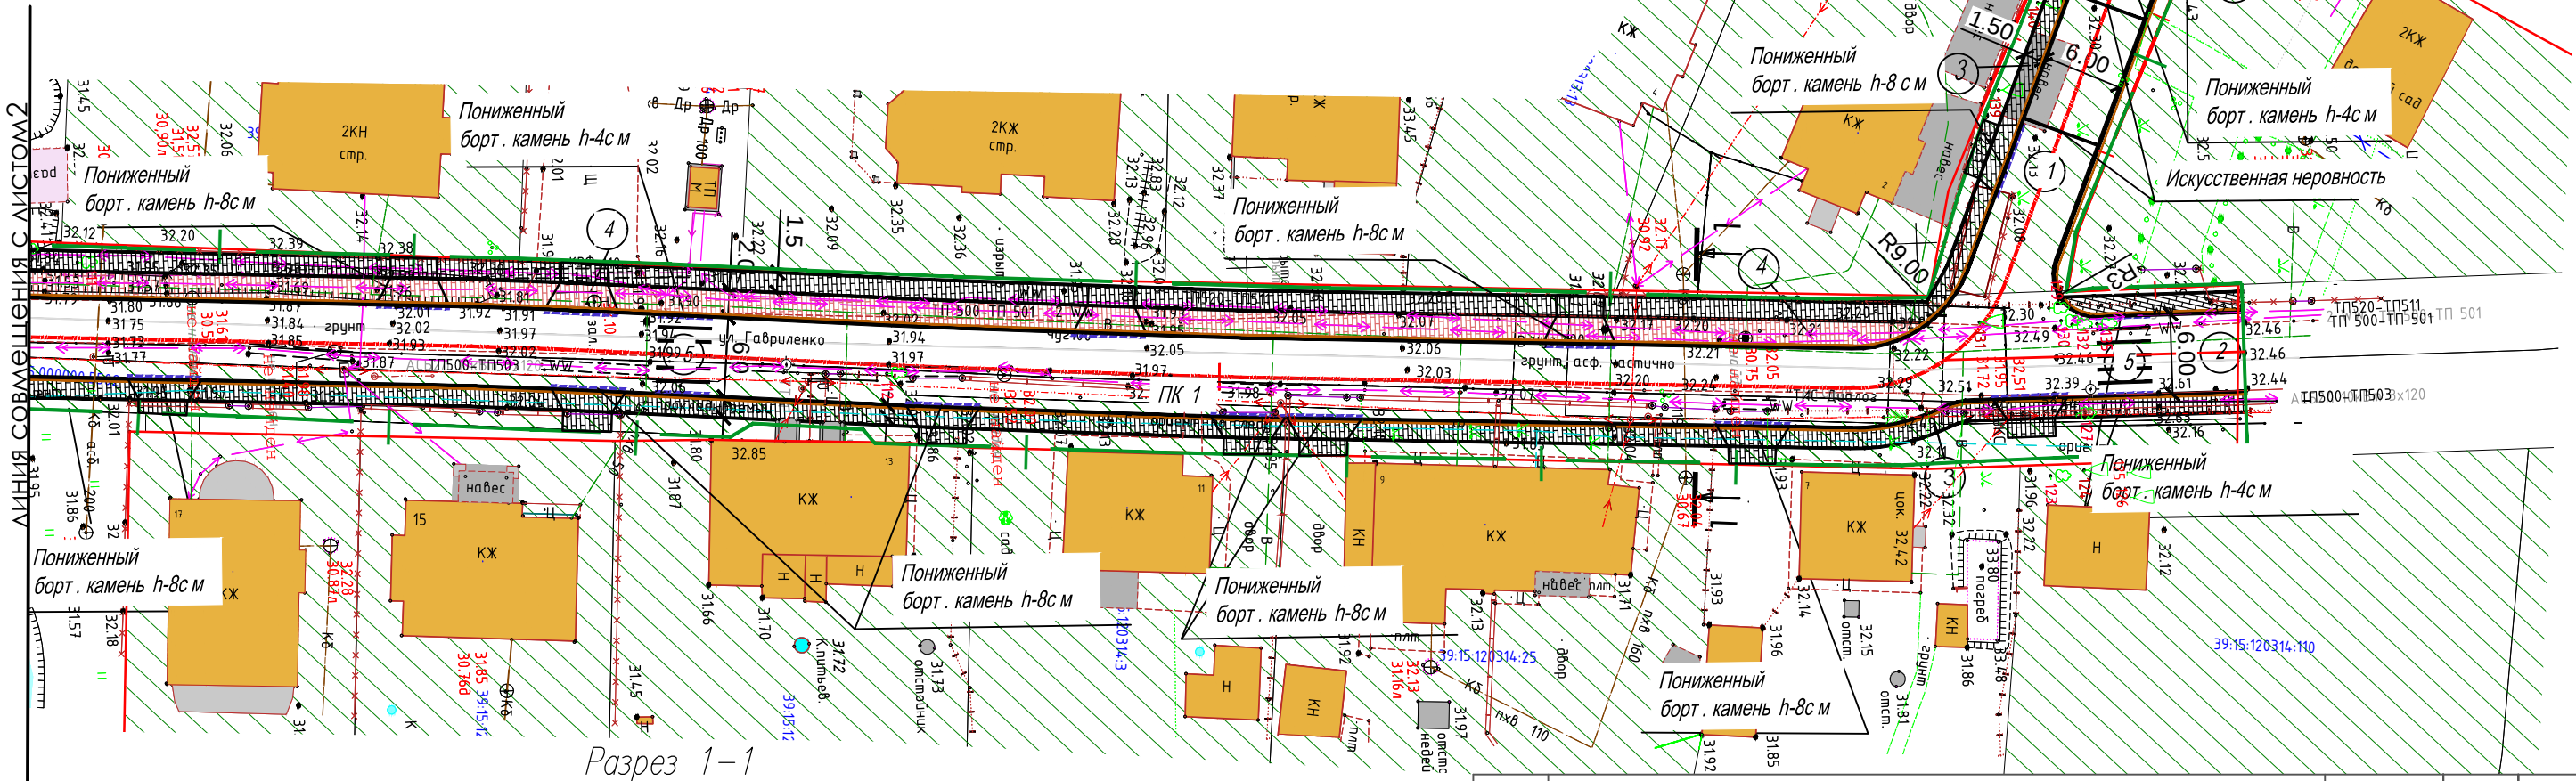


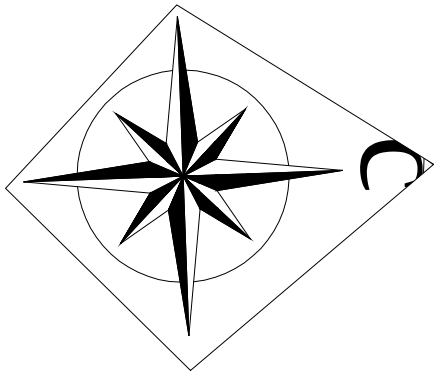

Разрез 1-1

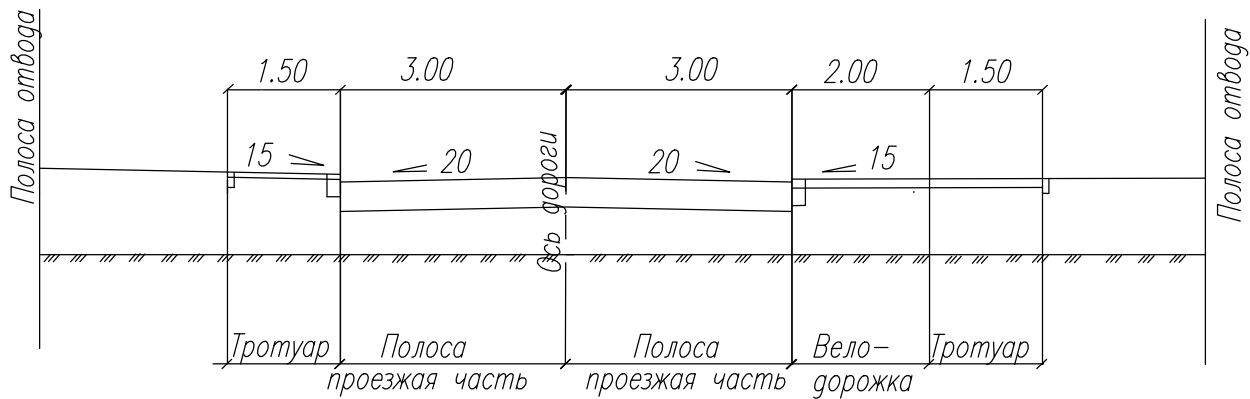

Условные обозначения:

- Полоса постоянного отвода дороги
- Граница строительных работ
- Ось проектируемой автомобильной дороги
- ПК2

-Пикетаж по проектируемой трассе улицы
- Пониженный бортовой камень
- проектируемая велосанкдоржка
- проектируемый тротуар
- Кромка с бортовым камнем

Номер	Наименование работ	Усл.обоз.	Ед.изм.	Кол-во
1	Дорожное покрытие (длина трассы)	1	м	330
2	Примыкания с покрытием по типу основной дороги	2	шт	3
3	Тротуары с плиточным покрытием с двух сторон шириной 1,5м (кроме Пк 0+00 по ПК 0+44 -с одной стороны)			по всей трассе
4	Велодорожки с плиточным покрытием с одной стороны шириной 2,0м (кроме Пк 0+00 по ПК 0+44 -отсутствует)			по всей трассе
5	Пешеходные переходы		шт	7

						МК-24 2014.582-ОК-ППО-3				
						Реконструкция ул. Гавриленко в г. Калининграде				
Изм.	Кол. уч.	Лист	№ док.	Подп.	Дата					
Директор		Дзюба В.В.			28.10.14	Проект полосы отвода		Стадия	Лист	Листов
Нач.отд.ОКС		Ясюк Л.Р.			28.10.14			П	1	2
Нач.отд.ИГИ		Ворошень И.В.			28.10.14					
ГИП		Василенко			28.10.14	Генплан М 1:500		ООО "Кадастровый инженер"		