



Схема расположения элемента планировочной структуры М 1:10000

Генеральный план. Карта функциональных зон (Фрагмент)

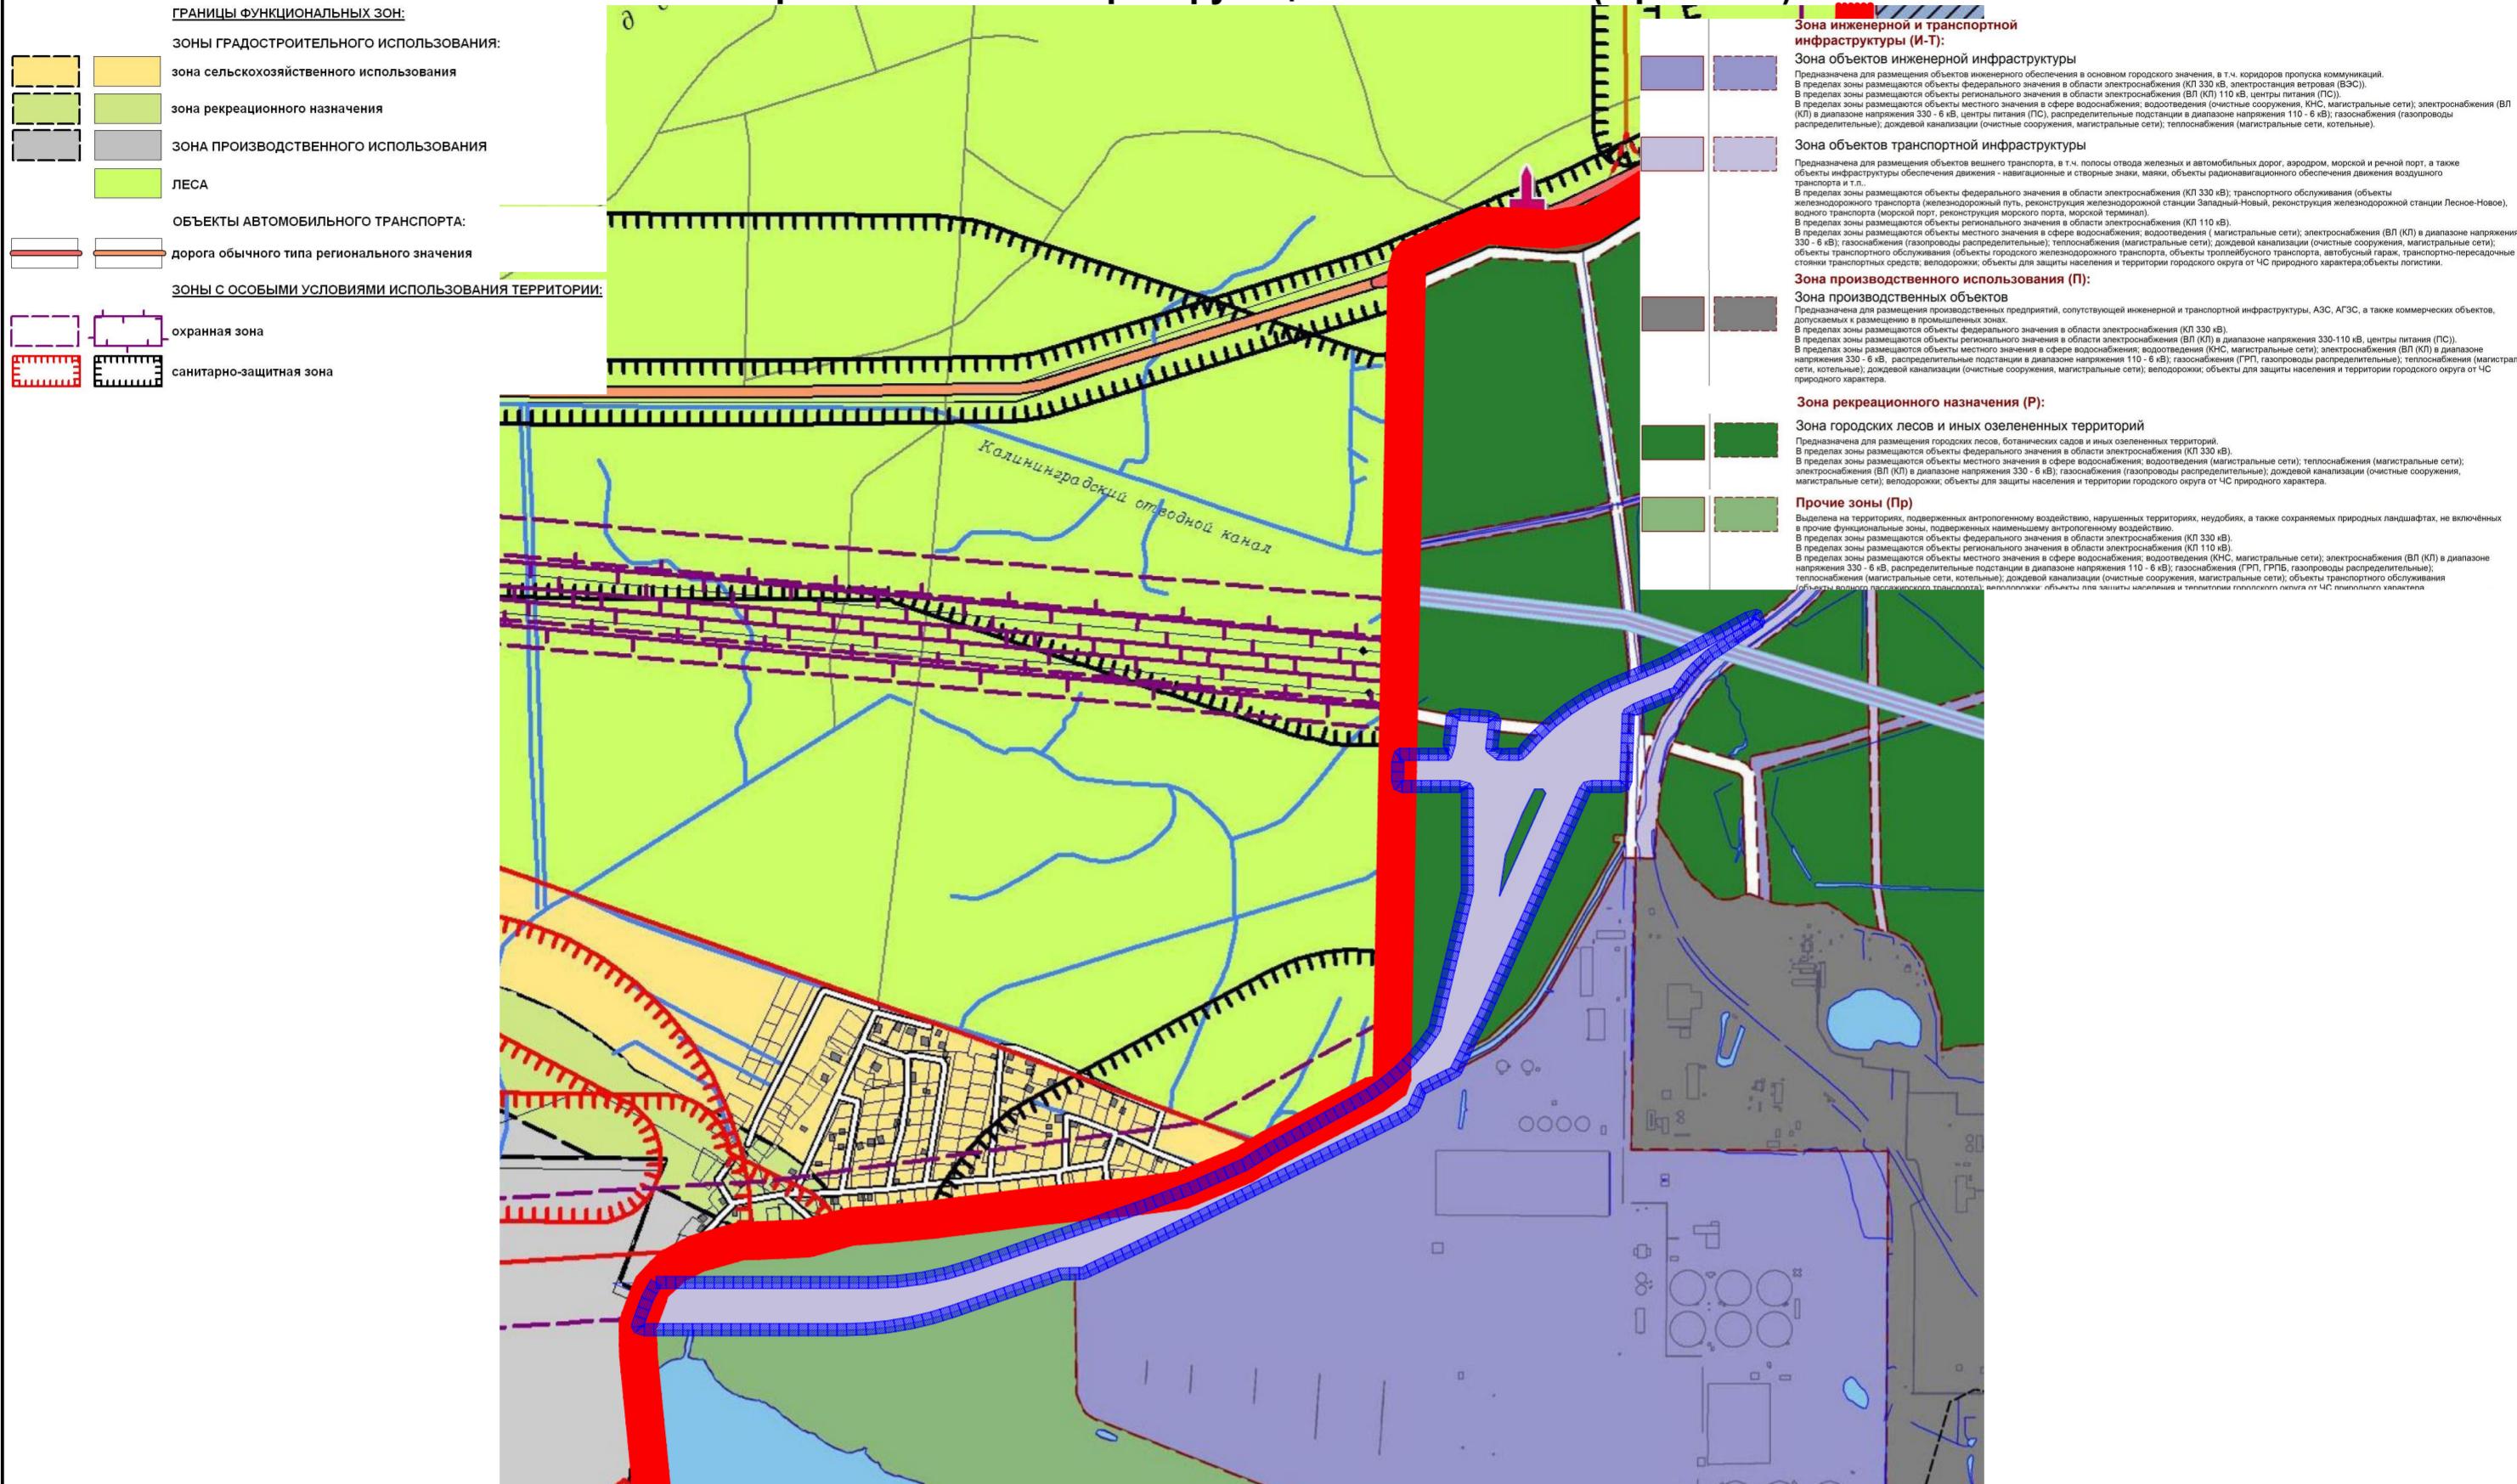

Правила землепользования и застройки (Фрагмент)

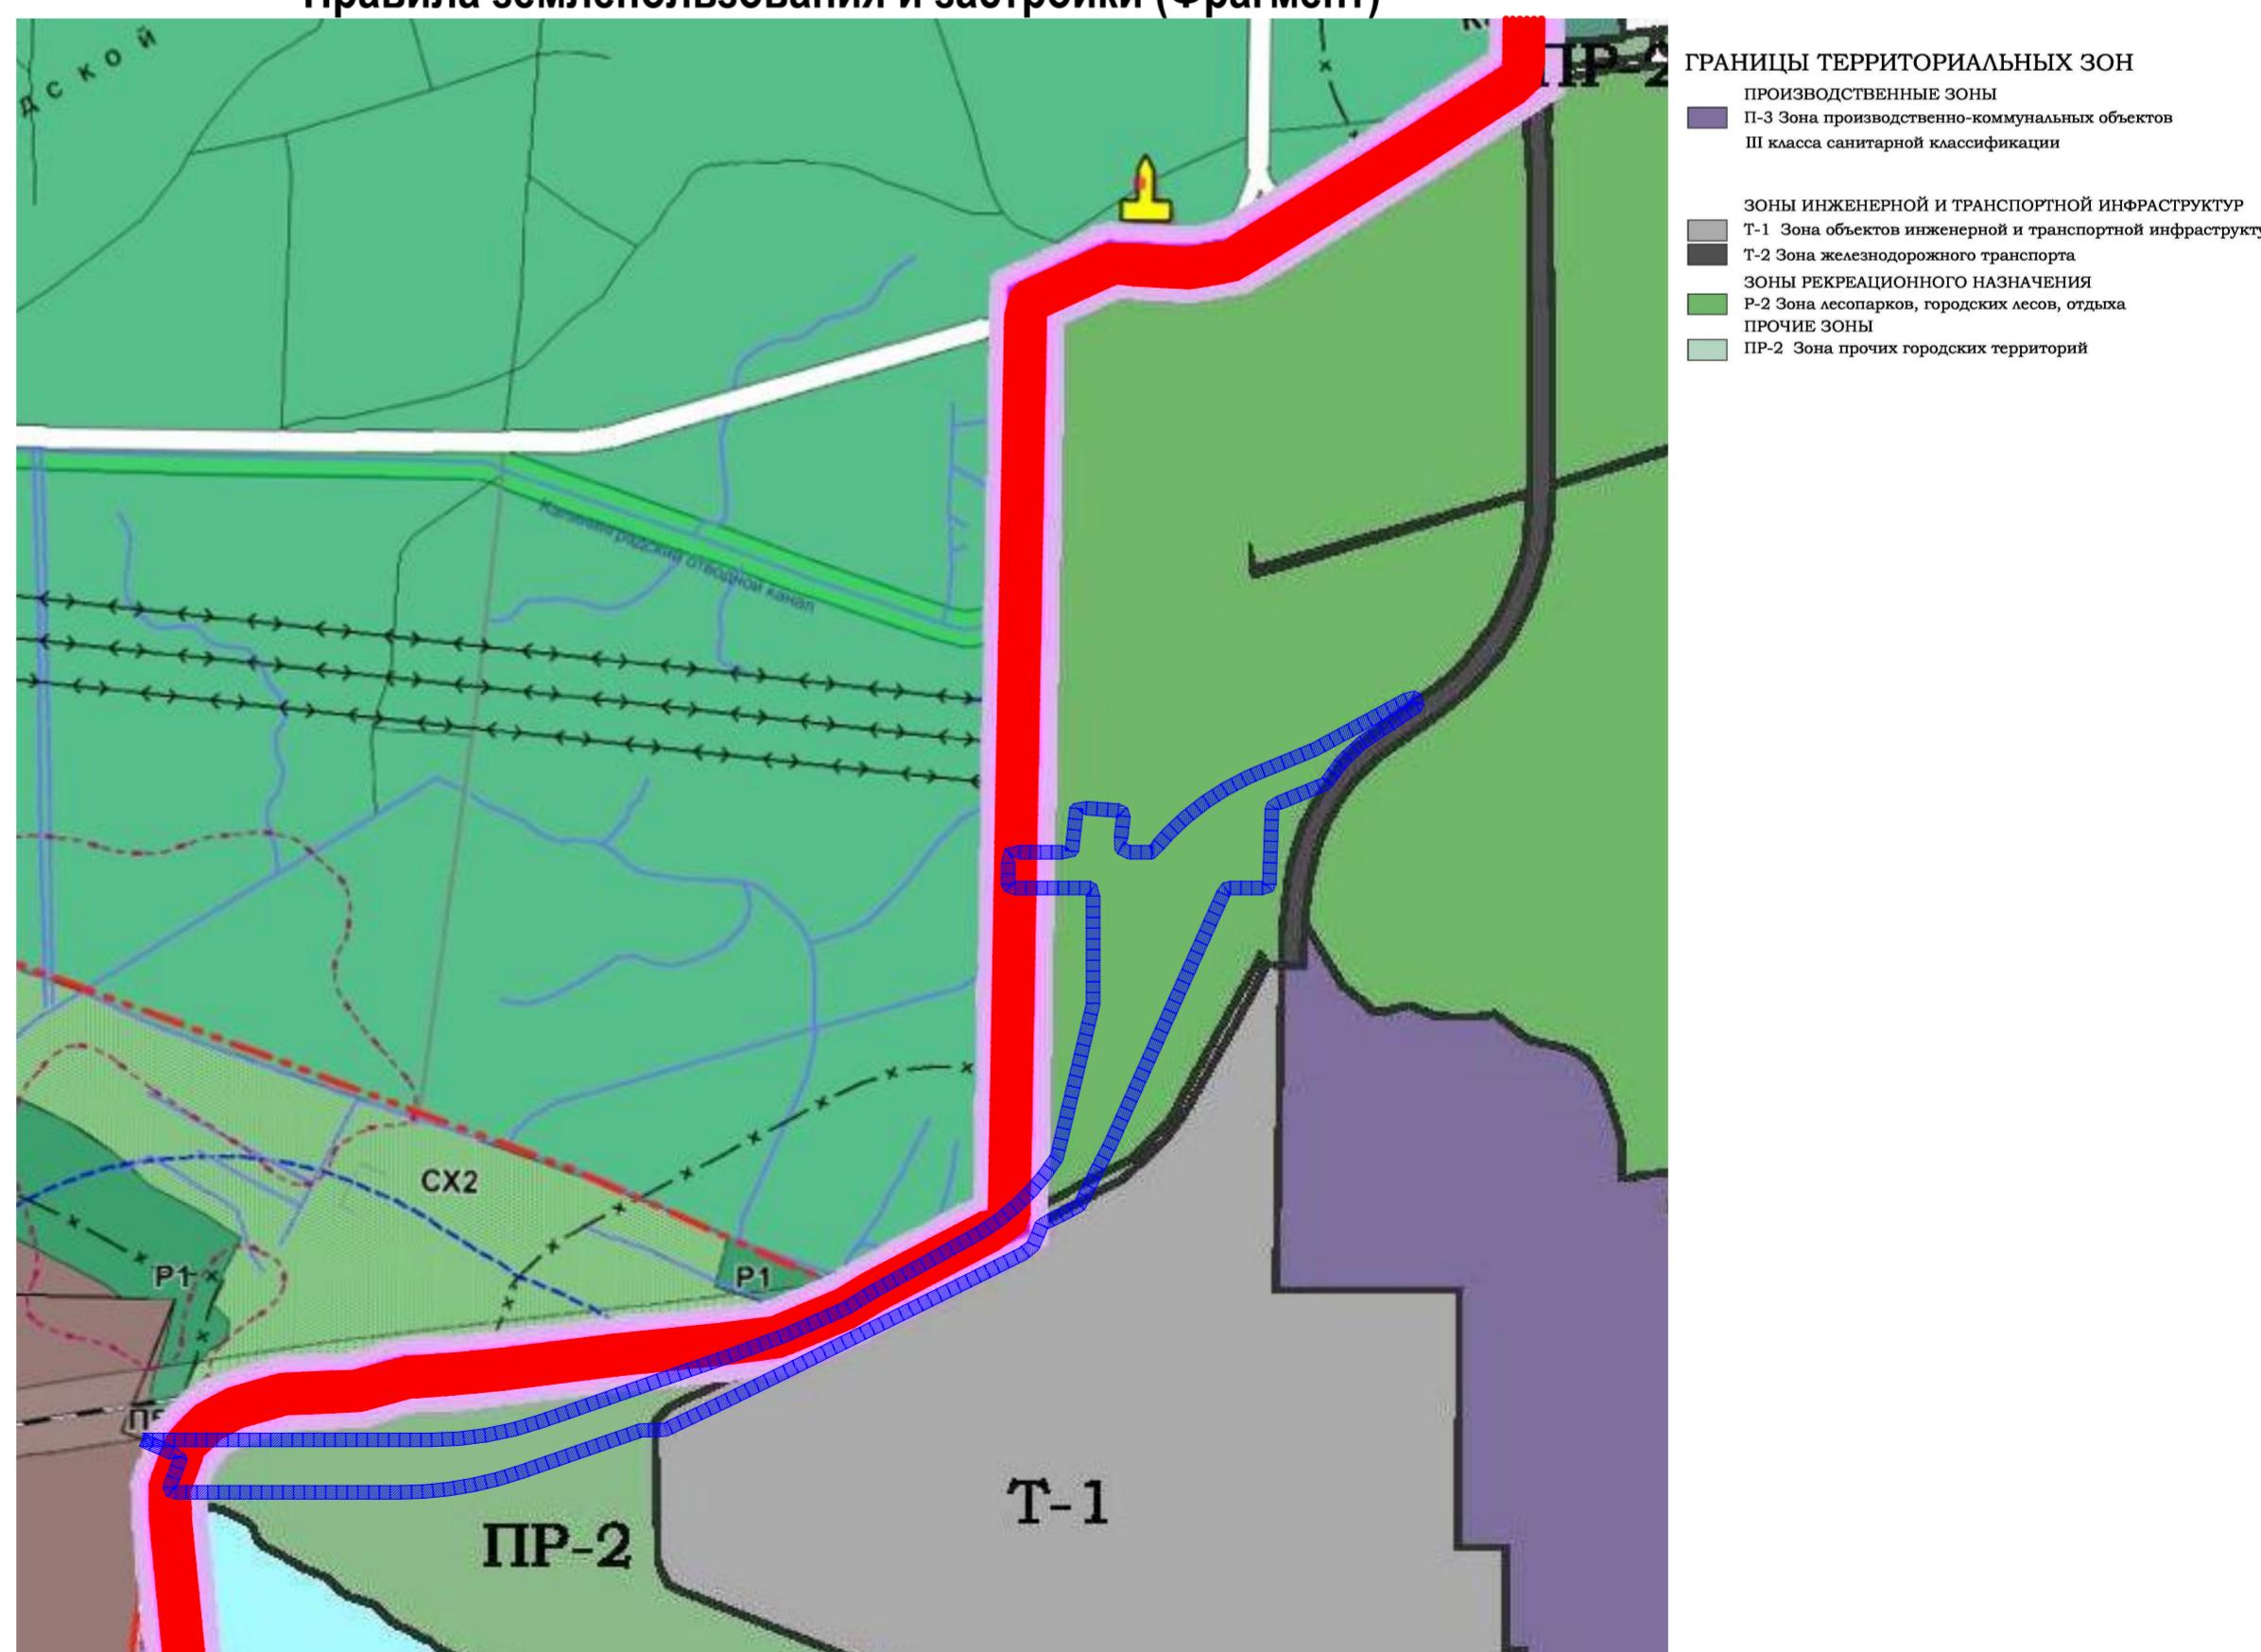

Граница территории, для которой разрабатывается проект планировки/проекта планировки

Граница городского округа "город Калининград" / МО "Светловский городской округ"

						Заказчик: АО "Интер РАО - Электрогенерация"			
						Проект планировки территории с проектом межевания в его составе, предусматривающий размещение линейных объектов (железнодорожных путей и автодороги к Приморской ТЭС) в районе шос.Балтийского - Западной границы городской черты в Центральном районе г.Калининграда.			
Изм.	Кол.уч.	Лист	N док.	Подп.	Дата				
Директор	Коломенков В.Н.					Стадия	Лист	Листов	
Разработал	Котов А.А.					ПП	2		
						Схема расположения элемента планировочной структуры М 1:10000	ООО "ДЕКОРУМ"		