


*Проект планировки территории с проектом межевания в его составе в границах ул. Суворова в
Московском районе для строительства линейного объекта газопровода высокого давления к объекту
"Реконструкция центральной котельной по ул. Суворова, 1А"*

"Реконструкция генеральной котельной по И Гибровой 1А"

Схема расположения проектируемой территории в системе планировочной организации города Калининград

ПРАВИЛА ЗЕМЛЕПОЛЬЗОВАНИЯ И ЗАСТРОЙКИ ГОРОДСКОГО ОКРУГА "ГОРОД КАЛИНИНГРАД" КАРТА ГРАДОСТРОИТЕЛЬНОГО ЗОНИРОВАНИЯ

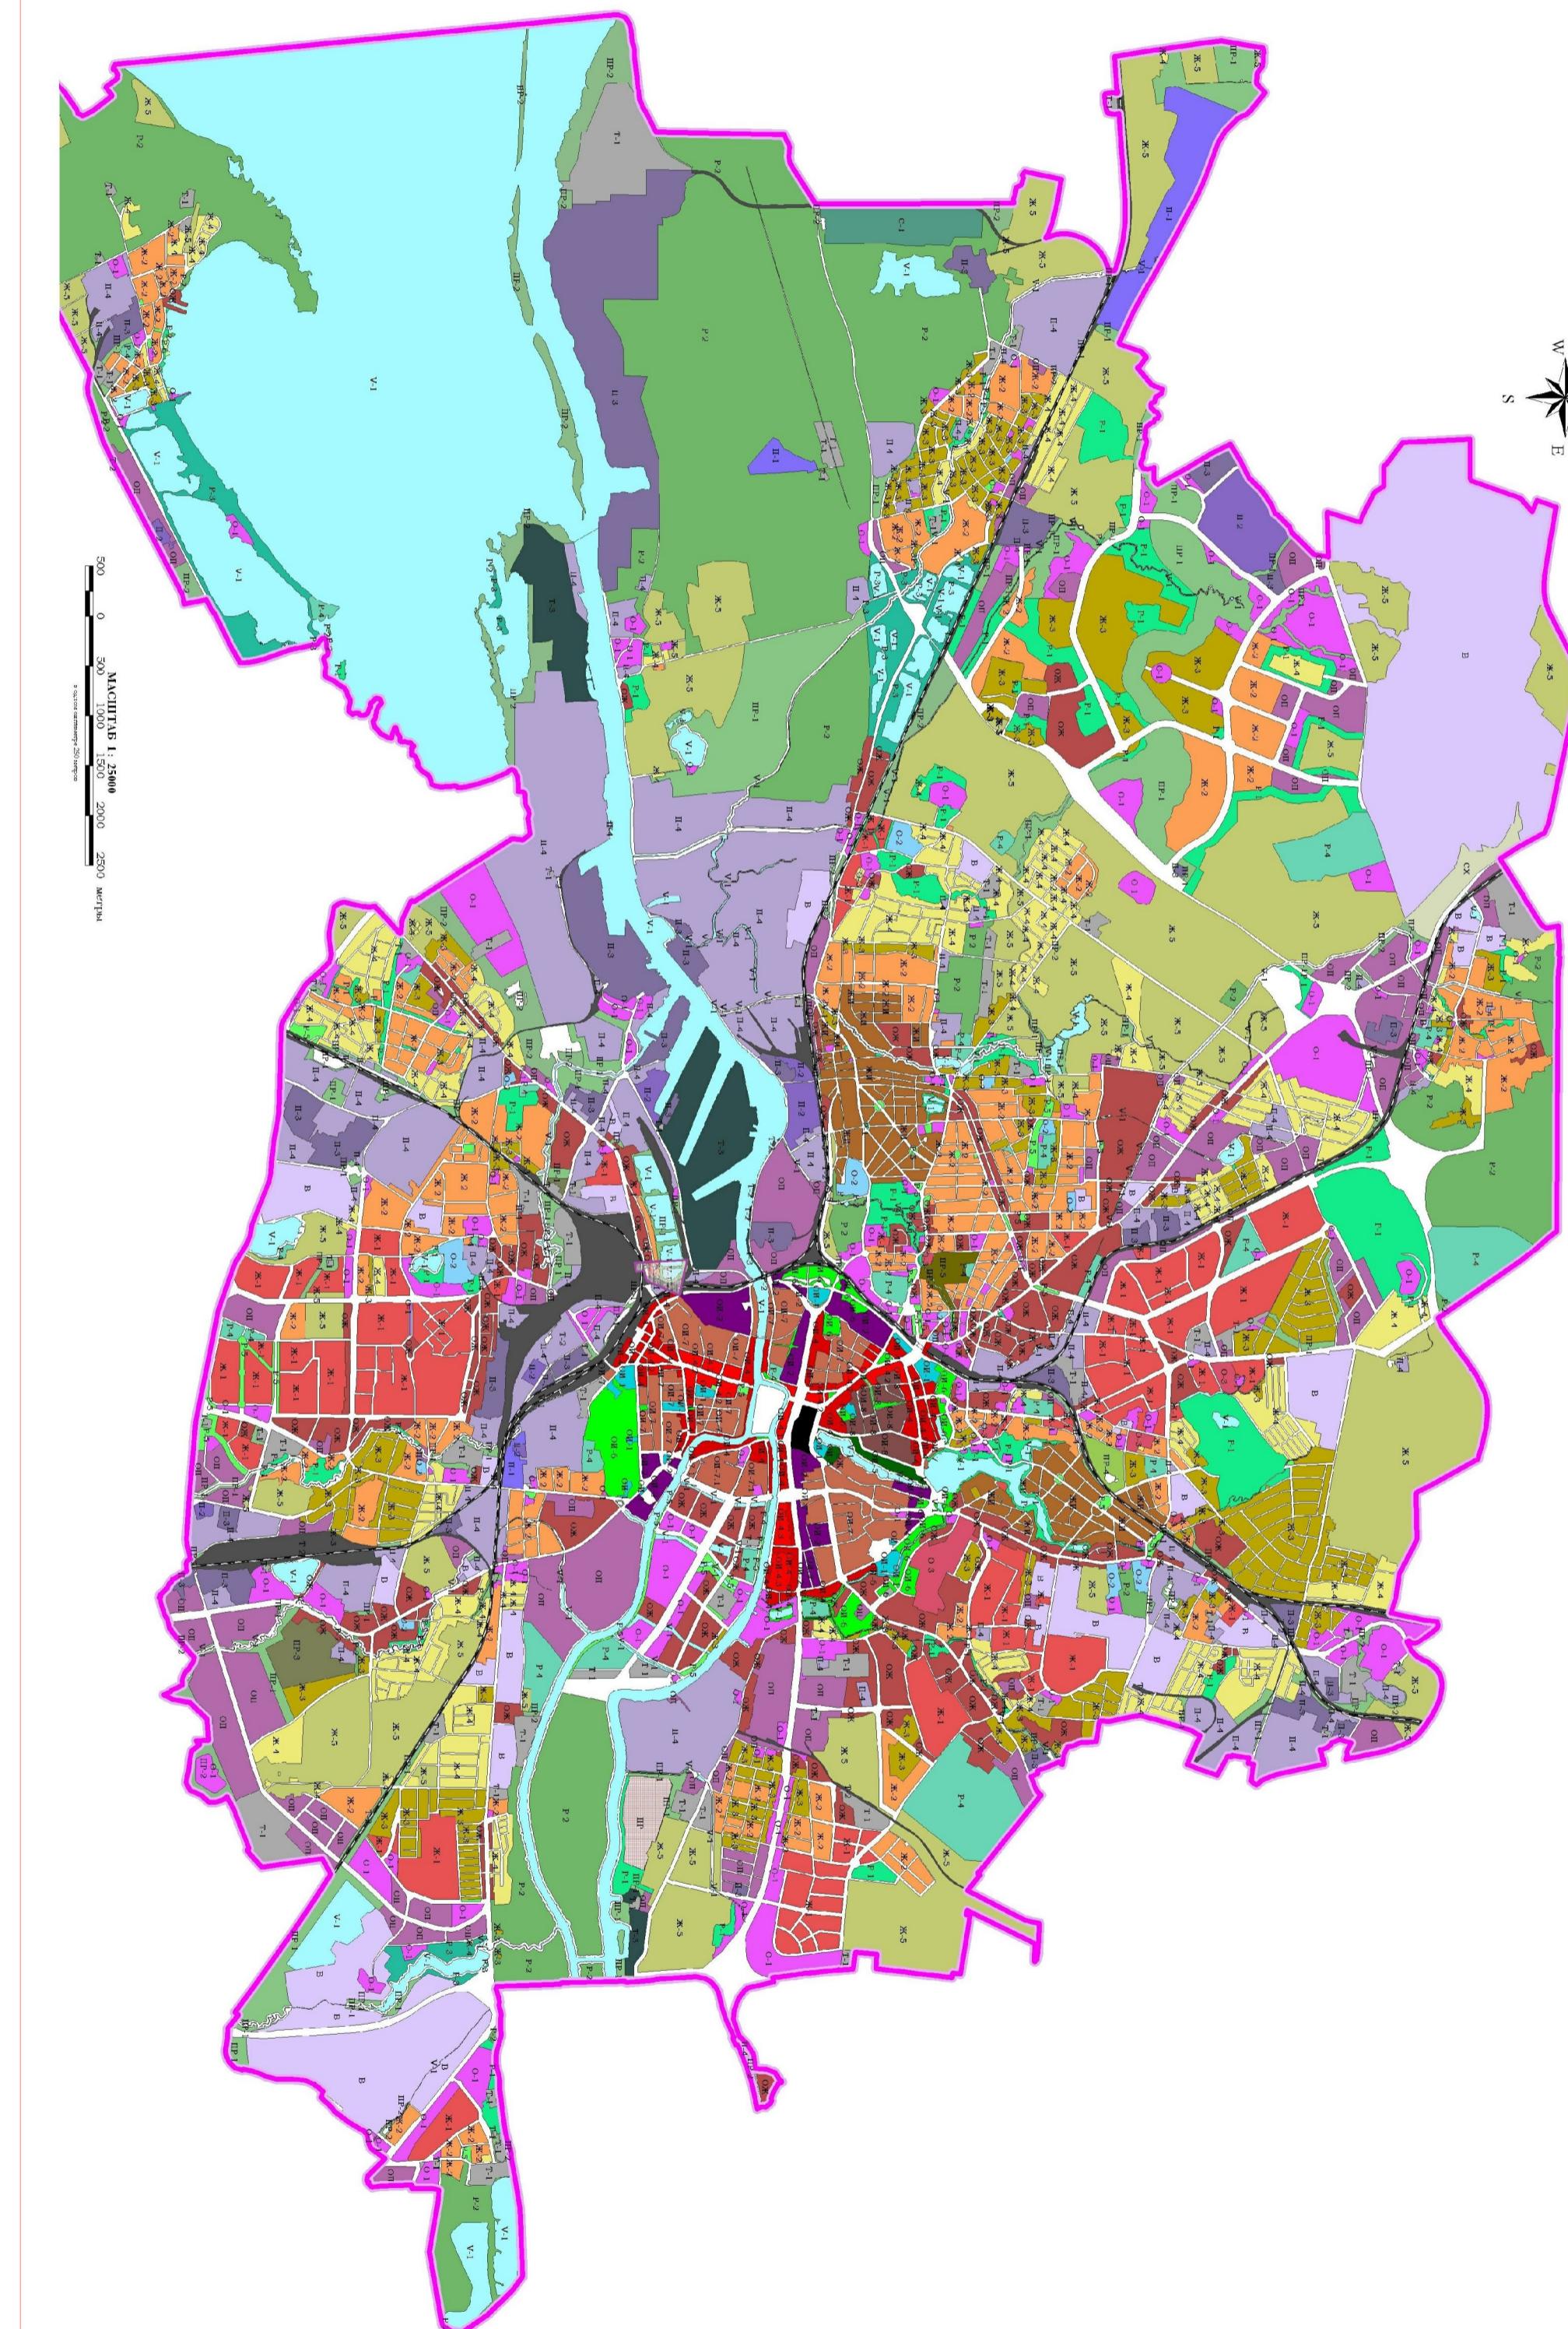

ՀԱՅՈՒԹԻԿ ՈՉՈՏՆԱԿՑՈՒԹՅՈՒՆ

Границы территории, для которой разработаны
Жития и обищастваша ~~жития~~

Жилъе и ОЩЕСВЕЩО-Жилъе ЗС

ОЖ Зона общественно-жилого назначения

Производственные зоны

I V - V классов санитарной классификации Зона инженерной и транспортной инфраструктуры

1-2 зона железнодорожного гранспорта

V-1 Зона водных объектов
ПР-1 Зона озеленения специального назначения

ПР-2 Зона прочих городск.

Магистральные улицы и дороги

Железнодорожные линии

卷之三

A 4x3 grid of empty boxes, intended for a student to draw a picture in.

<i>Изм.</i>	<i>Кол. уч.</i>	<i>Лист</i>	<i>№ док.</i>	<i>Под</i>
<i>Должность</i>	<i>Фамилия</i>			

Директор	М.Ю.Одрицов
ГИП	В.И.Летучев

卷之三

Копировал

СЛОВНЫЕ ОБОЗНАЧЕНИЯ

Границы территории, для которой разрабатывается проект планировки

Жилые и общественно-жилые зоны

Ж-2 Зона застройки среднестаткными жилыми домами

ОЖ Зона общественно-жилого назначения

Производственные зоны

П-4 Зона производственно-коммунальных объектов IV-V классов санитарной классификации

Зона инженерной и транспортной инфраструктуры

Т-2 Зона железнодорожного транспорта

Прочие зоны

В-1 Зона водных объектов

ПР-1 Зона озеленения специального назначения

ПР-2 Зона прочих городских территорий

Магистральные улицы и дороги

Железнодорожные линии

Год выпуска: 2014 **Масштаб:** 1:5000

Документация по планировке территории

Гор "Город Калининград"

Изм.	Кол. чл./лист	Лист № док.	Подп.	Дата
Должность	Фамилия			Проект планировки территории с проектом межевания и его составе в границах ул. Суворова в Московском районе для строительства линейного объекта ГВД к объекту "Реконструкция центральной комплексной по ул. Суворова, 1А"
Директор	М.Ю.Огарцов	10.14		
ГИП	В.И.Летучев	10.14		

Схема расположения проектируемой
территории в системе планировочного
разделения земель Калининграда

000 "Спецстroiпроект"