



Согласовано				
Взам. инв. №				
Подп. и дата				
Инв. № подл.				

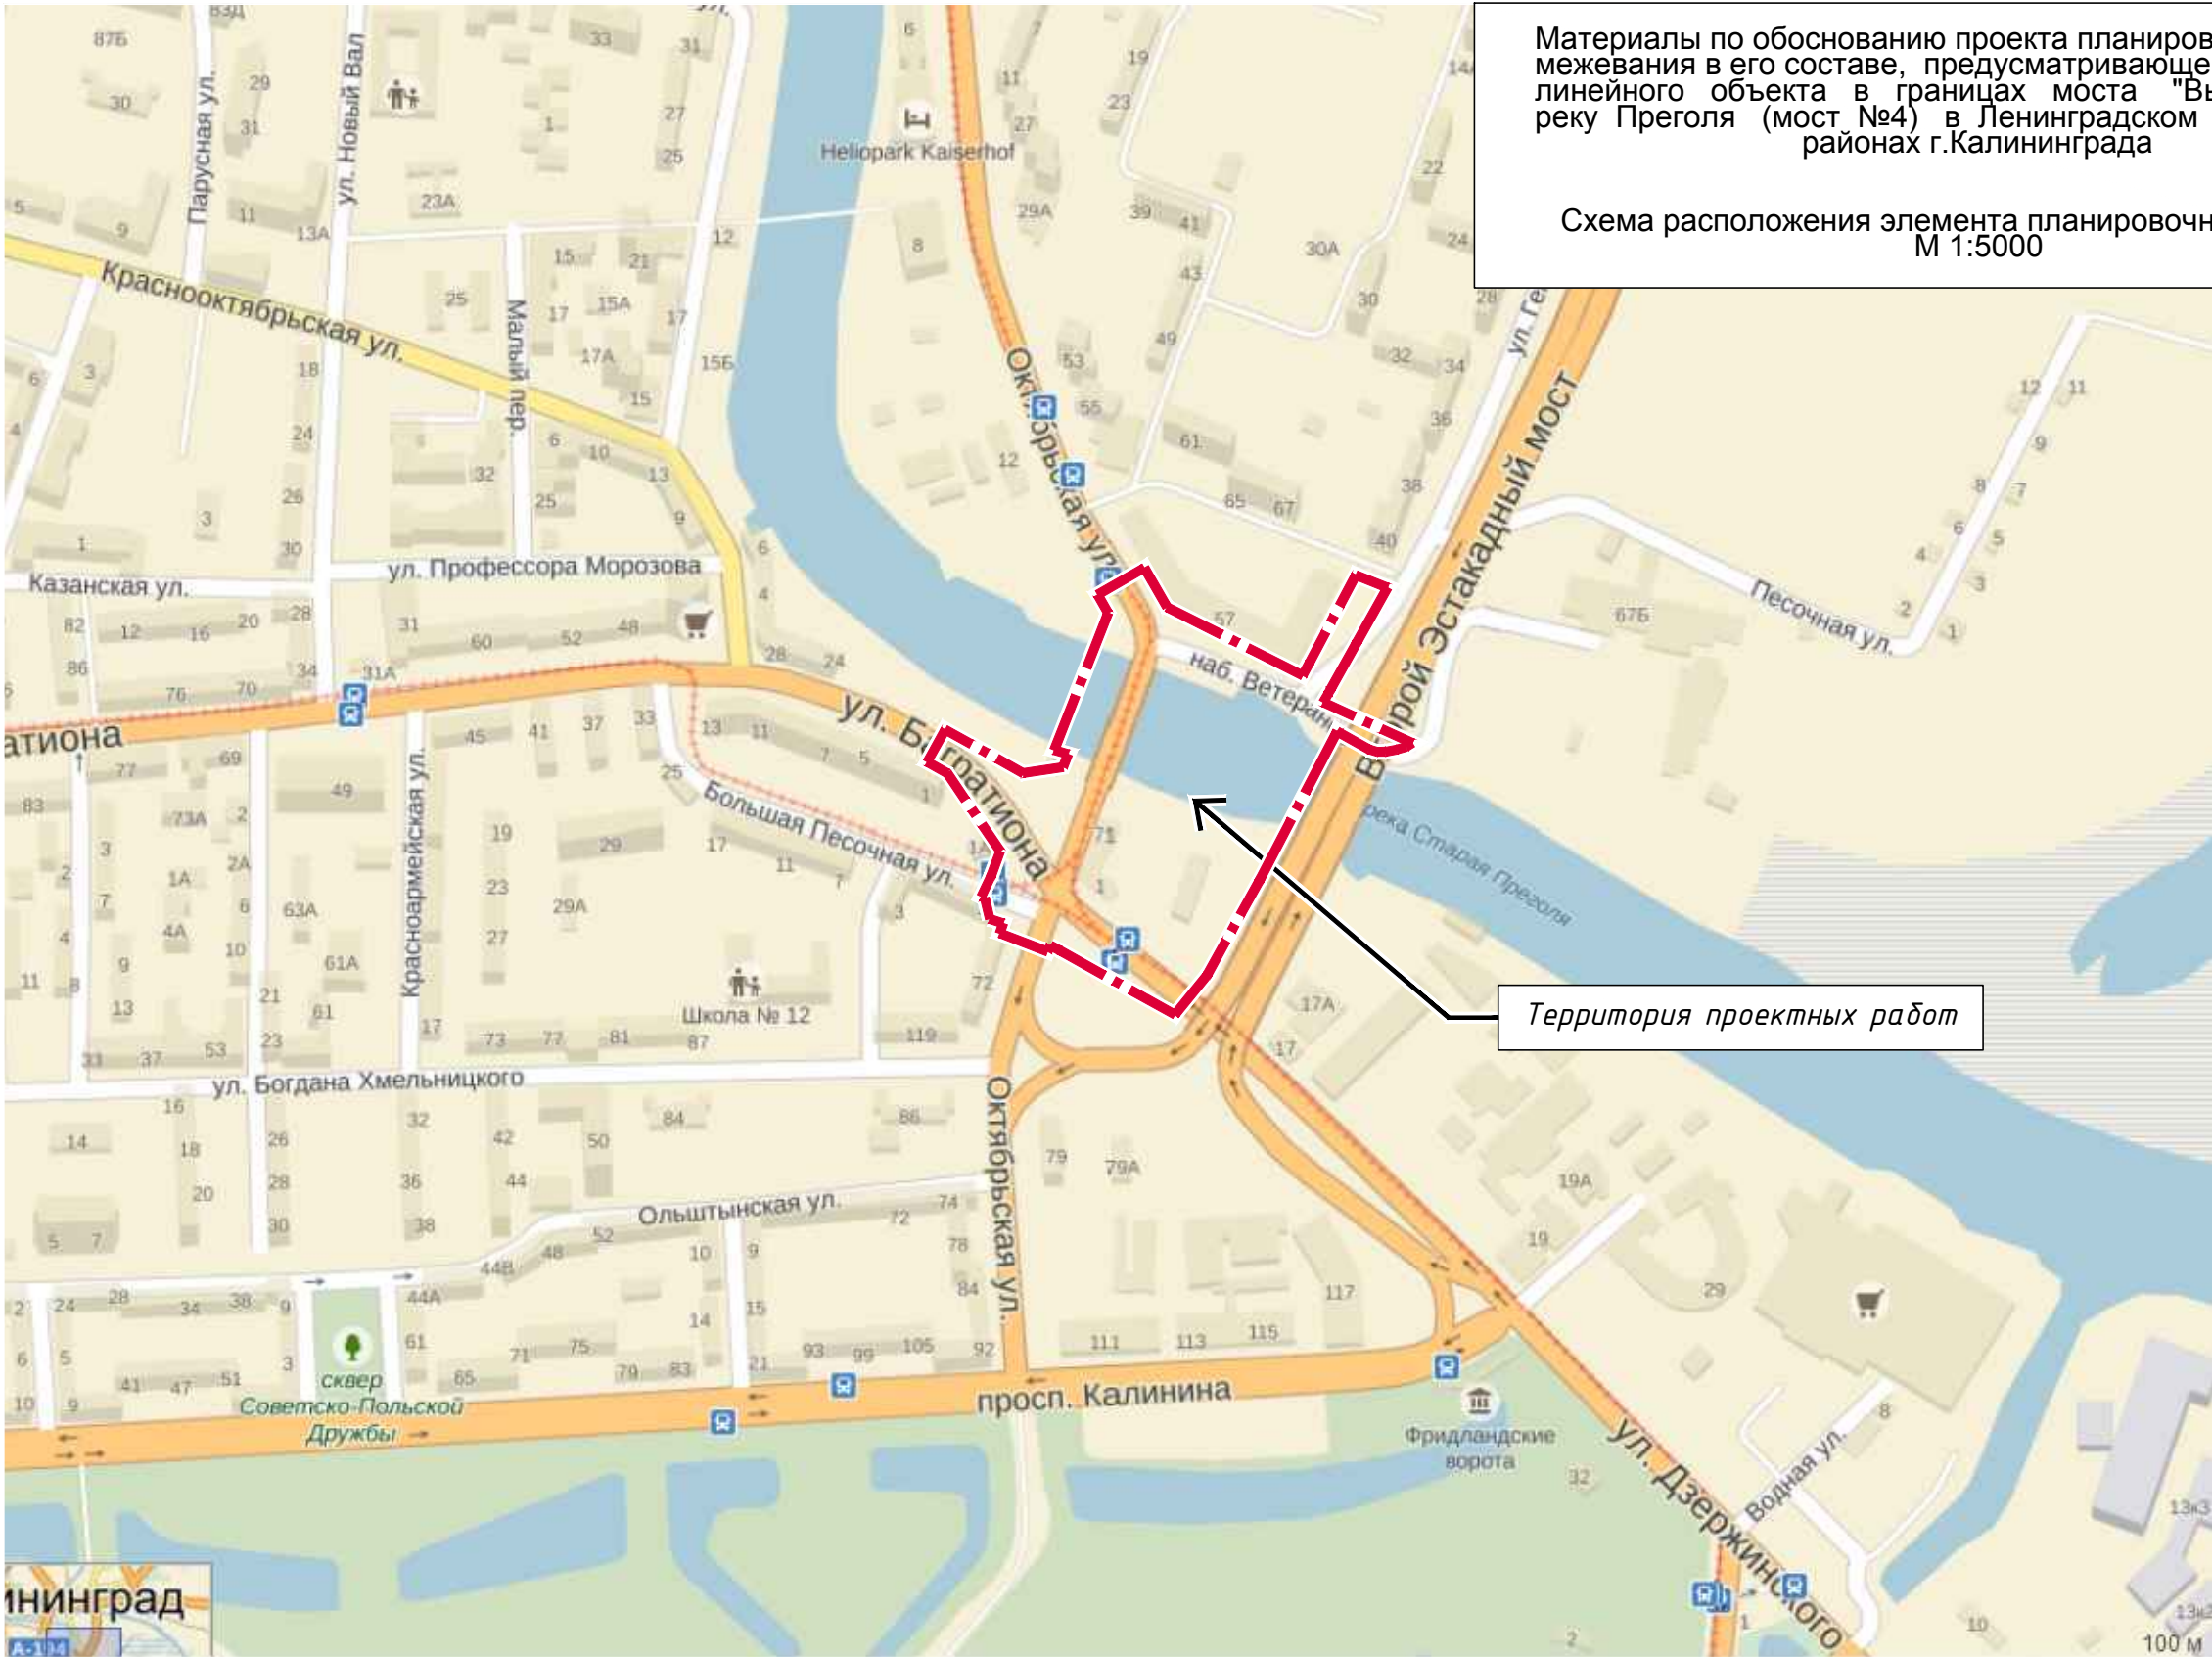

Материалы по обоснованию проекта планировки с проектом межевания в его составе, предусматривающей размещение линейного объекта в границах моста "Высокий" через реку Преголя (мост №4) в Ленинградском и Московском районах г.Калининграда

Схема расположения элемента планировочной структуры
М 1:5000

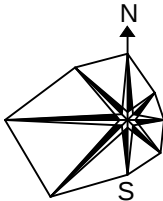

Условные обозначения:

Граница проектных работ

						Год выпуска: 2015			Масштаб 1:5000			
						Документация по планировке территории городского округа "Город Калининград"						
Изм.	Кол.уч.	Лист	Недок	Подпись	Дата	Материалы по обоснованию проекта планировки с проектом межевания в его составе, предусматривающей размещение линейного объекта в границах моста "Деревянный" через реку Преголя (мост №1) в Ленинградском и Московском районах г.Калининграда			Стадия	Лист	Листов	
Директор	Скорик				06.15				ПП	2		
ГАП	Гаврилюк				06.15							
ГИП	Стрельников				06.15							
Архитектор	Говорина				06.15							
						Схема расположения элемента планировочной структуры			Закрытое Акционерное Общество «Институт Гипростроймост –  Санкт-Петербург»			