


Согласовано

Инв. № подл. Подп. и дата. Взам. инв. №

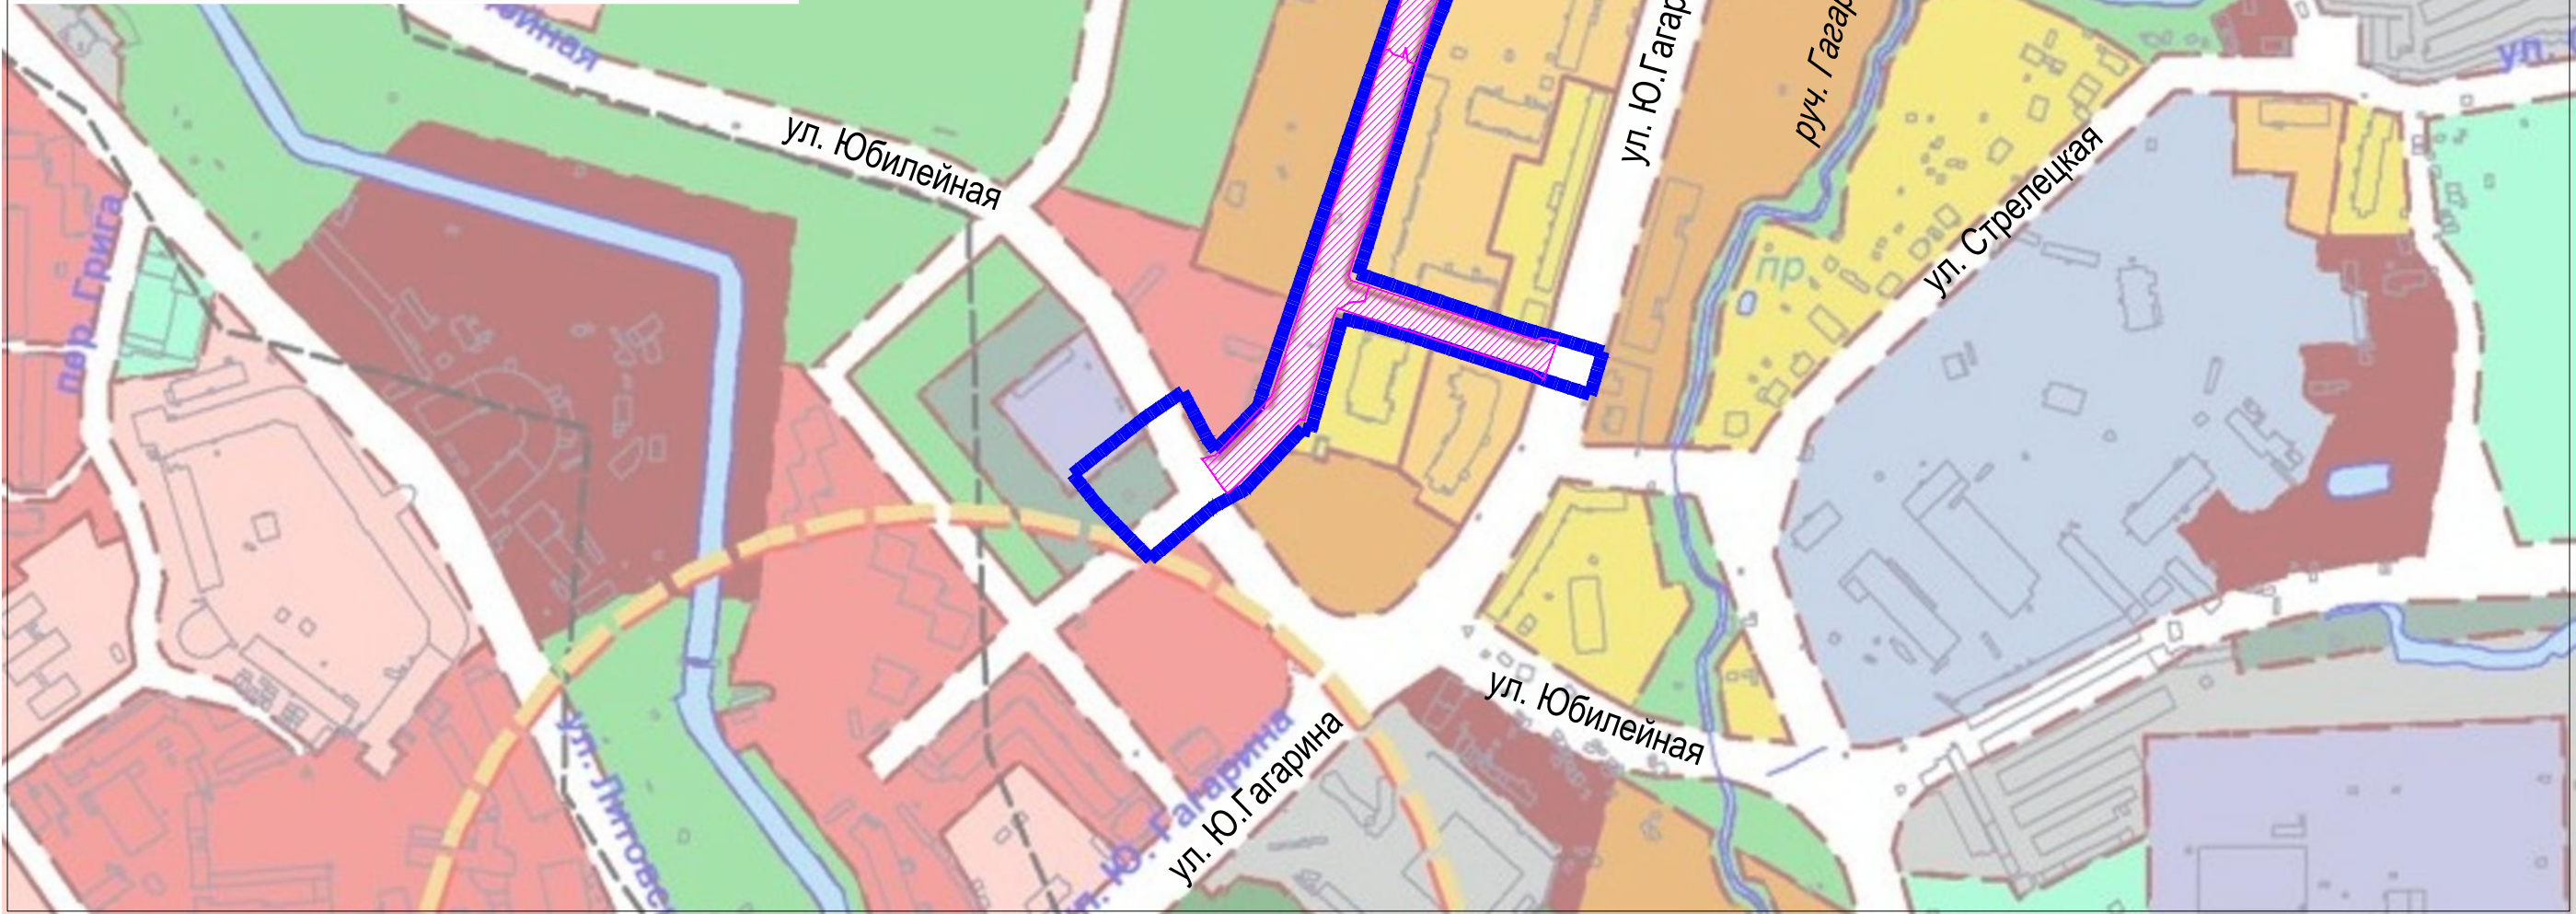

Условные обозначения

- граница территории, в отношении которой осуществляется подготовка документации по планировке территории
- границы элемента планировочной структуры - зоны планируемого размещения линейного объекта

						Заказчик: Комитет архитектуры и строительства администрации городского округа "Город Калининград" Шифр ____-ПП				
						Проект планировки территории с проектом межевания в его составе предусматривающий размещение линейного объекта местного значения - улица Юбилейная в городе Калининграде				
Изм.	Кол.уч.	Лист	№ док.	Подп.	Дата					
						Проект планировки территории		Стадия	Лист	Листов
Директор		Кабаев Д.С.			08.18	Материалы по обоснованию		ПП	3	
ГАП		Черненко П.В.			08.18	Раздел 3. Графическая часть				
Исп.					08.18	Схема расположения элементов планировочной структуры (территорий, занятых линейными объектами, предназначенных для их размещения)		ООО "Центр инженерных изысканий"		
Н.контроль										