


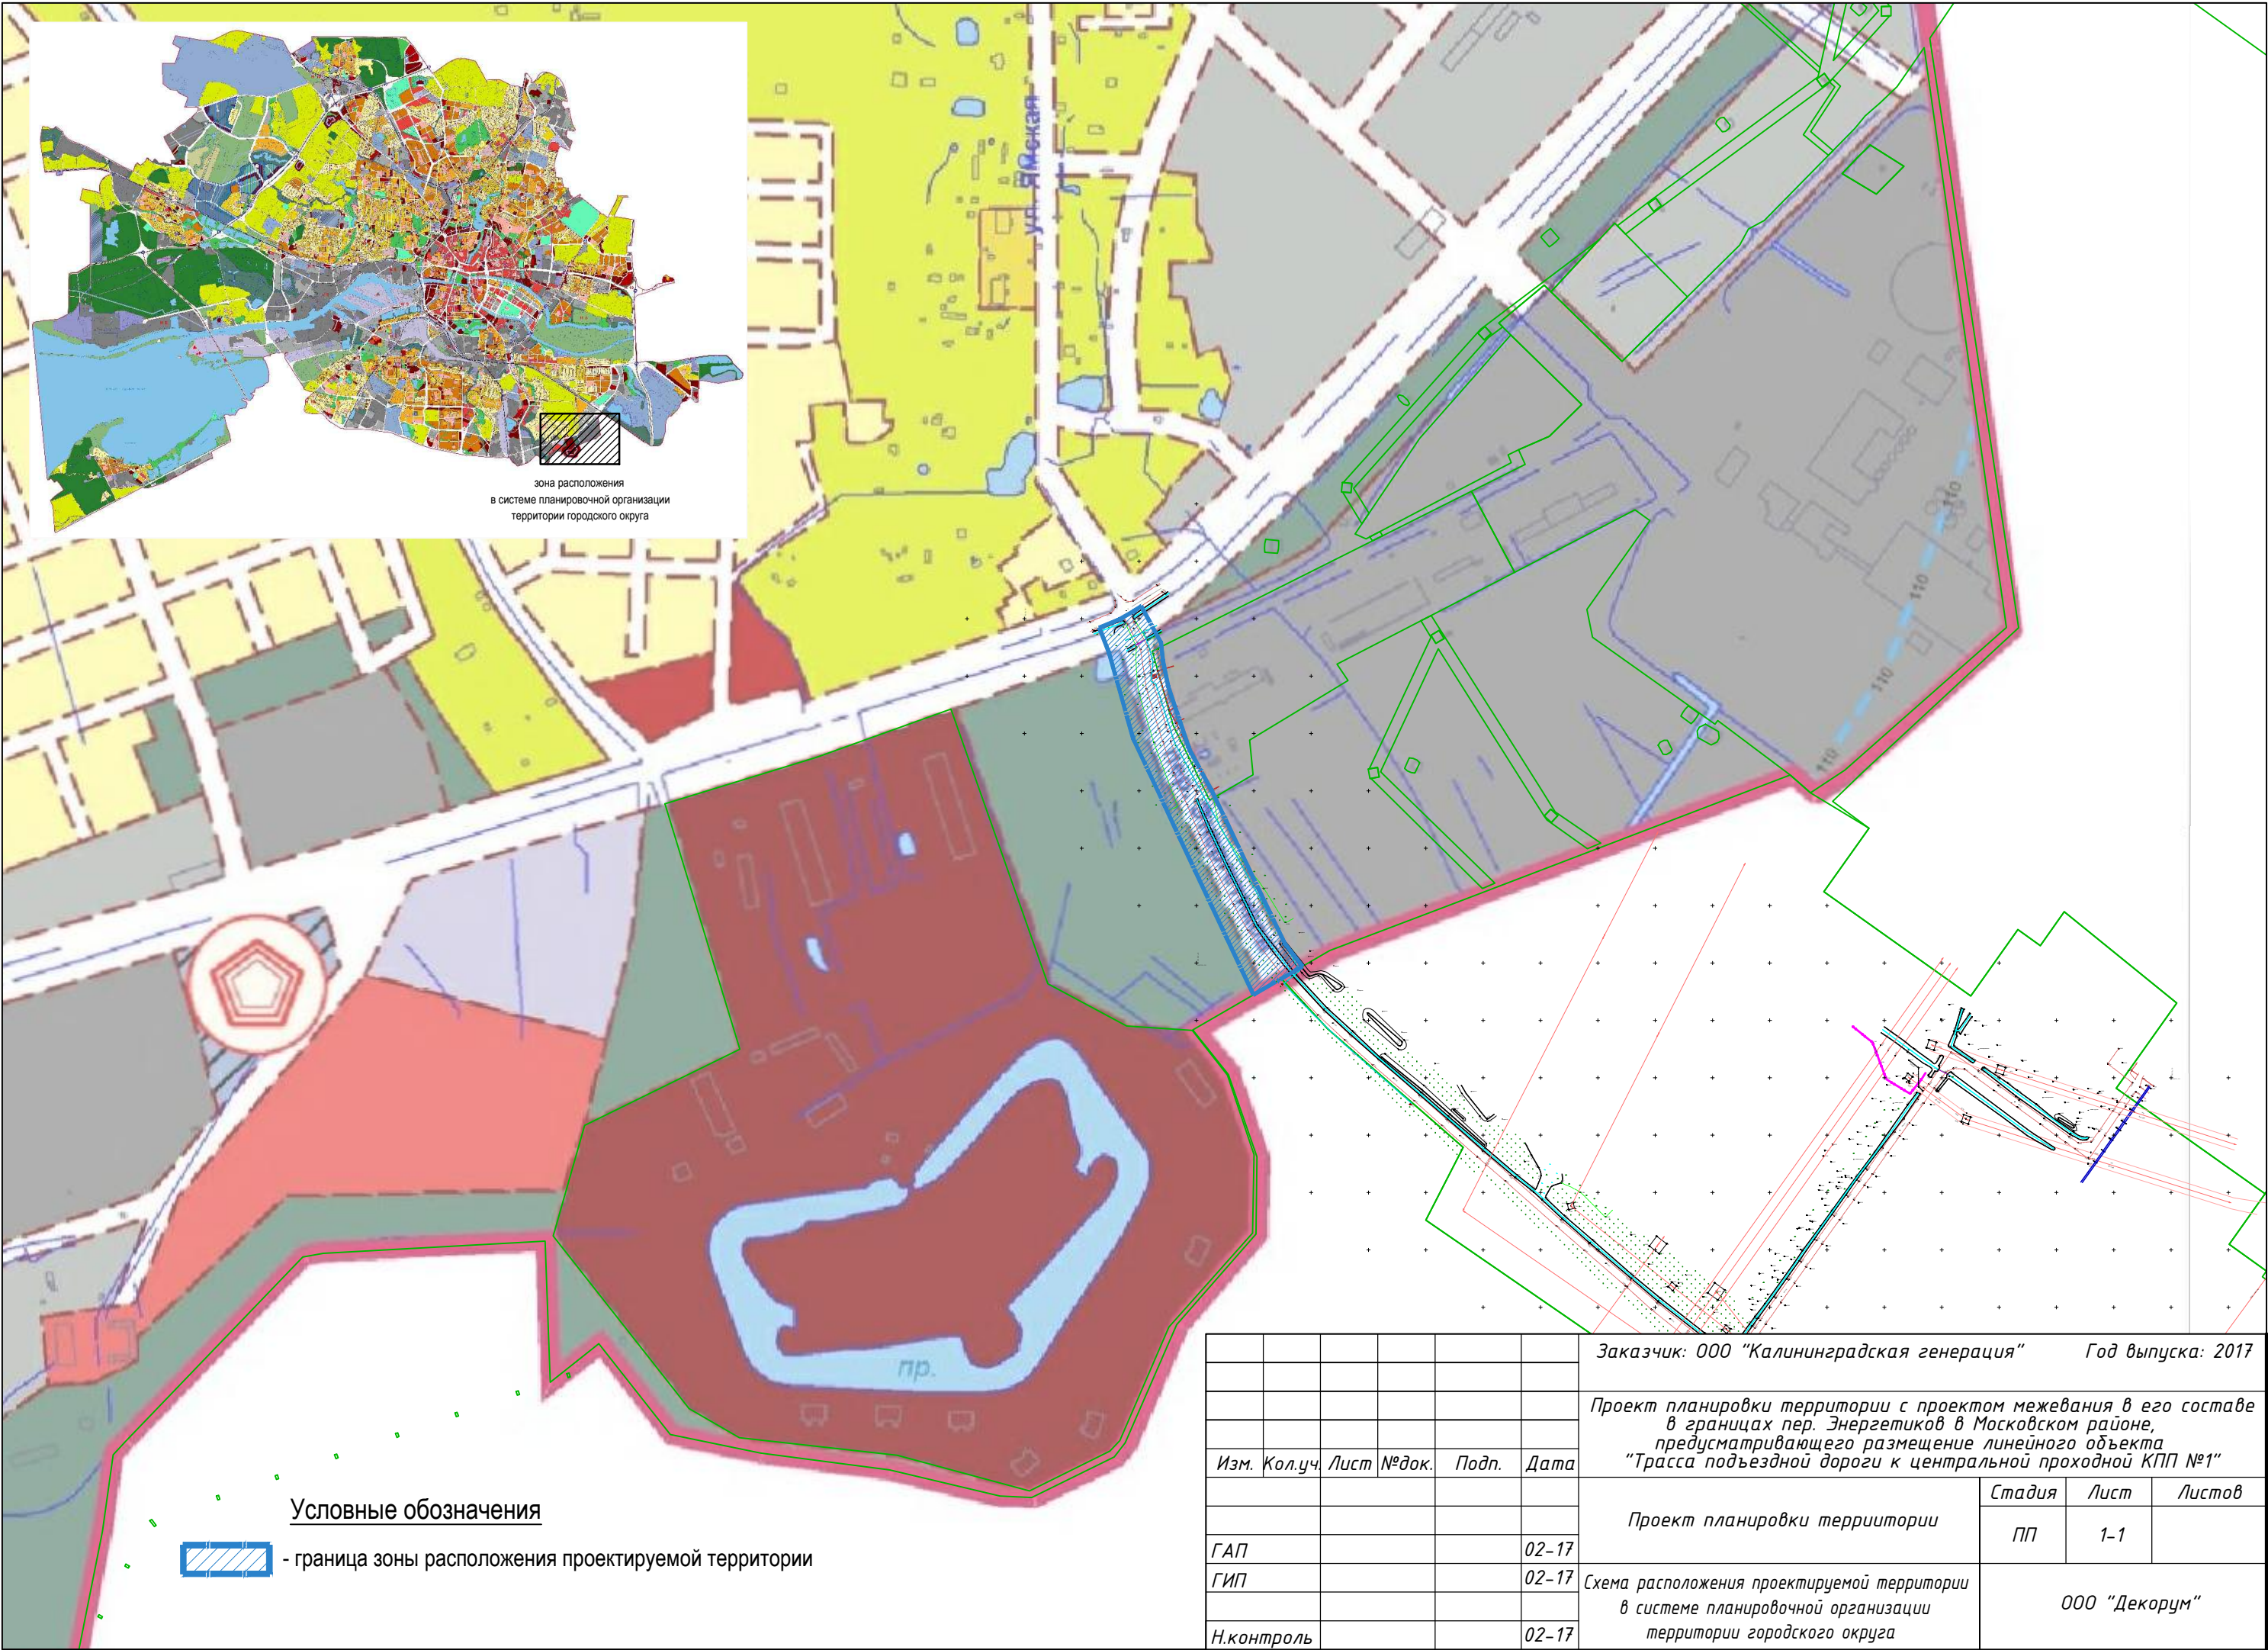

зона расположения
в системе планировочной организации
территории городского округа

Условные обозначения

 - граница зоны расположения проектируемой территории

						Заказчик: 000 "Калининградская генерация" Год выпуска: 2017			
						Проект планировки территории с проектом межевания в его составе в границах пер. Энергетиков в Московском районе, предусматривающего размещение линейного объекта "Трасса подъездной дороги к центральной проходной КПП №1"			
Изм.	Кол.уч.	Лист	№док.	Подп.	Дата				
						Проект планировки территории	Стадия	Лист	Листов
							ПП	1-1	
ГАП					02-17	Схема расположения проектируемой территории в системе планировочной организации территории городского округа	000 "Декорум"		
ГИП					02-17				
Н.контроль					02-17				