


ПРОЕКТ ВНЕСЕНИЯ ИЗМЕНЕНИЙ В ГЕНЕРАЛЬНЫЙ ПЛАН ГОРОДСКОГО ОКРУГА «ГОРОД КАЛИНИНГРАД» ПРИМЕНИТЕЛЬНО К ЧАСТИ ГОРОДА КАЛИНИНГРАДА В ГРАНИЦАХ ЭЛЕМЕНТА ПЛАНИРОВОЧНОЙ СТРУКТУРЫ – ПЕРЕКРЕСТКА УЛ. МАЙСКОЙ И УЛ. ПАРТИЗАНА ЖЕЛЕЗНЯКА

Сводная карта планируемого размещения всех объектов местного значения городского округа *

УСЛОВНЫЕ ОБОЗНАЧЕНИЯ

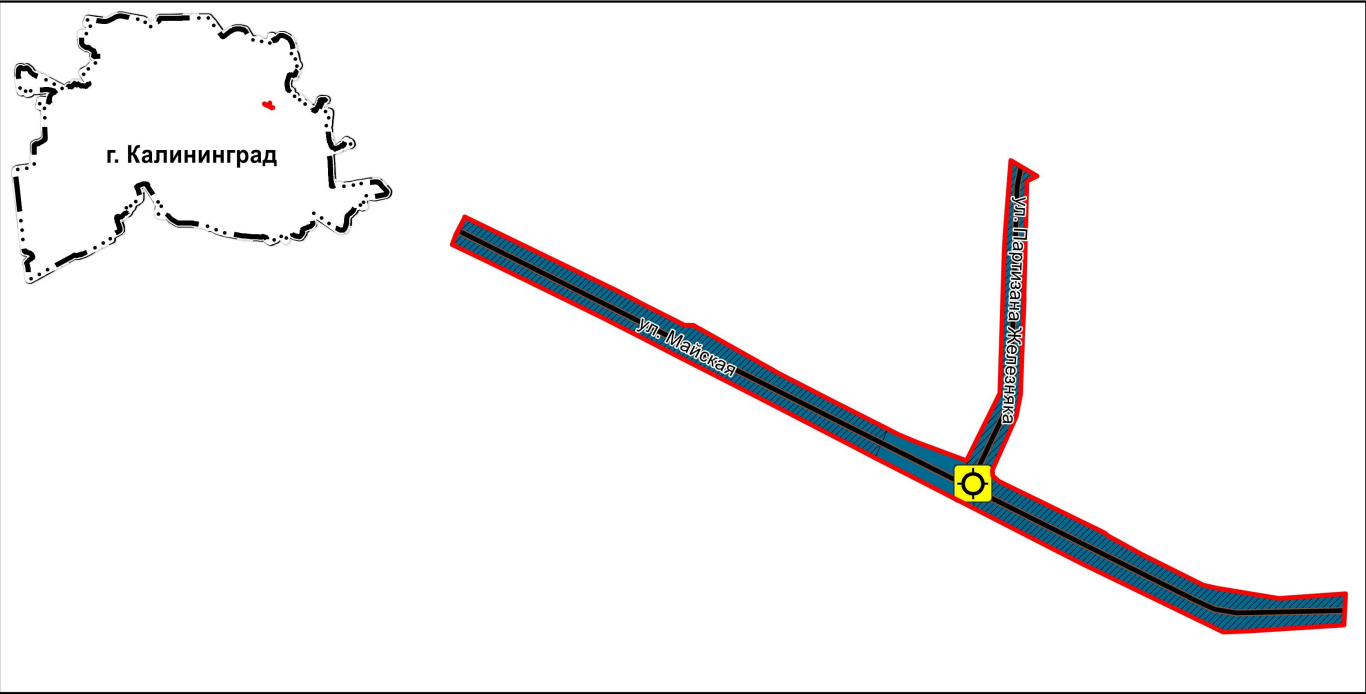

Границы территории г. Калининграда, в отношении которой вносятся изменения

планируемые



существующие



Функциональные зоны

Зона транспортной инфраструктуры

Предназначена преимущественно для размещения объектов автомобильного транспорта (АЗС, СГЗС, ЭАЗС и т.п.), объектов железнодорожного транспорта, объектов воздушного транспорта, объектов водного транспорта, объектов трубопроводного транспорта, объектов транспортной инфраструктуры иных видов, объектов улично-дорожной сети и сопутствующих объектов

Планируемые к размещению объекты капитального строительства местного значения

Улично-дорожная сеть городского населенного пункта

реконструкция



планируемые

Улицы и дороги местного значения



Искусственные дорожные сооружения

Саморегулируемое пересечение в одном уровне

						Заказчик: Комитет городского развития и цифровизации администрации городского округа «Город Калининград»		заказ: № 0335300000225000170	
						ГМ			
						Городской округ «Город Калининград»			
Изм.	Кол.уч.	Лист	№ док	Подп.	Дата	Генеральный план городского округа «Город Калининград»	Стадия	Лист	Листов
Директор		Фатхуллин И.А.					ГП	2	3
Нач.отд		Рубцова А.С.							
Проектир.		Хузеева Л.Р.							
						Сводная карта планируемого размещения всех объектов местного значения городского округа	ООО "ГК-групп" Казань, 2025 г.		