


Схема расположения границ публичного сервитута

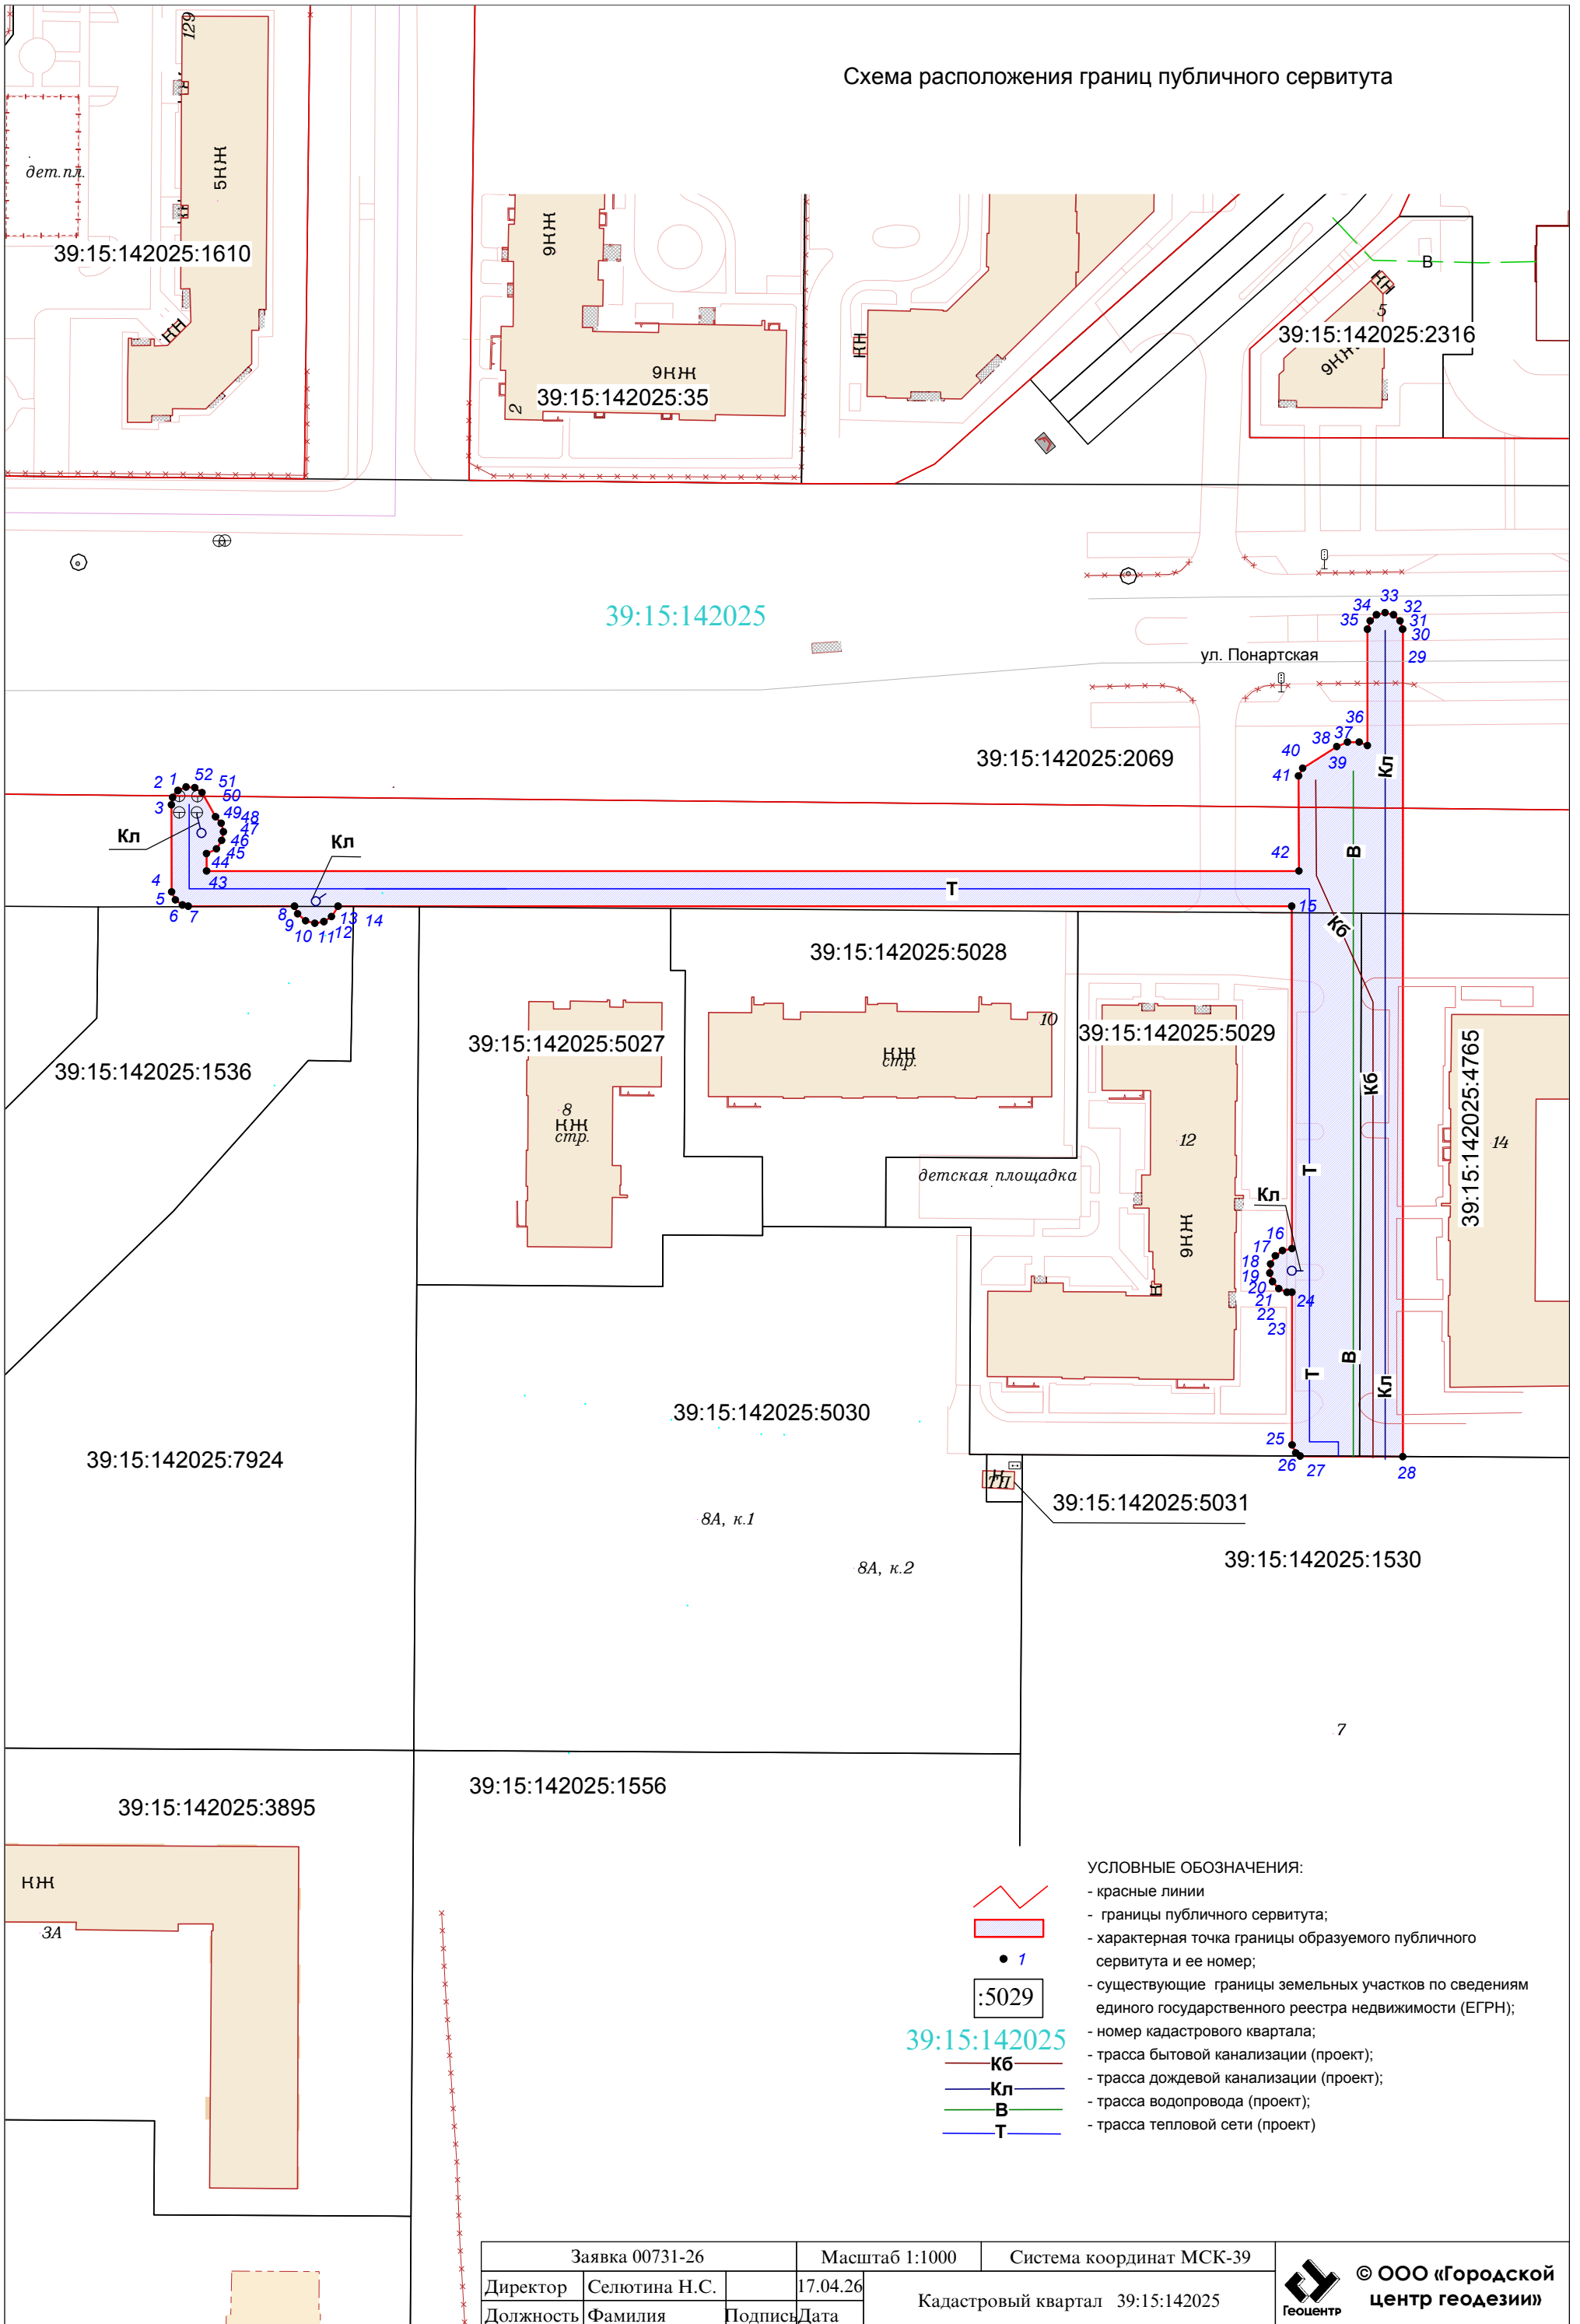

- УСЛОВНЫЕ ОБОЗНАЧЕНИЯ:
- красные линии
 - границы публичного сервитута;
 - характерная точка границы образуемого публичного сервитута и ее номер;
 - существующие границы земельных участков по сведениям единого государственного реестра недвижимости (ЕГРН);
 - номер кадастрового квартала;
 - трасса бытовой канализации (проект);
 - трасса дождевой канализации (проект);
 - трасса водопровода (проект);
 - трасса тепловой сети (проект)

Заявка 00731-26		Масштаб 1:1000	Система координат МСК-39
Директор	Селютина Н.С.	17.04.26	Кадастровый квартал 39:15:142025
Должность	Фамилия	Подпись	