


Схема расположения границ публичного сервитута

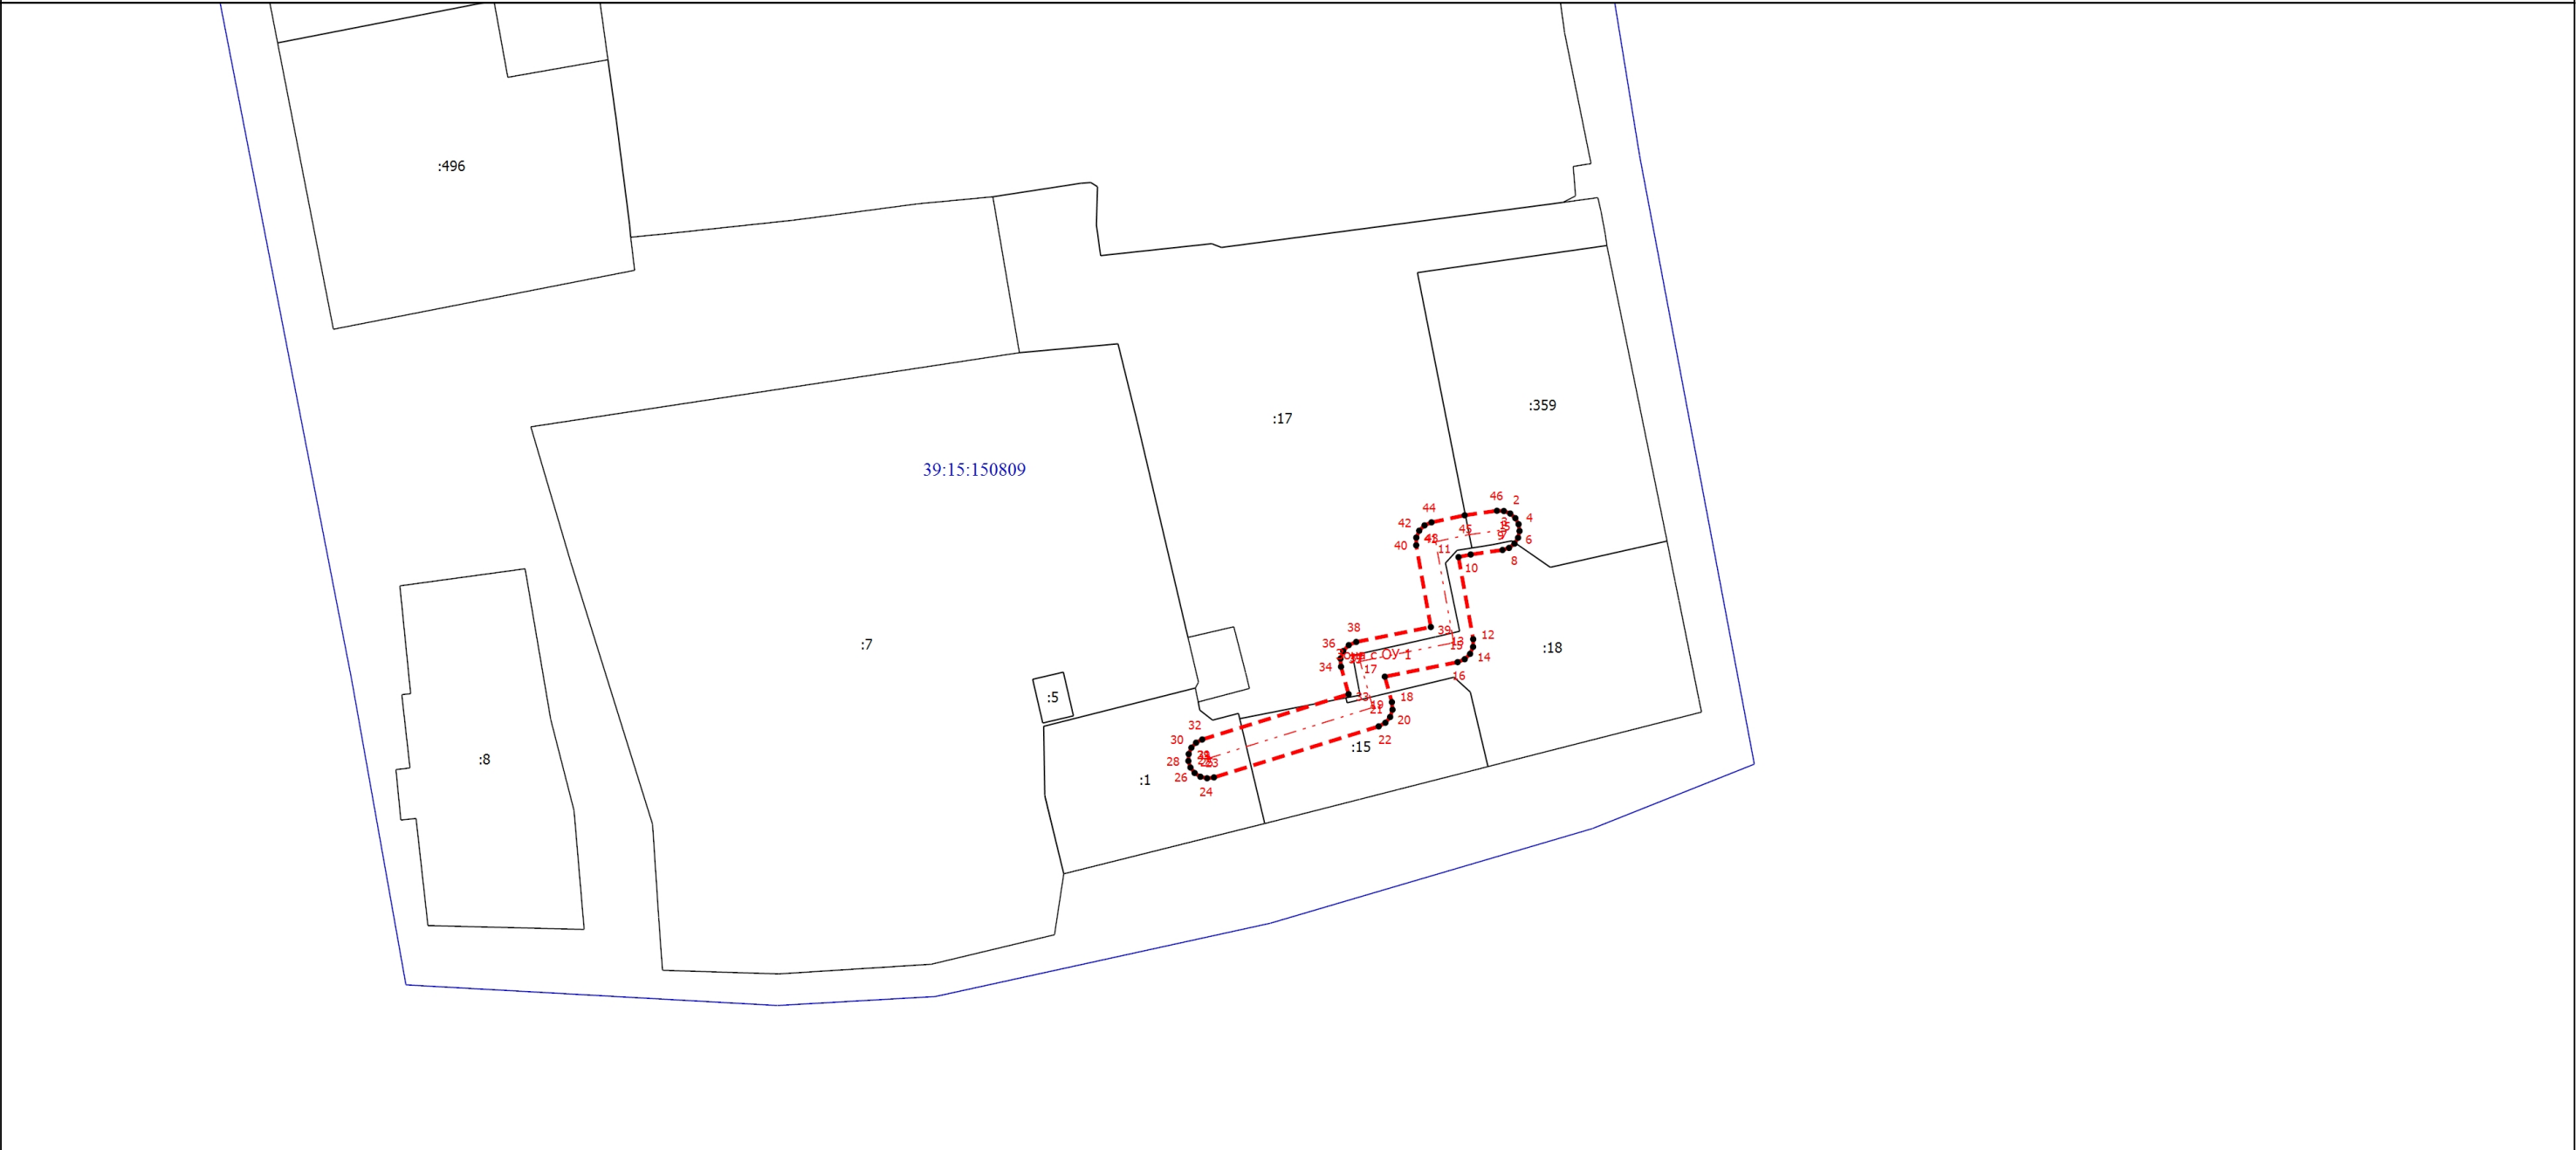

Масштаб 1:1000

- Условные обозначения
- 1 - Обозначение новой характерной точки
 - - Характерная точка границы, сведения о которой позволяют однозначно определить ее положение на местности
 - - - Проектируемое сооружение
 - :1 - Кадастровый номер
 - - - Существующая часть границы, имеющиеся в ЕГРН сведения о которой достаточны для определения ее местоположения
 - Зона с ОУ 1 - Зона с особыми условиями использования территории
 - - - Зона с особыми условиями использования территории
 - 39:15:150809 - Номер кадастрового квартала
 - - - Граница кадастрового квартала

Подпись _____

Дата " ____ " _____ Г.

Место для оттиска печати (при наличии) лица, составившего описание местоположения границ объекта