


Схема расположения границ публичного сервитута

Публичный сервитут в целях размещения объекта электросетевого хозяйства регионального значения по титулу «Реконструкция двухцепного участка КВ Л 110 кВ Северная - Береговая с отпайками (инв. № 511509002 «Воздушная линия № 110-116 ПС О-1 «Центральная» - ПС «Северная - 330» длиной 18,96 км с отпайкой к ПС О-12 «Южная» длиной 0,3 км, с отпайкой к ПС О-30 «Московская» длиной 0,02 км) и ВЛ 110 кВ Северная 330 - О-30 Московская с отпайками (Л-166) (инв. № 511508902 «Воздушная линия № 110-115 ПС О-1 «Центральная» - ПС «Северная - 330» длиной 18,96 км с отпайкой к ПС О-48 «Молокозаводская» длиной 1,7 км с отпайкой к ПС О-12 «Южная» длиной 0,3 км, с отпайкой к ПС О-30 «Московская» длиной 0,02 км)» (на срок строительства)

Местоположение: Калининградская область, городской округ «Город Калининград», г. Калининград		
Площадь: 10897 кв.м		
Обозначение характерных точек границ	Координаты, м	
	X	Y
1	2	3
1	355116.98	1192534.51
2	355126.39	1192528.80
3	355210.16	1192653.95
4	355209.63	1192660.44
5	355235.61	1192718.54
6	355242.56	1192718.48
7	355710.84	1193087.49
8	355770.25	1193118.31
9	355771.30	1193119.11
10	355932.17	1193137.27
11	355930.63	1193148.16
12	355768.99	1193129.92
13	355764.88	1193126.79
14	355705.39	1193095.93
15	355239.14	1192728.51
16	355232.24	1192728.57
17	355227.44	1192724.76
18	355198.61	1192660.29
19	355199.68	1192658.06
1	355116.98	1192534.51

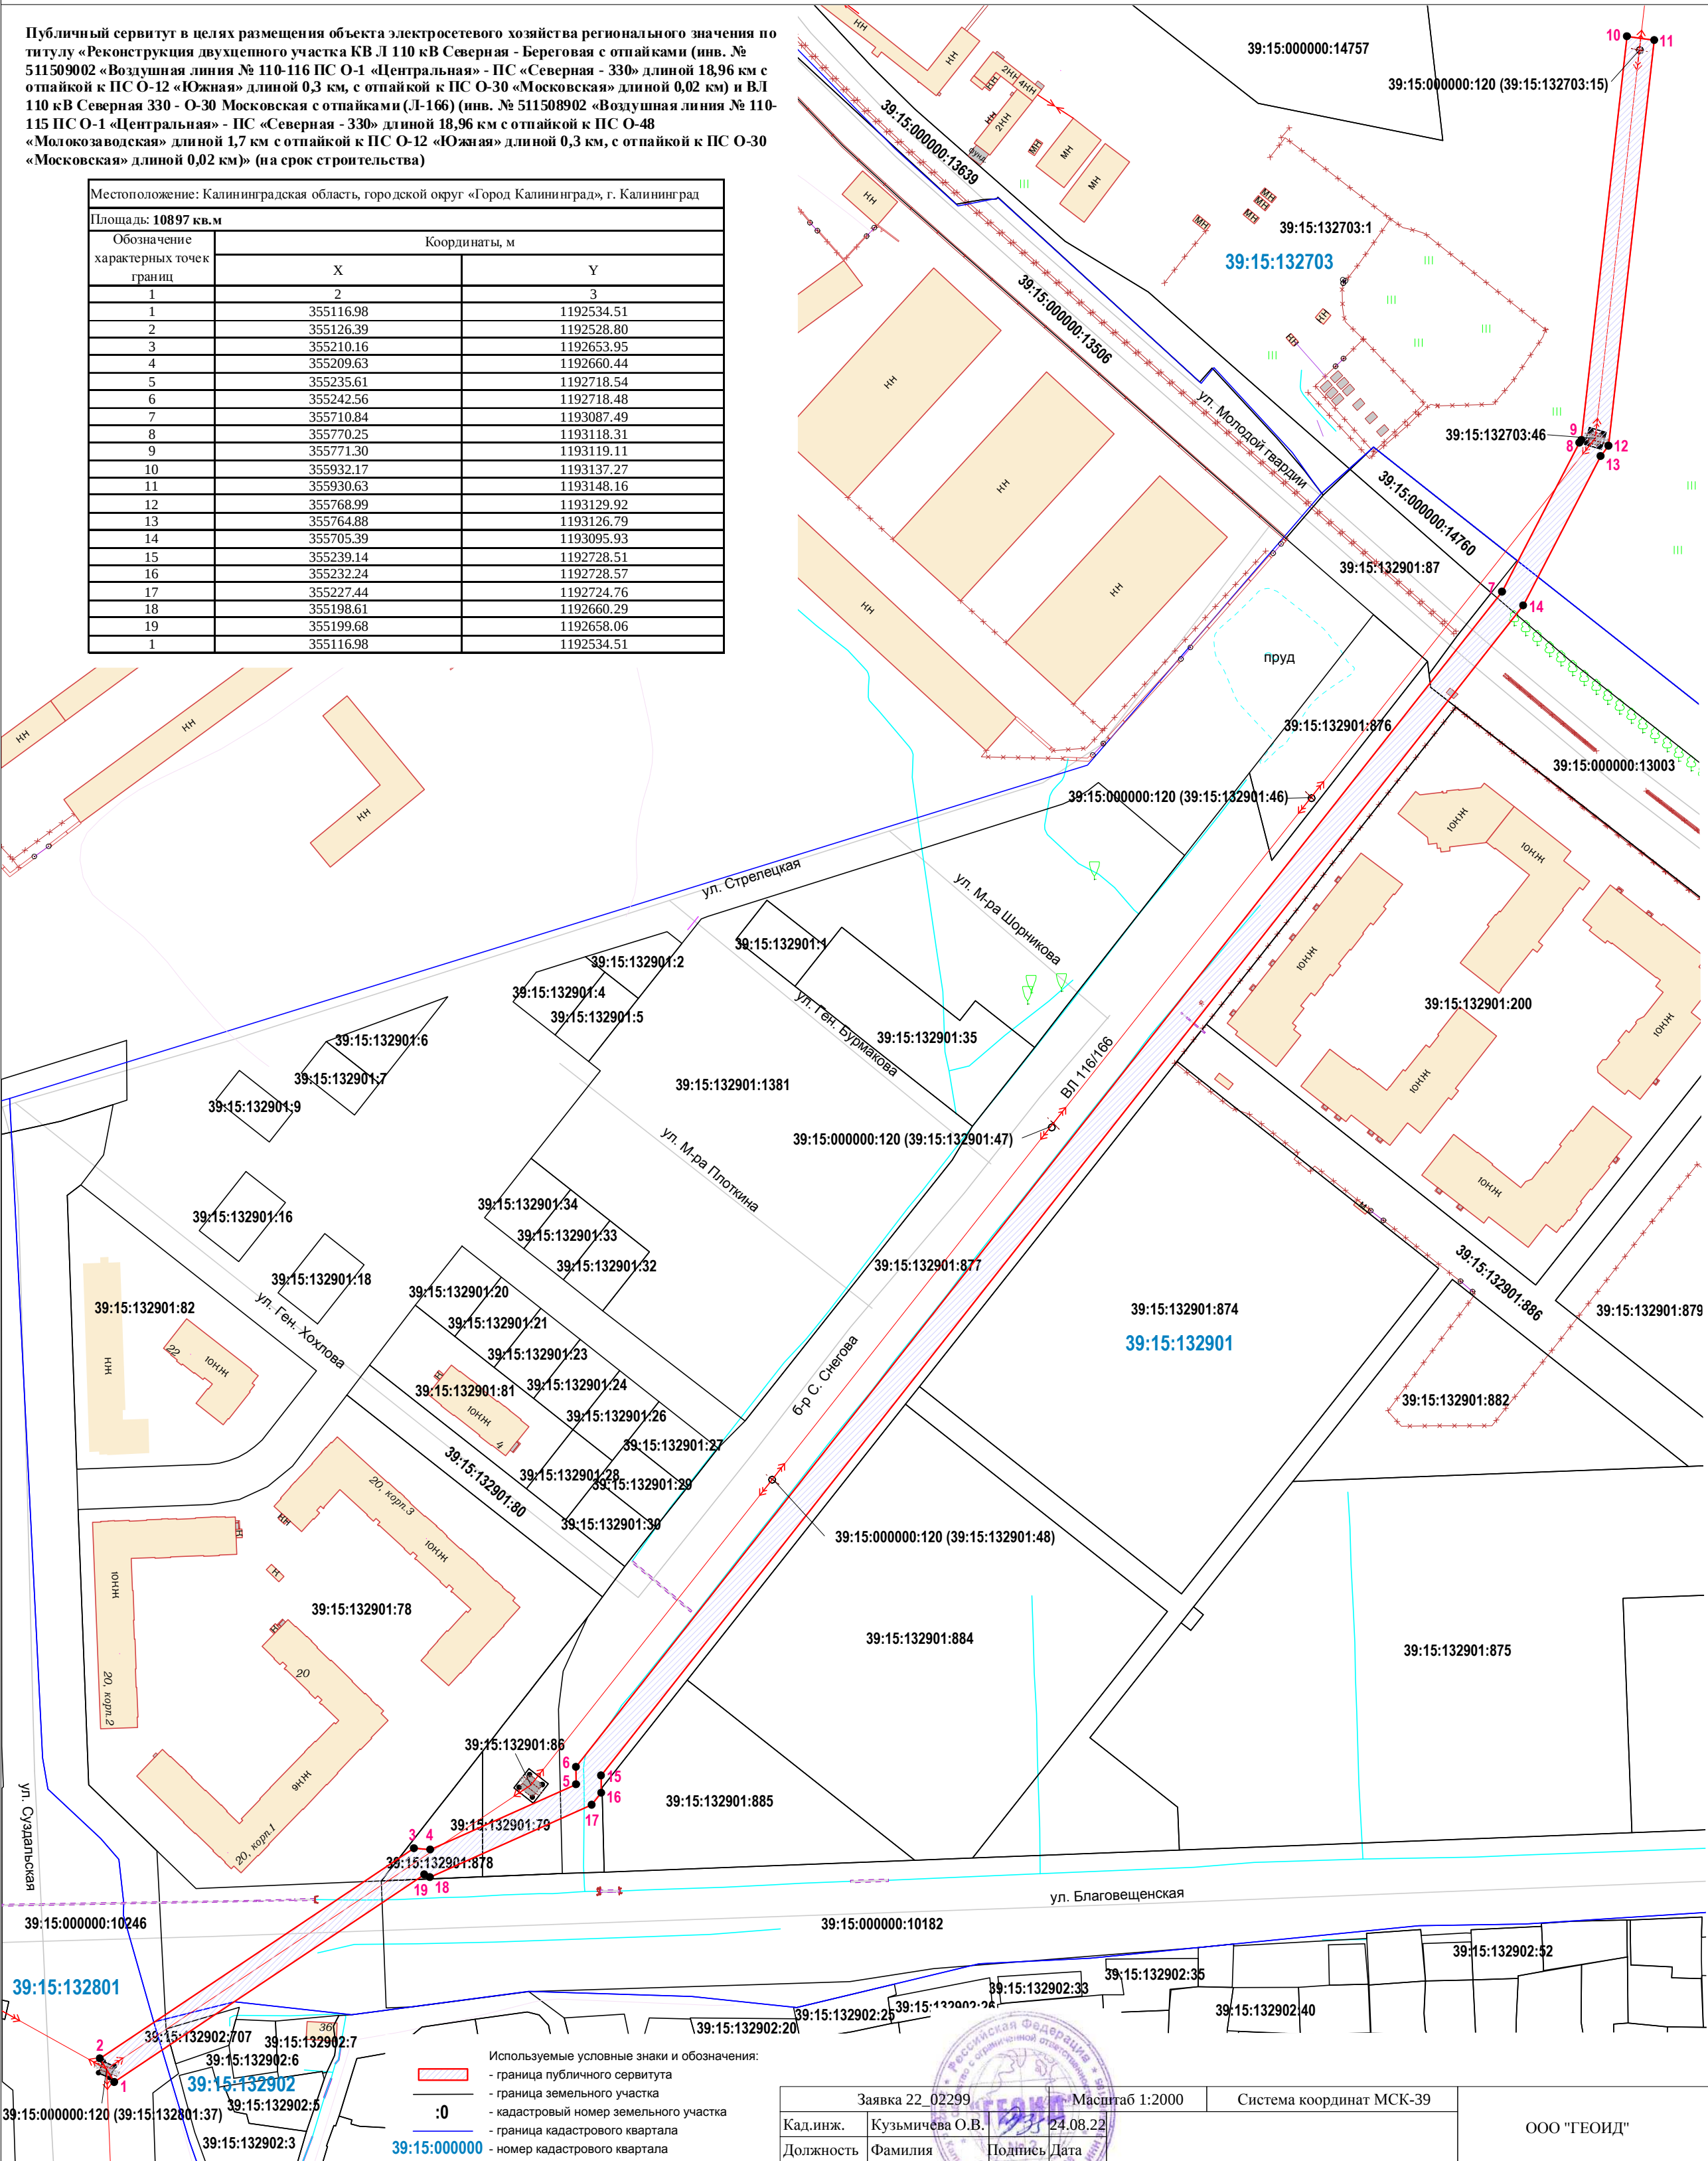

Используемые условные знаки и обозначения:
- граница публичного сервитута
- граница земельного участка
- кадастровый номер земельного участка
- граница кадастрового квартала
- номер кадастрового квартала

Заявка 22_02299		Масштаб 1:2000	Система координат МСК-39	ООО "ГЕОИД"
Кад.инж.	Кузьмичева О.В.	24.08.22		
Должность	Фамилия	Подпись	Дата	