


N на генплане	Наименование	Примечание
1	Нежилое здание бытового обслуживания населения	Проект.
2	Комплектная трансформаторная подстанция	Существ.
3	Парковка приобъектная на 9 м/мест	Проект.
4	Парковка приобъектная на 6 м/мест (в т.ч. 2 для МГН)	Проект.
5	Парковка приобъектная на 4 м/мест для МГН	Проект.

Ведомость зеленых насаждений

Поз. номер	Условное изображение	Наименование	Количество	Примечание
1		Гراب обыкновенный "Фастигиата", (возраст 12 лет), шт.	12	общая высота - 2,0 (после стрижки), диаметр ствола на высоте 1,3 м - 4,0 см, размеры земляного кома 0,6 - 0,4 (диаметр x высота)
2		Боярышник кроваво-красный, шт.	1	общая высота не менее 0,5 м, кол-во скелетных ветвей - 5 шт., размеры земляного кома 0,3 x 0,3 (диаметр x высота)
Итого высаживаемых деревьев, шт.			12	
Итого высаживаемых кустарников, шт.			1	

Условные обозначения

- граница участка 39:15:150840:1149 по кадастру
- граница допустимого размещения застройки
- граница участков смежных территорий
- проектируемое здание
- покрытие проезда из плитки
- покрытие тротуара и отмостки из плитки
- газон посевной
- бортовой камень БР 100.30.15
- бортовой камень БР 100.20.8
- дождеприёмный колодец

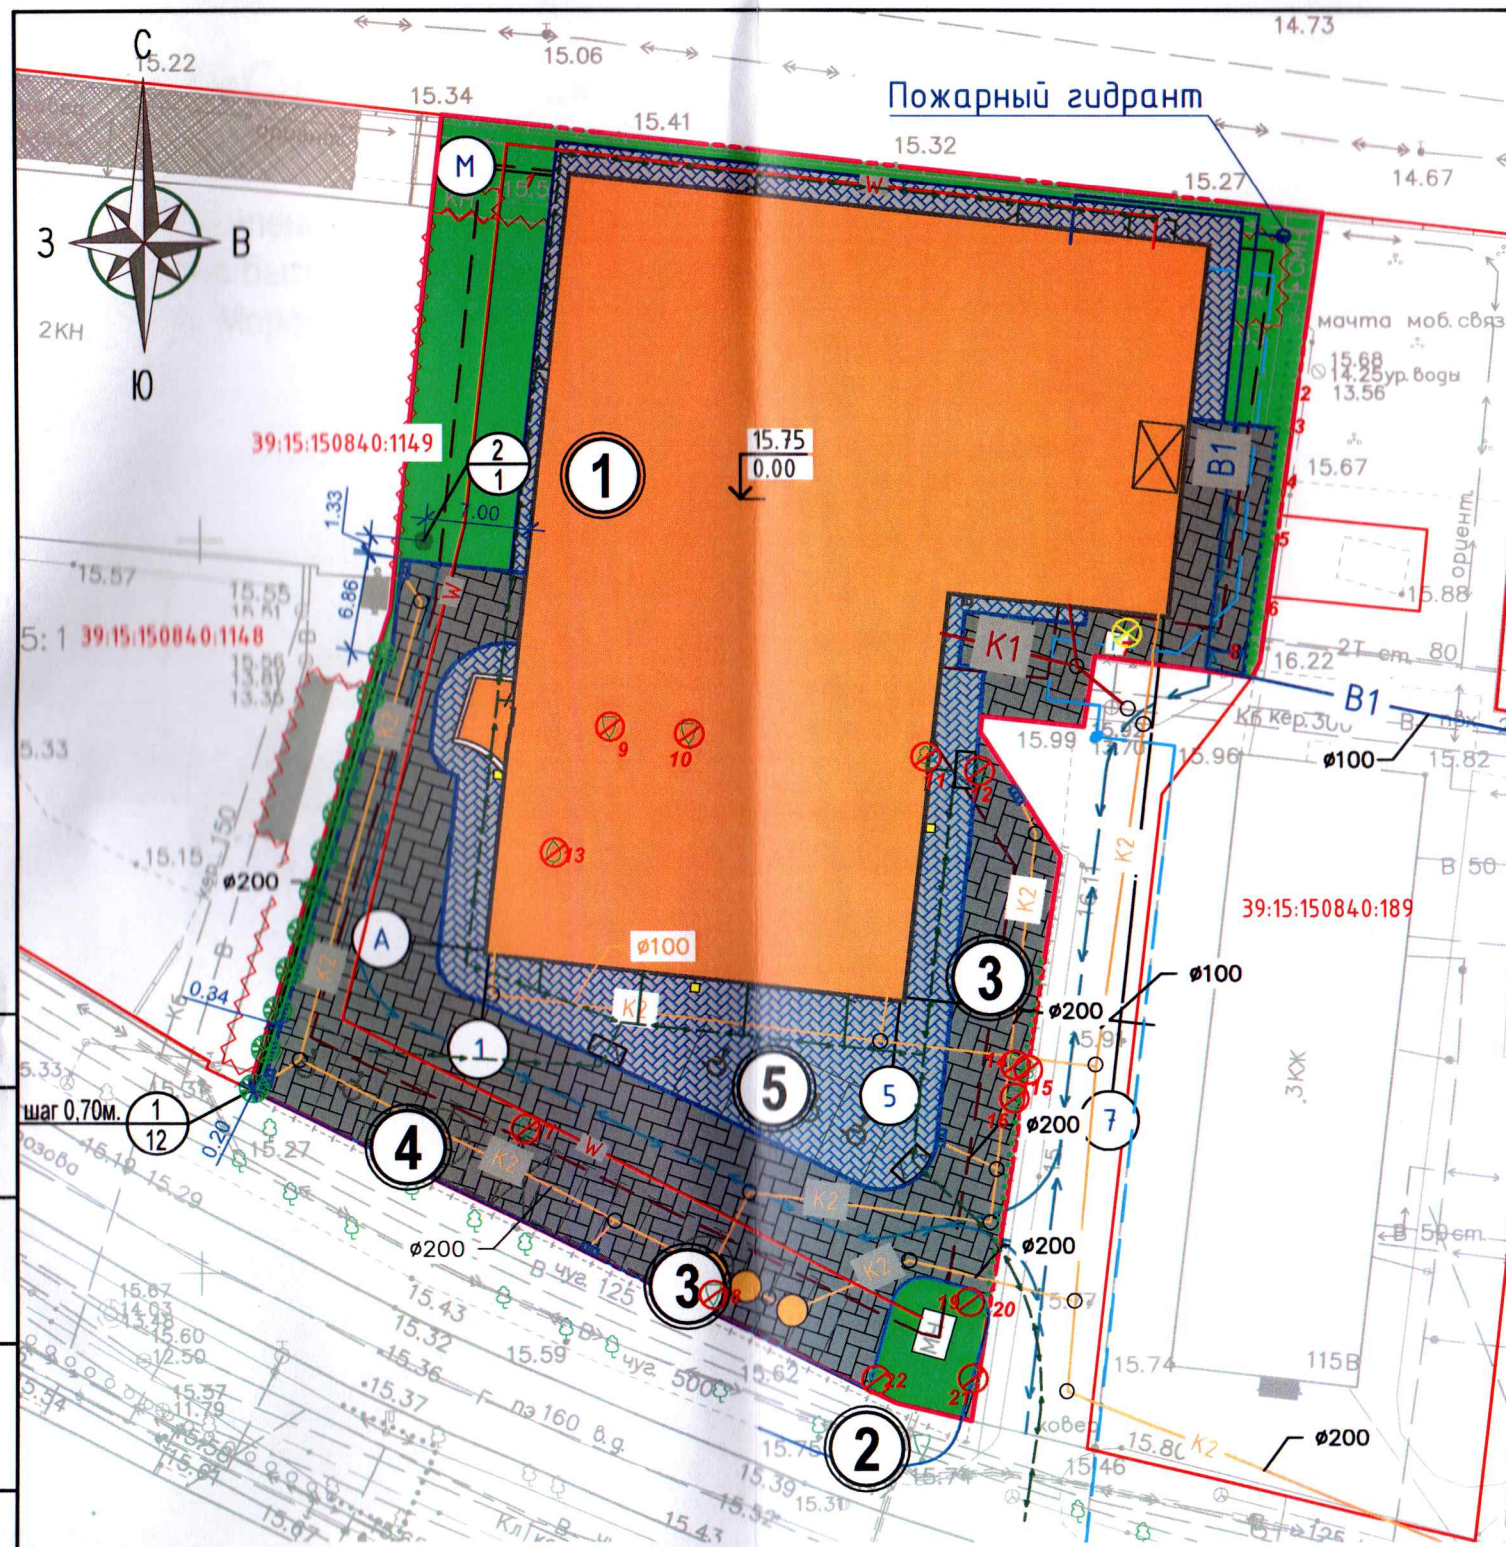

Проектируемые сети:

- В1 - хозяйственно-питьевой водопровод
- К1 - бытовая канализация
- К2 - дождевая канализация
- дождеприёмный колодец
- W - электрический кабель
- Г - газопровод низкого давления

Существующие сети:

- газопровод низкого давления

Взамен инв. №
Подпись и дата
Инв. № подл.

K-015-2023-ПКО

Нежилое здание бытового обслуживания населения по ул. П.Морозова в г.Калининграде

Изм. Кол.уч. Лист N док. Подп. Дата

Изм.	Кол.уч.	Лист	N док.	Подп.	Дата	Стадия	Лист	Листов
						П	3	3

Проект компенсационного озеленения
Посадочный чертеж. Разбивочный чертеж.
Сводный план инженерных сетей.



14 М 1:500