
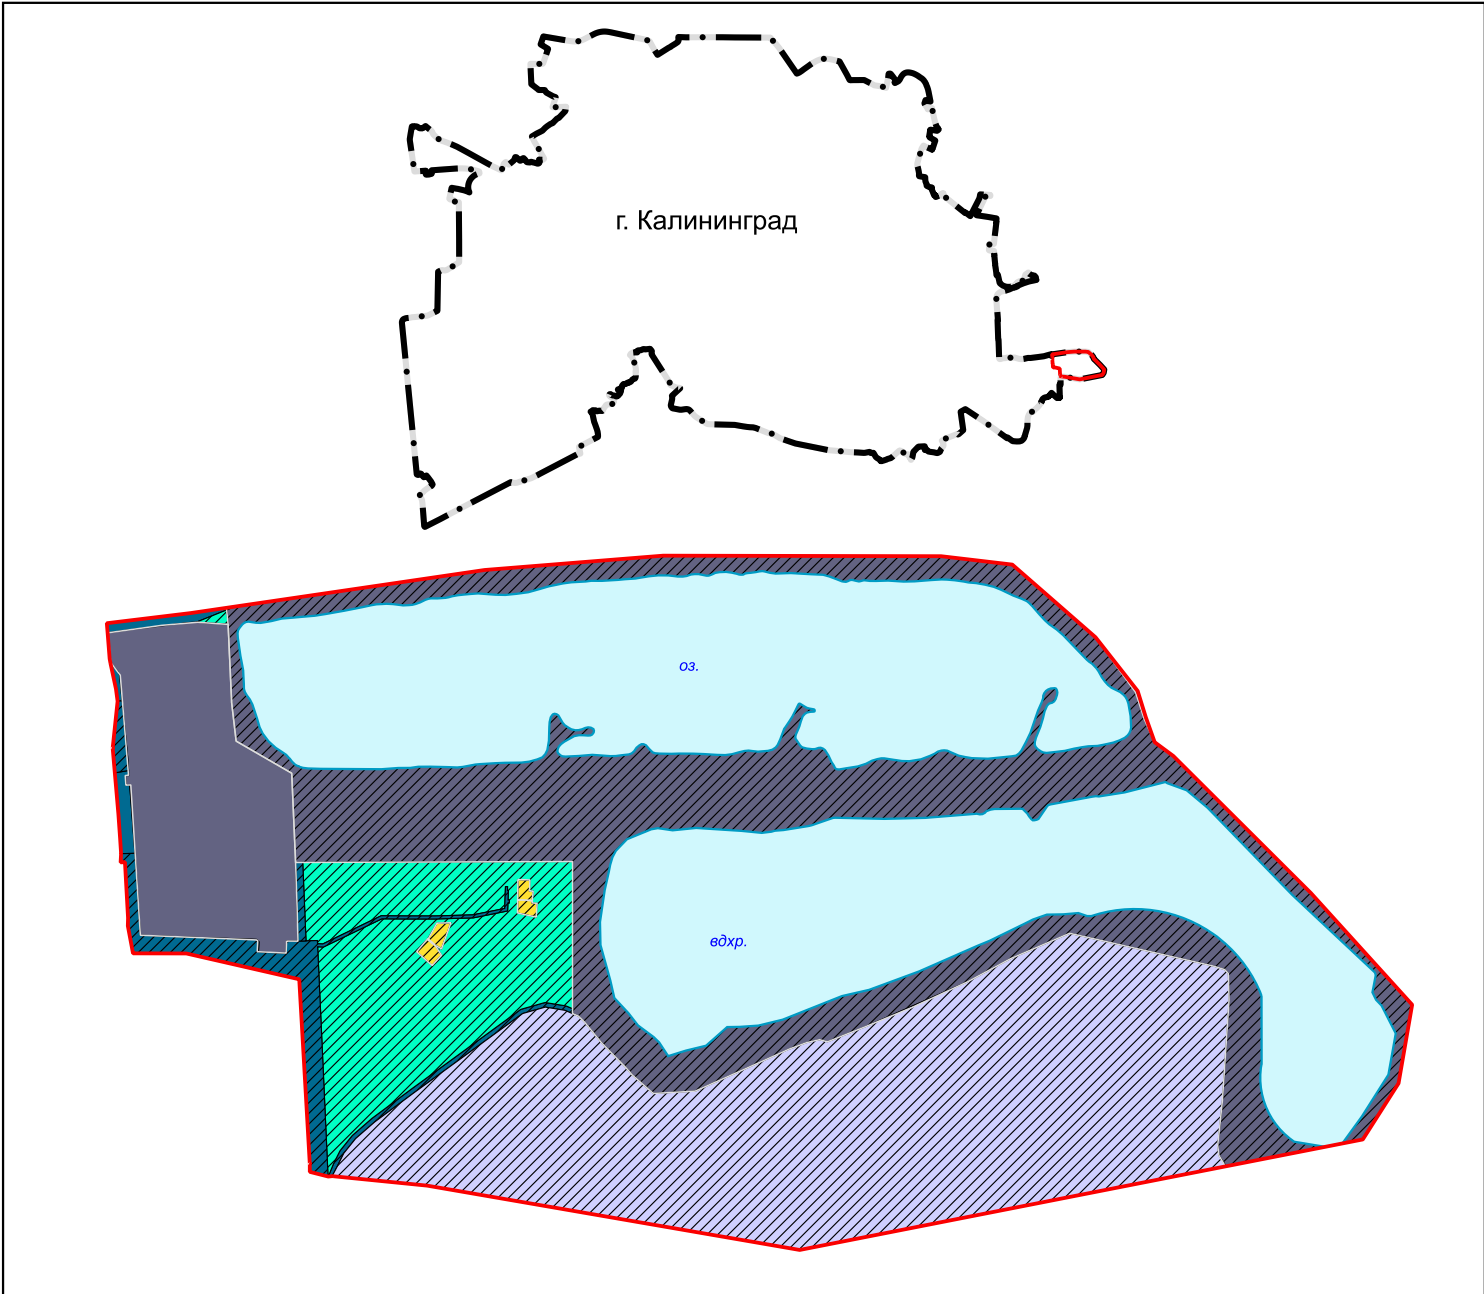


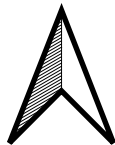

УСЛОВНЫЕ ОБОЗНАЧЕНИЯ			
сущ.	проект.	реконстр.	Наименование
			Граница территории г. Калининграда, в отношении которой вносятся изменения
ЖИЛЫЕ ЗОНЫ			
			Зона застройки индивидуальными жилыми домами
ПРОИЗВОДСТВЕННЫЕ ЗОНЫ, ЗОНЫ ИНЖЕНЕРНОЙ И ТРАНСПОРТНОЙ ИНФРАСТРУКТУРЫ			
			Зона инженерной инфраструктуры
			Зона транспортной инфраструктуры
ЗОНЫ РЕКРЕАЦИОННОГО НАЗНАЧЕНИЯ			
			Зона озелененных территорий общего пользования (парки, сады, скверы, бульвары, городские леса)
ЗОНЫ СПЕЦИАЛЬНОГО НАЗНАЧЕНИЯ			
			Зона режимных территорий
ПОВЕРХНОСТНЫЕ ВОДНЫЕ ОБЪЕКТЫ			
			Водоток (река, ручей, канал); Водоем (озеро, пруд, обводненный карьер, водохранилище)
ПРОЧИЕ УСЛОВНЫЕ ОБОЗНАЧЕНИЯ			
			Границы земельных участков, прошедшие процедуру кадастрового учета

						Муниципальный контракт № 13-2025-к от 16.05.2025г.			
						Внесение изменений в генеральный план городского округа «Город Калининград» применительно к части населенного пункта г. Калининград в границах земельного участка с кадастровым номером 39:15:000000:199 и прилегающей территории			
Изм.	Кол.уч.	Лист	№ док.	Подп.	Дата				
Директор	Крашенинников К. И.				2025	Генеральный план	Стадия	Лист	Листов
Рук. отдела	Кузнецов В. А.				2025		ГП	3	3
Рук. проекта	Шмелева К. Н.				2025				
Разработчик	Горшкова И. А.				2025	Карта функциональных зон			