


ПРОЕКТ ВНЕСЕНИЯ ИЗМЕНЕНИЙ В ГЕНЕРАЛЬНЫЙ ПЛАН ГОРОДСКОГО ОКРУГА "ГОРОД КАЛИНИНГРАД"
ПРИМЕНительно К СЕВЕРНОЙ ЧАСТИ КАДАСТРОВОГО КВАРТАЛА 39:15:111201

Карта современного использования территории городского округа

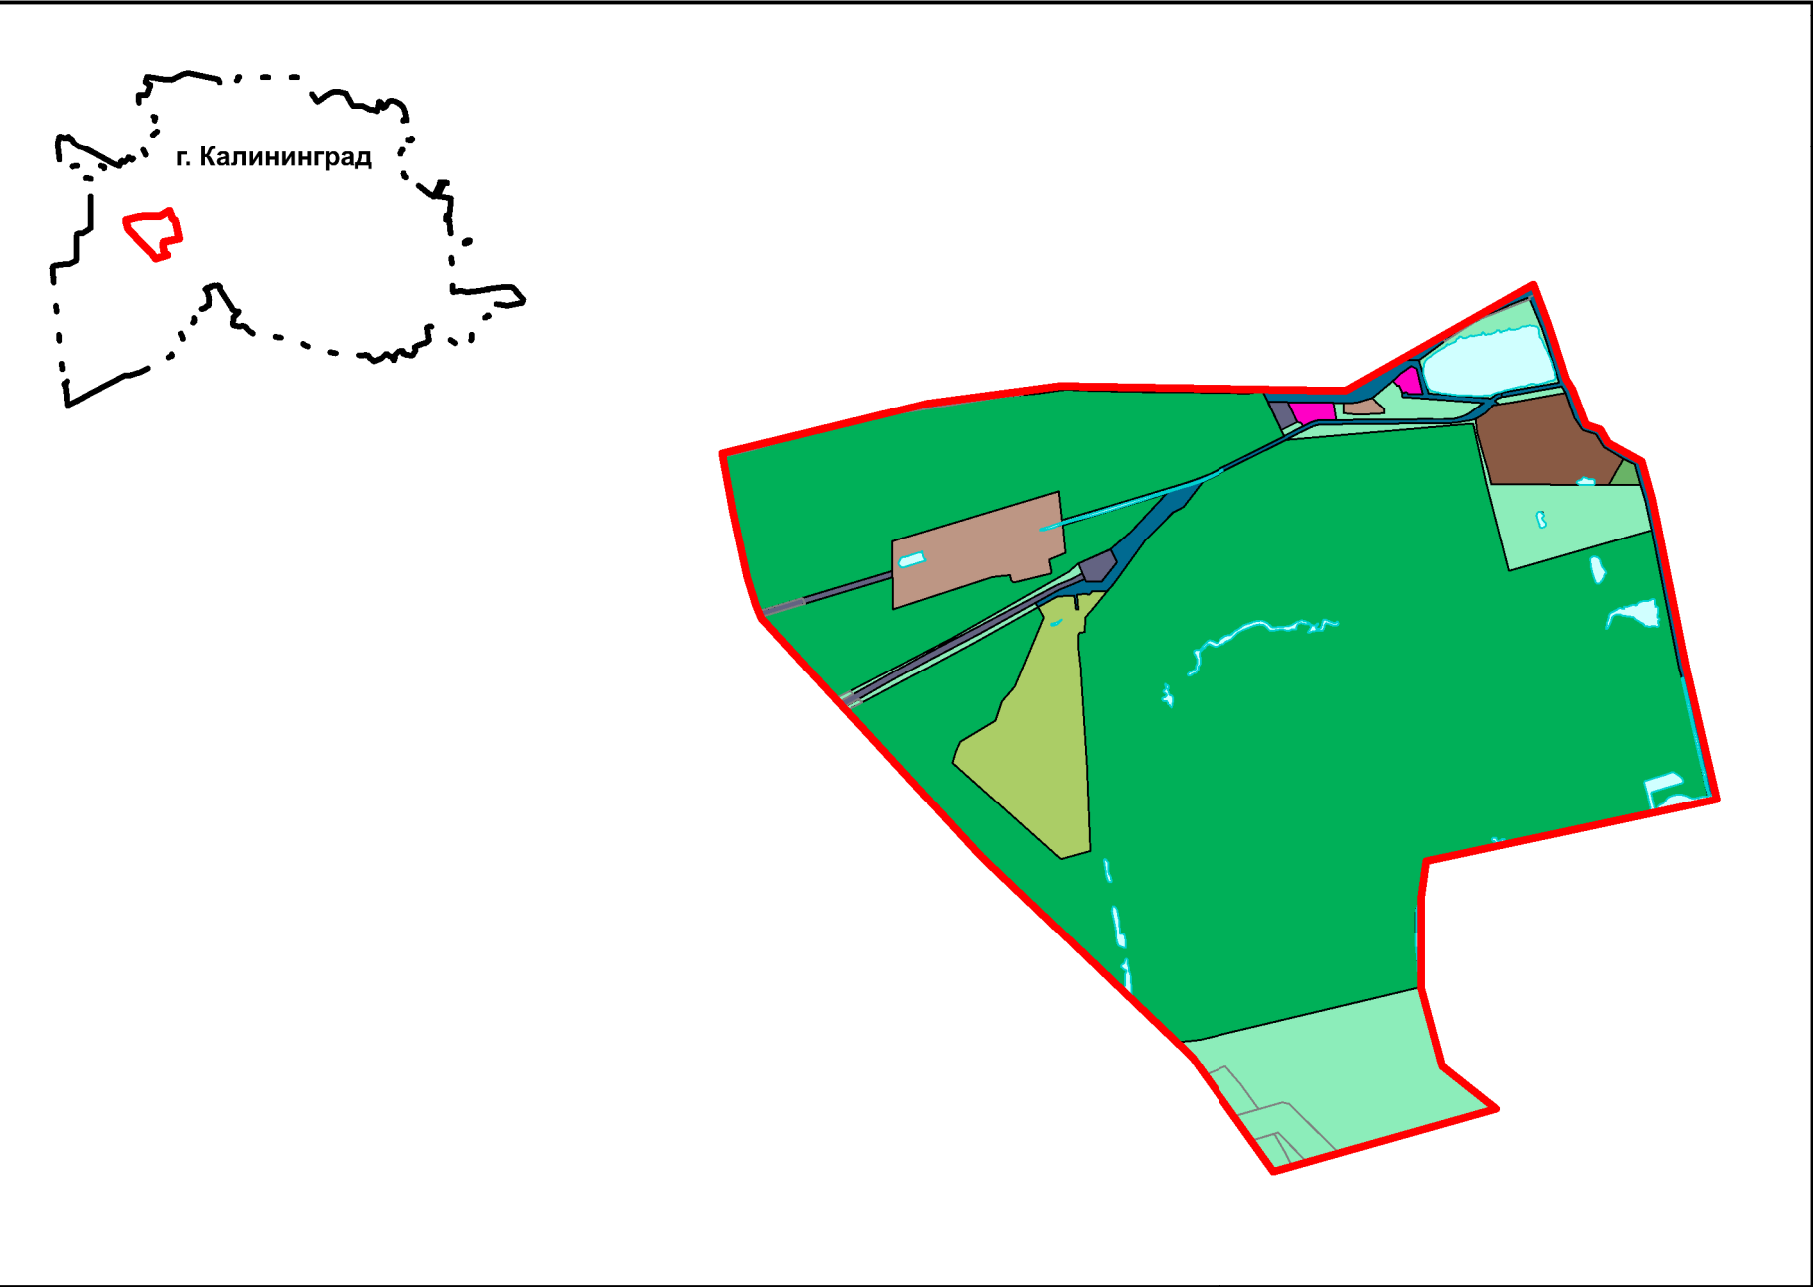

УСЛОВНЫЕ ОБОЗНАЧЕНИЯ

 Границы территории г. Калининграда, в отношении которой вносятся изменения

Функциональные зоны

 Коммунально-складская зона

 Производственная зона

 Общественно-деловые зоны

 Зона специального назначения

 Зона транспортной инфраструктуры

 Лесопарковая зона

 Иные зоны

 Зона инженерной инфраструктуры

						Проект внесения изменений			
						Городской округ «Город Калининград»			
Изм.	Кол.уч	Лист	№ док.	Подпись	Дата	Генеральный план городского округа «Город Калининград» (материалы по обоснованию)	Стадия	Лист	Листов
Разработал		Разработал			12.24		ГП	2.1	4
Проверил					12.24				
Рук.проекта					12.24				
Директор					12.24	Карта современного использования территории городского округа			