


ПРОЕКТ ВНЕСЕНИЯ ИЗМЕНЕНИЙ В ГЕНЕРАЛЬНЫЙ ПЛАН ГОРОДСКОГО ОКРУГА «ГОРОД КАЛИНИНГРАД» ПРИМЕНИТЕЛЬНО К ЧАСТИ ГОРОДА КАЛИНИНГРАДА В ГРАНИЦАХ ЭЛЕМЕНТА ПЛАНИРОВОЧНОЙ СТРУКТУРЫ – ПЕРЕКРЕСТКА УЛ. МАЙСКОЙ И УЛ. ПАРТИЗАНА ЖЕЛЕЗНЯКА

Карта с отображением территорий объектов культурного наследия и особо охраняемых территорий

УСЛОВНЫЕ ОБОЗНАЧЕНИЯ

- Границы территории г. Калининграда, в отношении которой вносятся изменения
- Территориальная граница
- Граница городского округа
- Граница населенного пункта г. Калининград

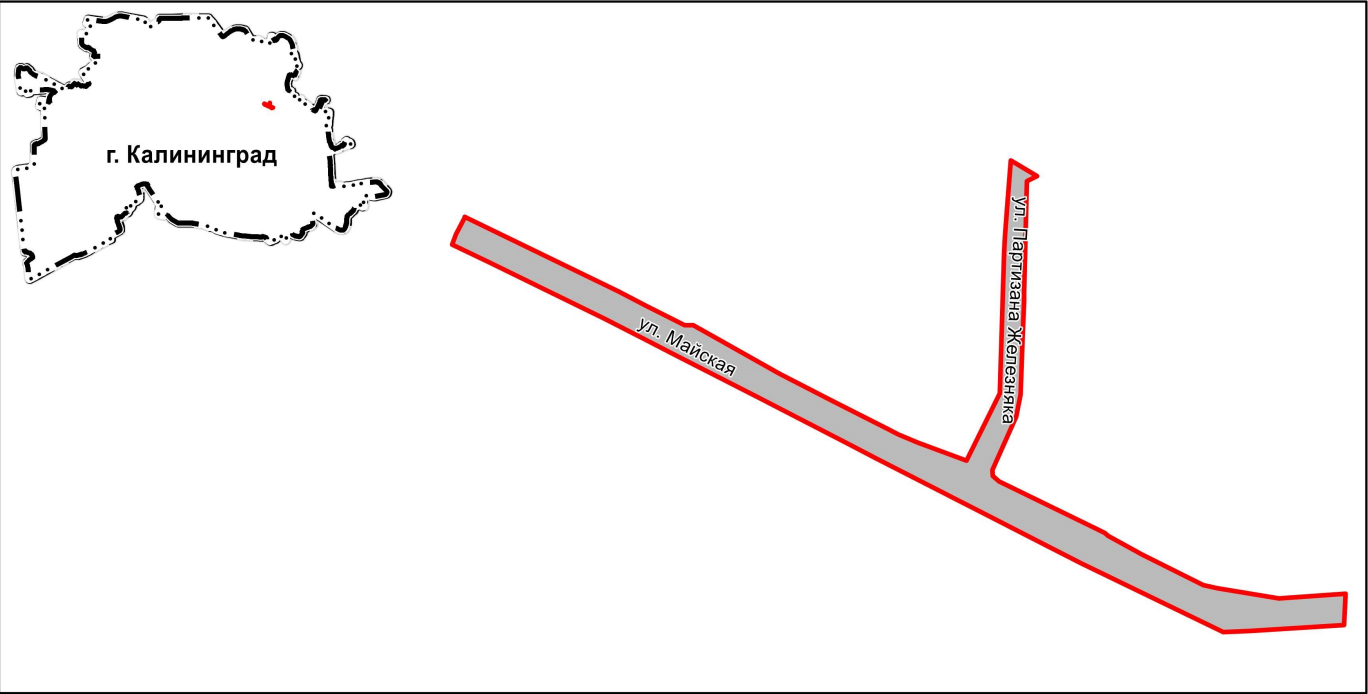

						Заказчик: Комитет городского развития и цифровизации администрации городского округа «Город Калининград»		заказ: № 0335300000225000170		
						ГМ				
						Городской округ «Город Калининград»				
						Генеральный план городского округа «Город Калининград»		Стадия	Лист	Листов
Изм.	Кол.уч.	Лист	№ док	Подп.	Дата			ГП	3	4
Директор	Фатхуллин И.А.					Карта с отображением территорий объектов культурного наследия и особо охраняемых природных территорий		ООО "ГК-групп" Казань, 2025 г.		
Нач.отд	Рубцова А.С.									
Проектир.	Хузеева Л.Р.									