


Схема расположения границ публичного сервитута  
 Публичный сервитут сети ливневой канализации,  
 входящей в состав линейного объекта местного значения  
 "Строительство сетей и сооружений водоотводения в микр. Менделеево в г. Калининграде (1 очередь)"

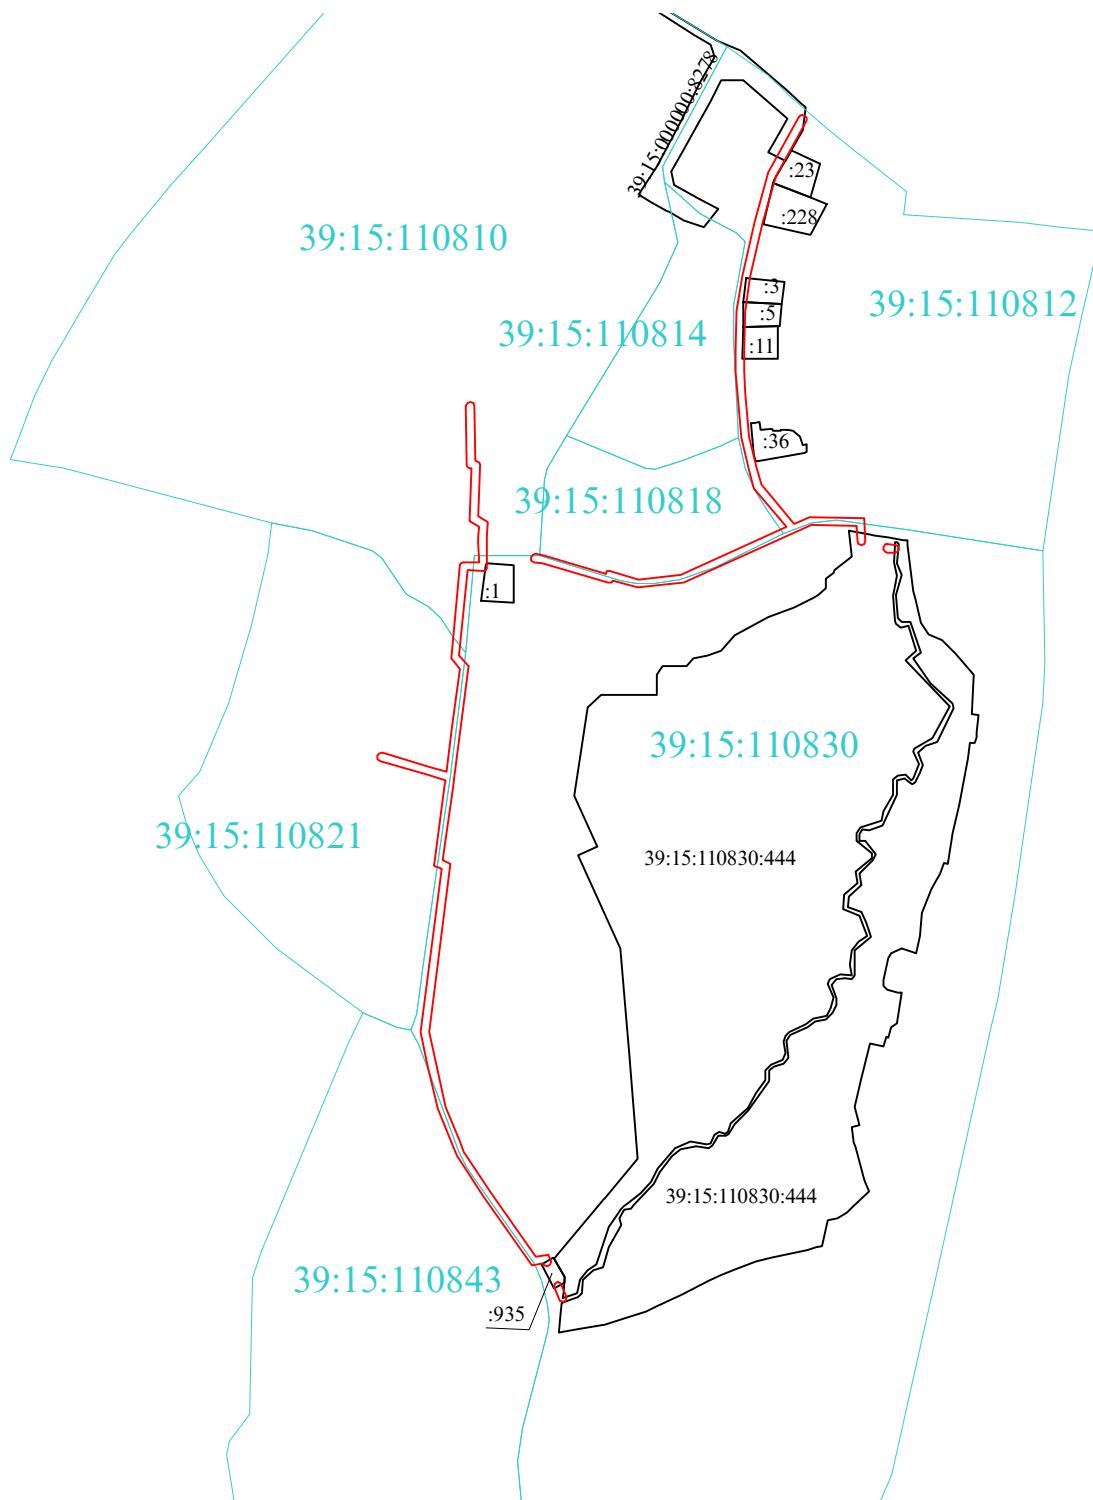

Используемые условные знаки и обозначения:



- граница публичного сервитута;
- граница земельного участка по сведениям ЕГРН;
- граница кадастрового квартала;
- номер кадастрового квартала.

39:15:110830

Заявка 02187-24		Масштаб 1:5500	Система координат МСК-39	<b>© МП «Городской центр геодезии»</b> <small>городского округа «Город Калининград»</small>  <b>Геоцентр</b>
Директор	Селютина Н.С.	07.10.24	Кадастровый квартал 39:15:000000	
Должность	Фамилия	Подпись	Дата	