


ПРОЕКТ ВНЕСЕНИЯ ИЗМЕНЕНИЙ В ГЕНЕРАЛЬНЫЙ ПЛАН ГОРОДСКОГО ОКРУГА "ГОРОД КАЛИНИНГРАД"
ПРИМЕНИТЕЛЬНО К СЕВЕРНОЙ ЧАСТИ КАДАСТРОВОГО КВАРТАЛА 39:15:111201

Карта с отображением территории объектов культурного наследия и особо охраняемых природных территорий*

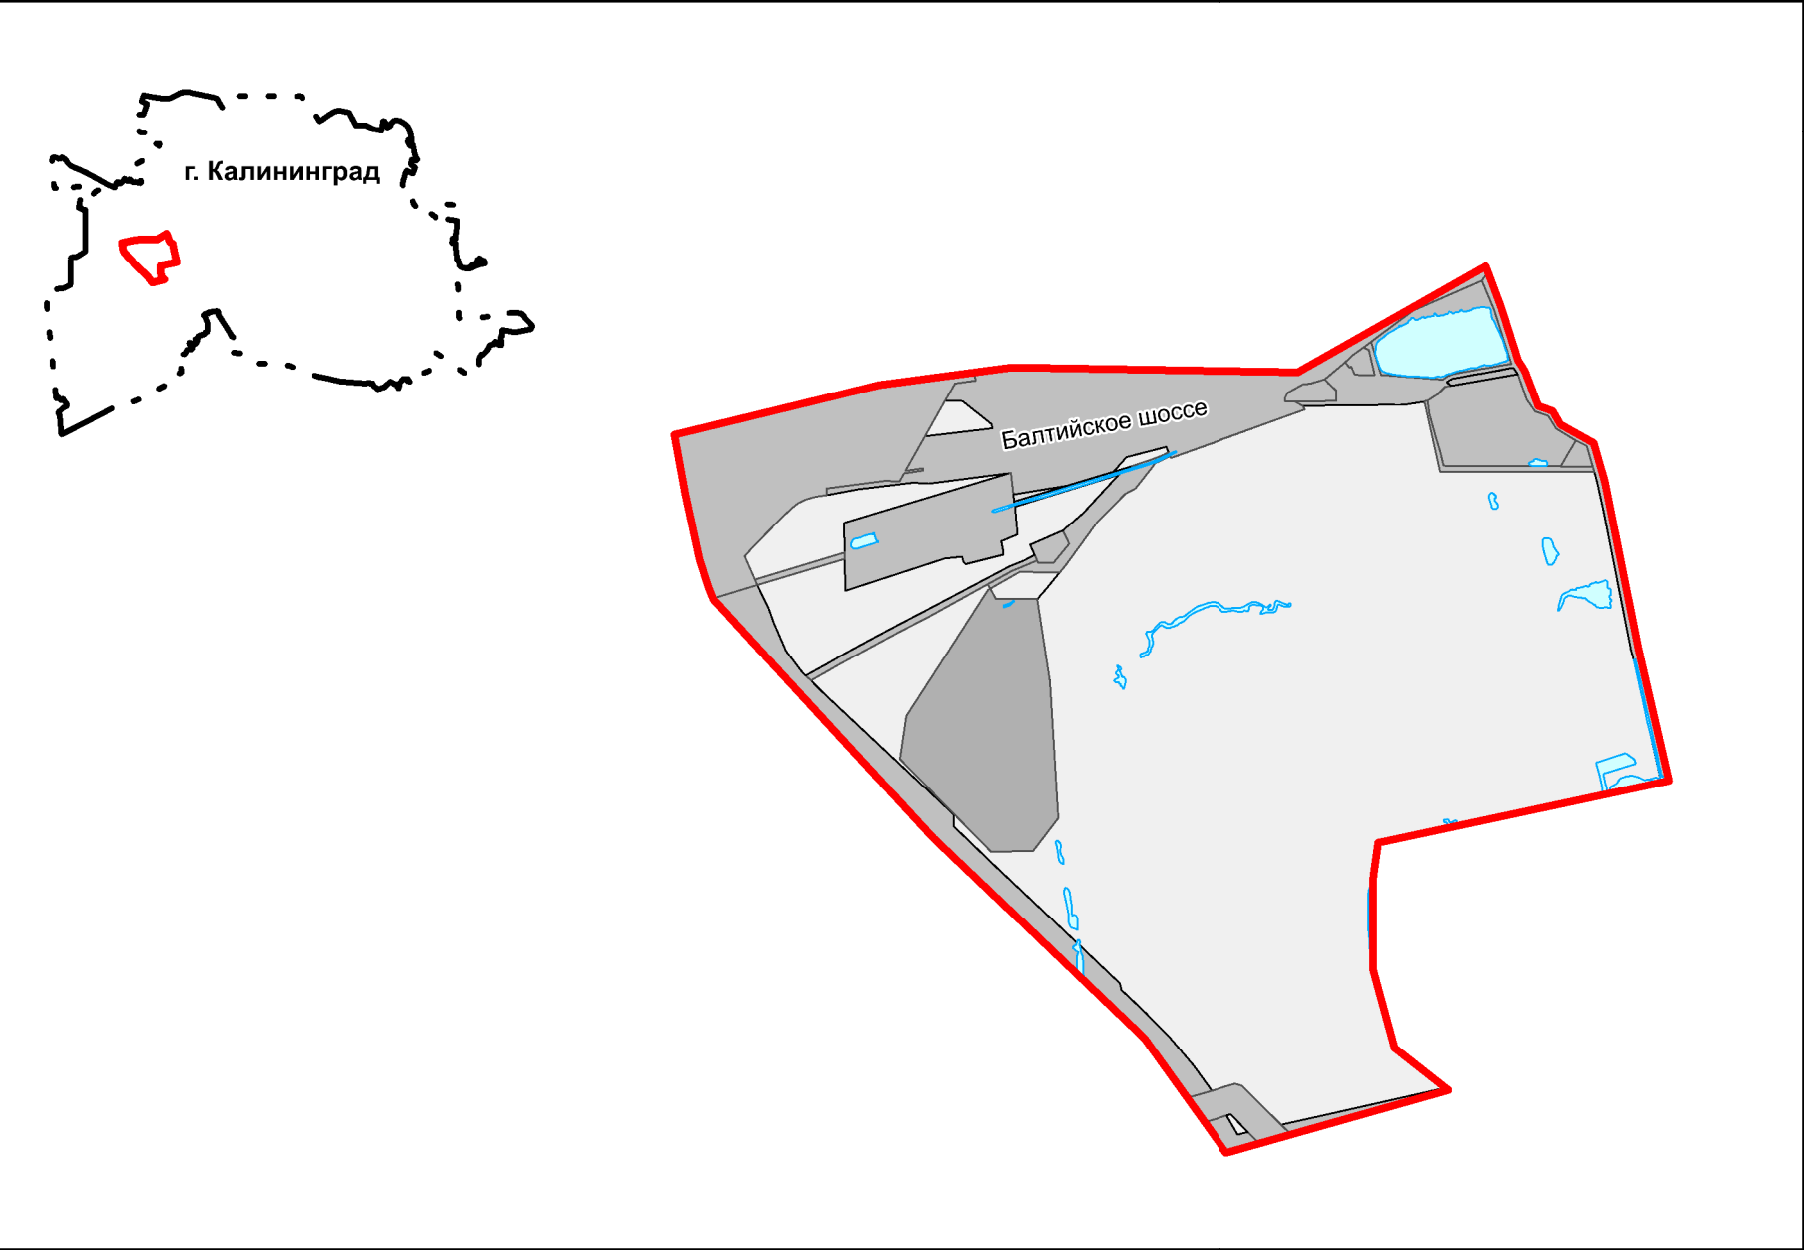

УСЛОВНЫЕ ОБОЗНАЧЕНИЯ

Границы территории г. Калининграда, в отношении которой вносятся изменения

существующие Территориальная граница

Граница населенного пункта г. Калининград

						Проект внесения изменений			
						Городской округ "Город Калининград"			
Изм.	Кол.уч	Лист	№ док.	Подпись	Дата	Генеральный план городского округа "Город Калининград" (материалы по обоснованию)	Стадия	Лист	Листов
Разработал					12.24		ГП	2.3	4
Проверил					12.24				
Рук.проекта					12.24				
Директор					12.24	Карта с отображением территории объектов культурного наследия и особо охраняемых природных территорий*			