


## Схема расположения границ публичного сервитута объекта

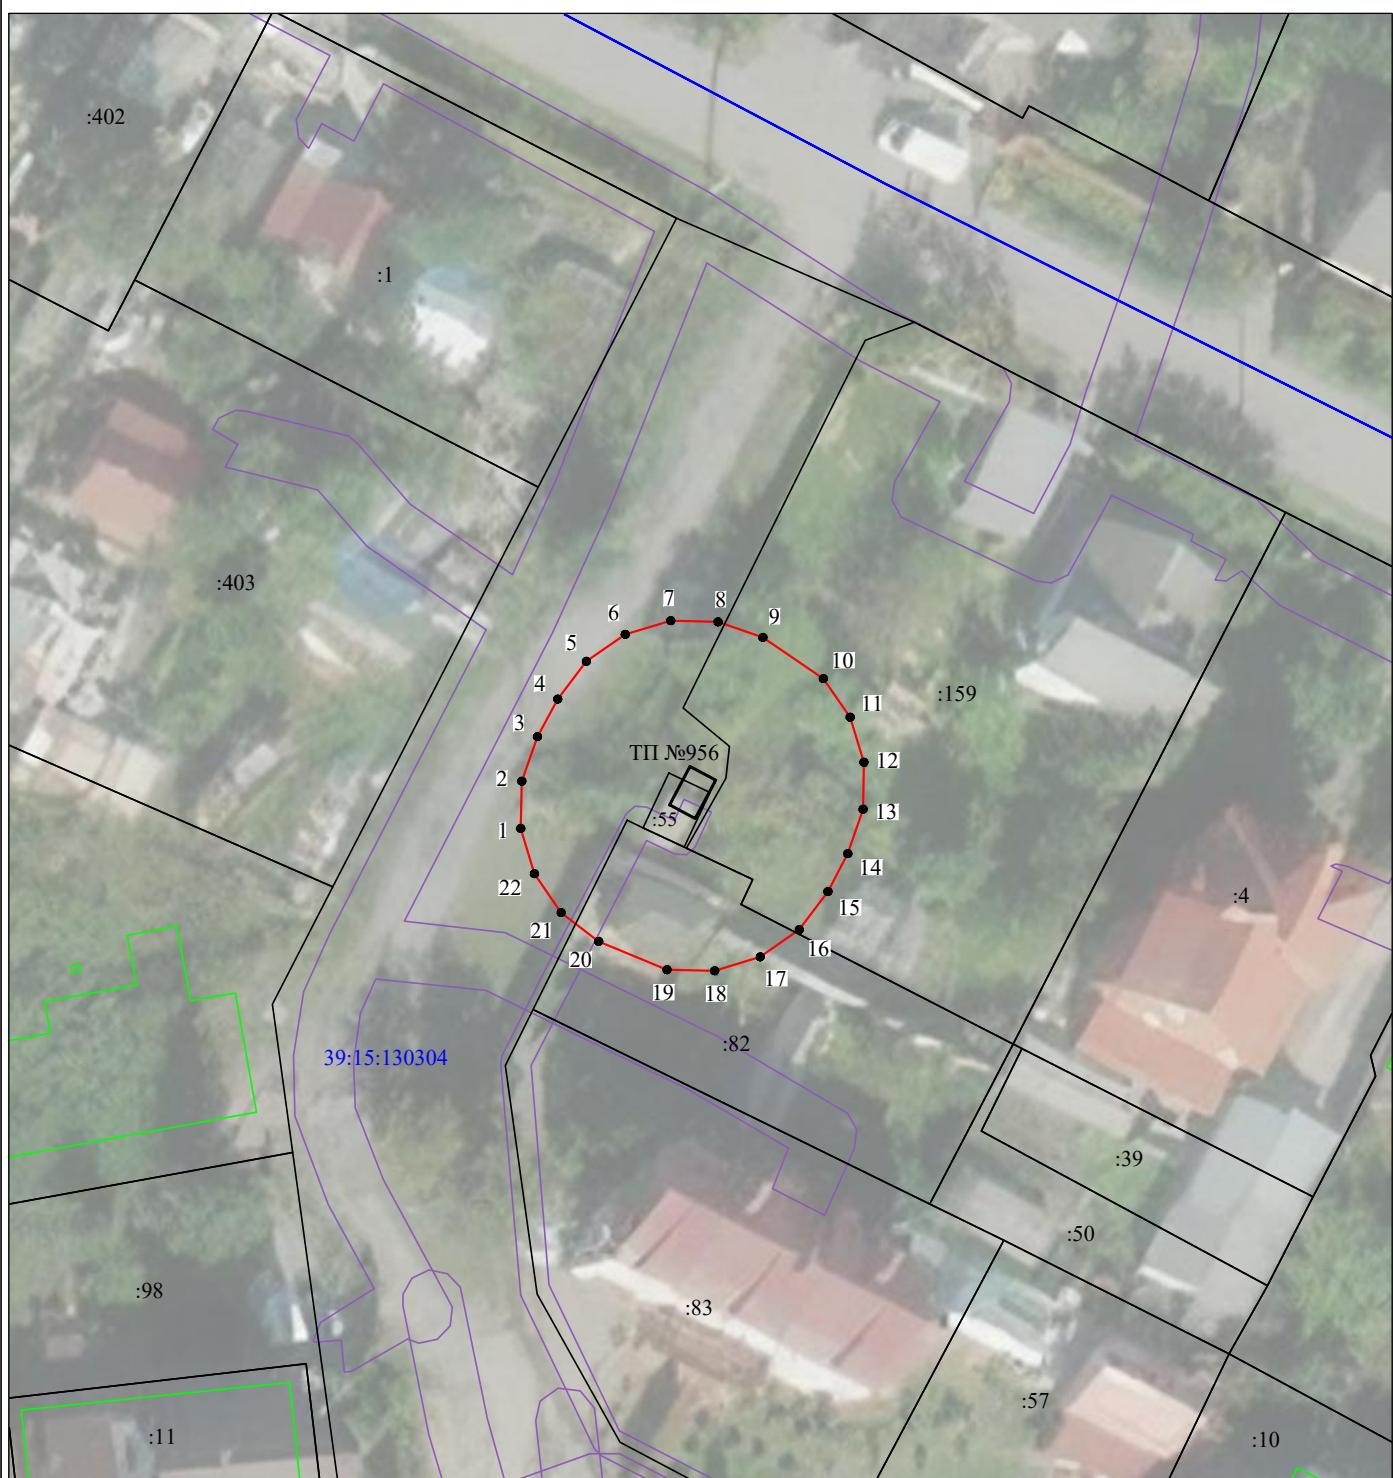

Масштаб 1:500

Используемые условные знаки и обозначения:

- - граница публичного сервитута
- - граница кадастрового деления
- - граница населенного пункта
- - граница земельного участка, имеющегося в ЕГРН
- 39:00:000000:34 :34 - кадастровый номер земельного участка, имеющегося в ЕГРН
- 39:00:000000 - номер кадастрового квартала
- 1 ● - обозначение характерных точек границ