


ВЕДОМОСТЬ ЗДАНИЙ, СООРУЖЕНИЙ И ПЛОЩАДОК

Номер по генплану	Наименование и обозначения	Этажность	Количество, шт		Площадь, м ²				Строительный объем, м ³	
			квартир		застройки		пл. жилого зд.			
			здания	все-го	здания	всего	здания	всего	здания	всего
1	Множквартирный жилой дом	8	1		449,19					
2	Мусорокамера для временного складирования ТБО	1	1		4,71					
3	Автостоянка на 9 легковых авто.		1			118,00				
4	Площадка для отдыха детей		1			54,81				
5	Площадка для занятий физкультурой		1			25,94				
6	Велосипедная дорожка		1			58,09				
7	Площадка для отдыха взрослых		1			7,5				
8	Площадка сушки делья		1			7,68				

ВЕДОМОСТЬ ЭЛЕМЕНТОВ ОЗЕЛЕНЕНИЯ

Усл. обозн.	№ п/п	Наименование породы и вида насаждения	Возраст, лет	Кол-во, шт.	Примечание
	1	Клен остролистный Acer platanoides Royal Red	12	4	саженец высотой не менее - 3м, Ø ствола на высоте 1,3м не менее - 3см Ø земляного кома - не менее 0,5м, высота не менее 0,4м
		Высаживаемые деревья, итого:		4	
		Вырубаемые деревья		4	
		проектируемый газон партерный всего (м ²): Состав трав для посева травяного газона: Мятлик луговой - 30% Мятлик узколистный - 40% Овсяница красная - 30%		364 кв.м	многолетние травы, устойчивые к вытаптыванию

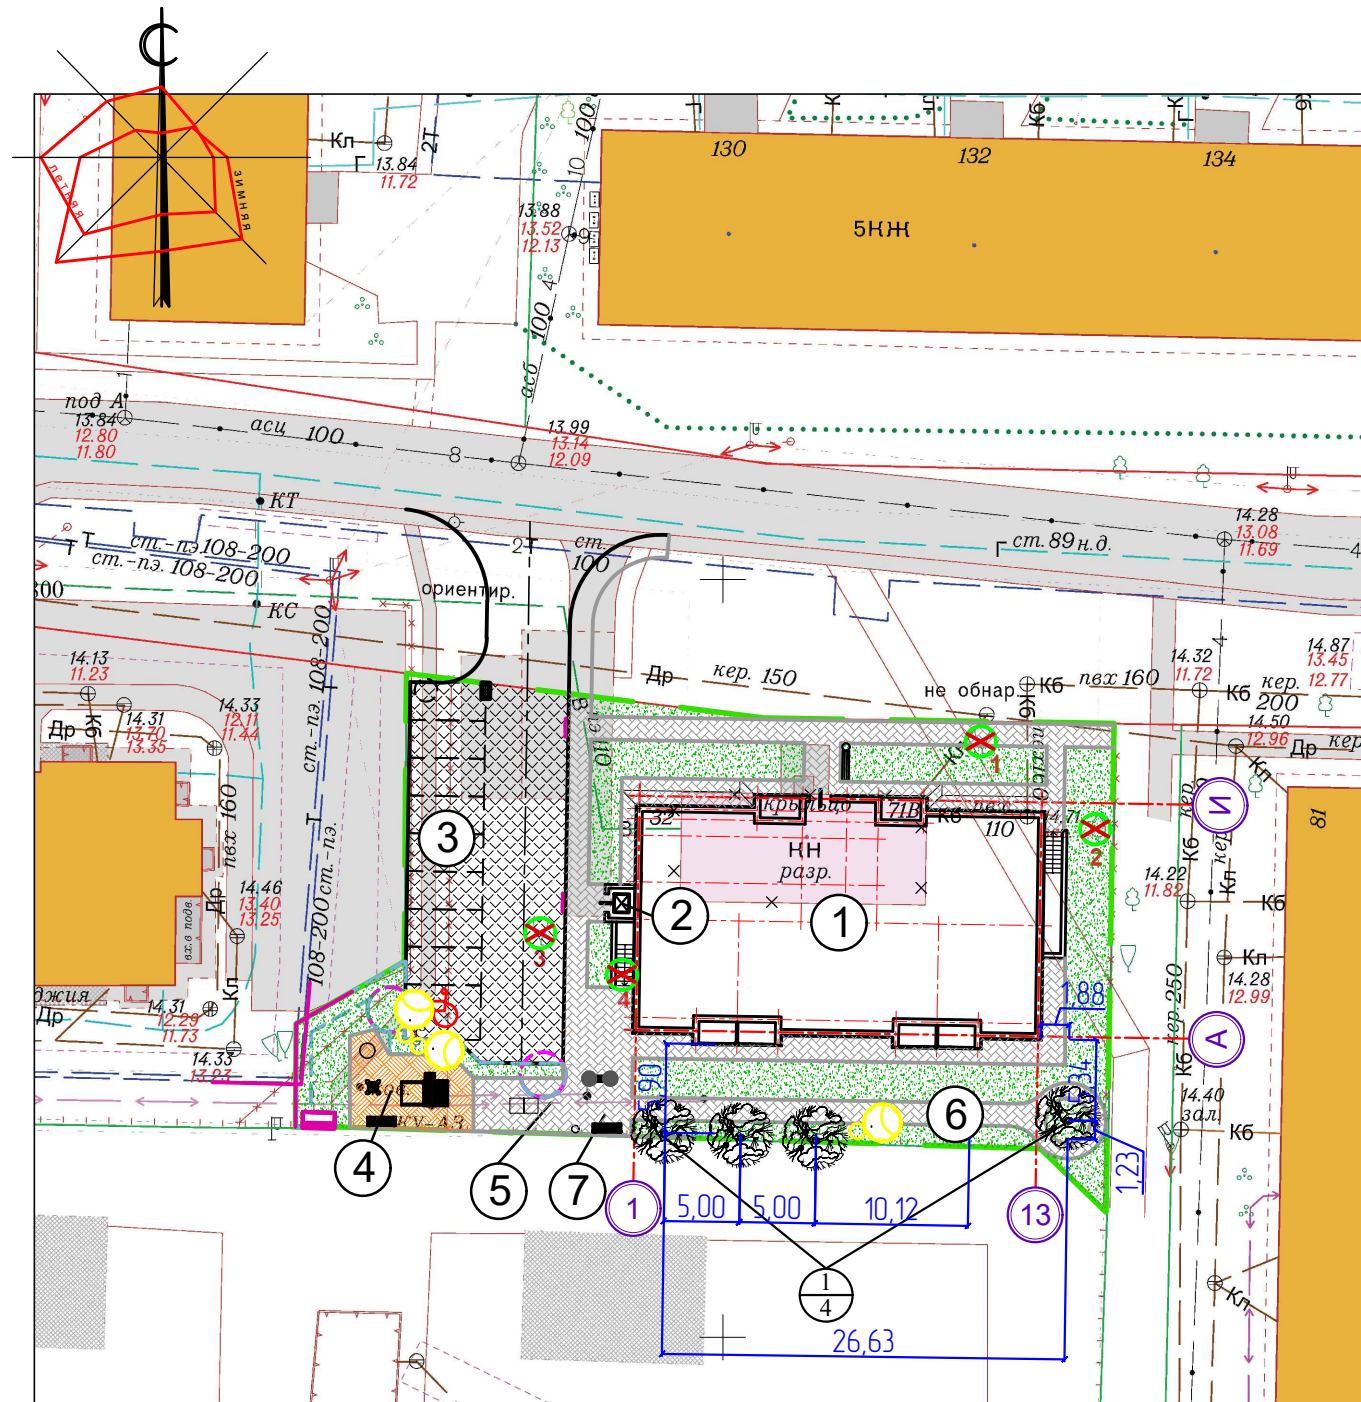

УСЛОВНЫЕ ОБОЗНАЧЕНИЯ

- ПРОЕКТИРУЕМОЕ ЗДАНИЕ
- ГРАНИЦА УЧАСТКА ЗАСТРОЙКИ
- КРАСНАЯ ЛИНИЯ
- ОХРАННАЯ ЗОНА УСТАНОВКИ ЭЛЕКТРОХИМИЧЕСКОЙ ЗАЩИТЫ
- ЗОНА 3 М. ОТ АНОДА
- ОСВЕТИТЕЛЬНАЯ ОПОРА

007/16-ПЗУ

Множквартирный жилой дом
по ул.Батальной, 71В в г. Калининграде

Изм.	Кол.уч.	Лист	№ док.	Подпись	Дата	Стадия	Лист	Листов
						П	1	3
ГИП Разработал						Шерстюк Дегтерева		
Н.контр.						Бартель		
Посадочный план. Разбивочный план М 1:500						ИП ДЕНИСОВ А. Н.		