


Схема расположения земельных участков и объектов капитального строительства в кадастровом квартале 39:15:133301

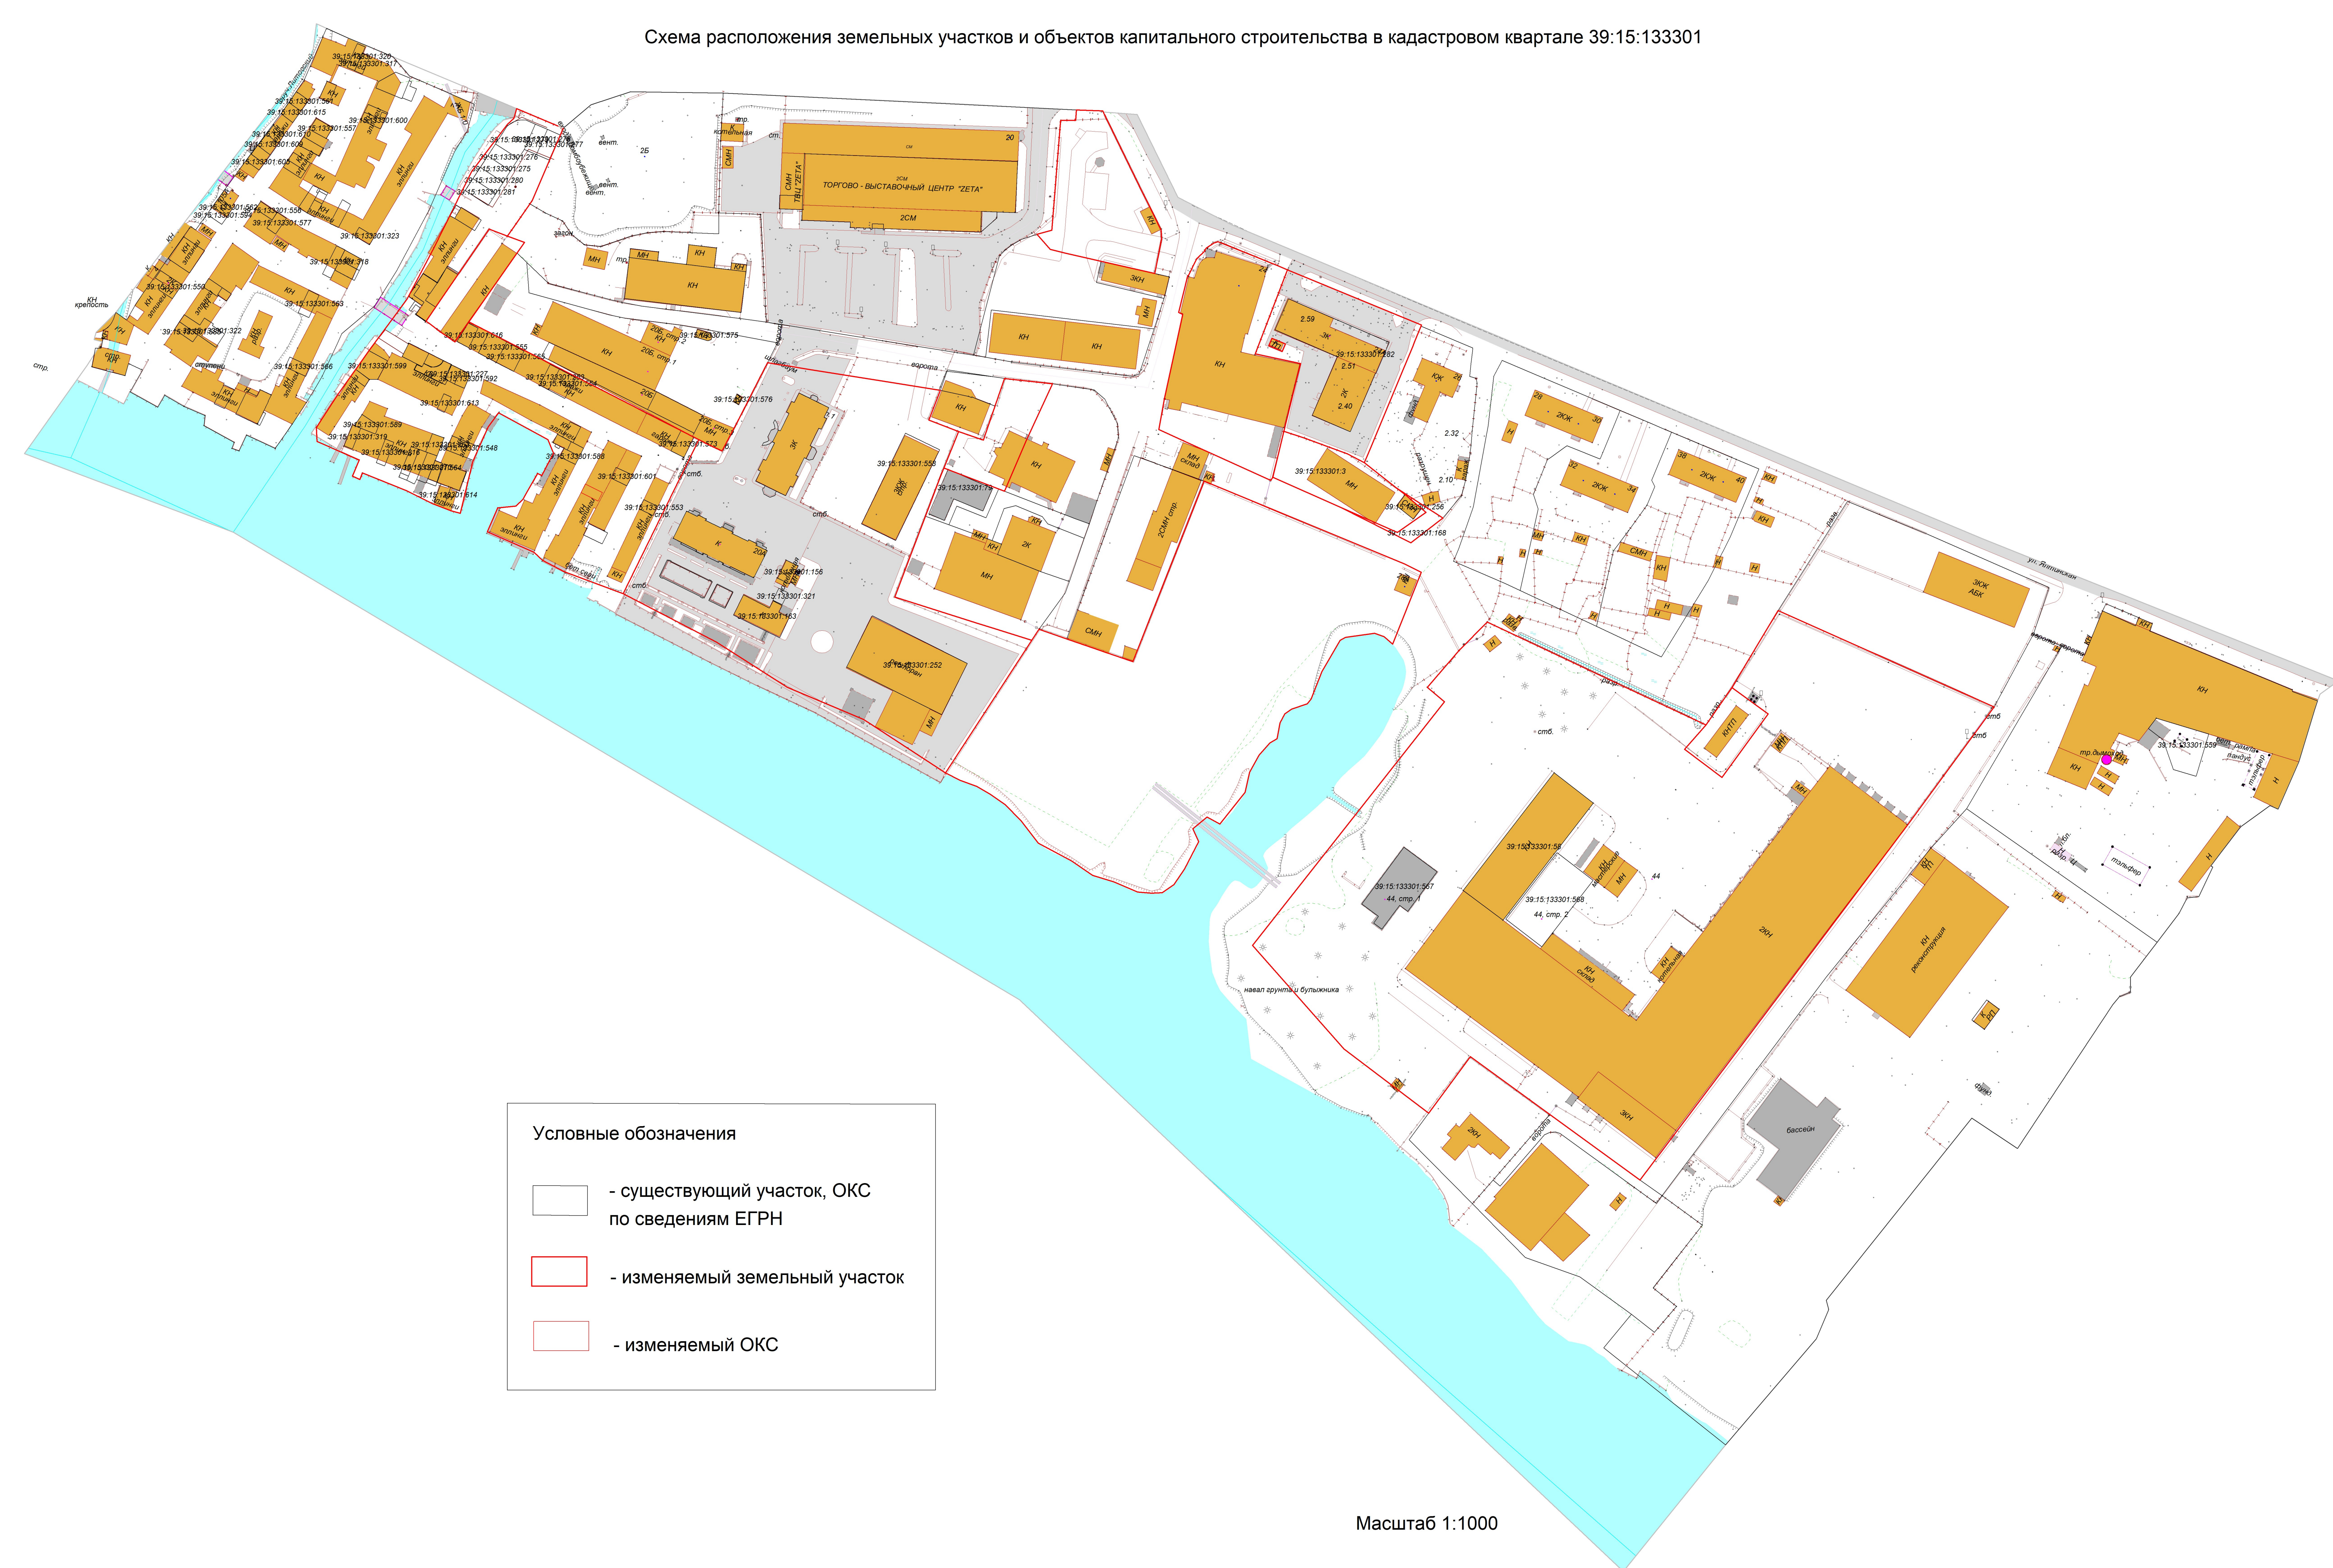

Масштаб 1:1000