


Схема расположения границ публичного сервитута объекта

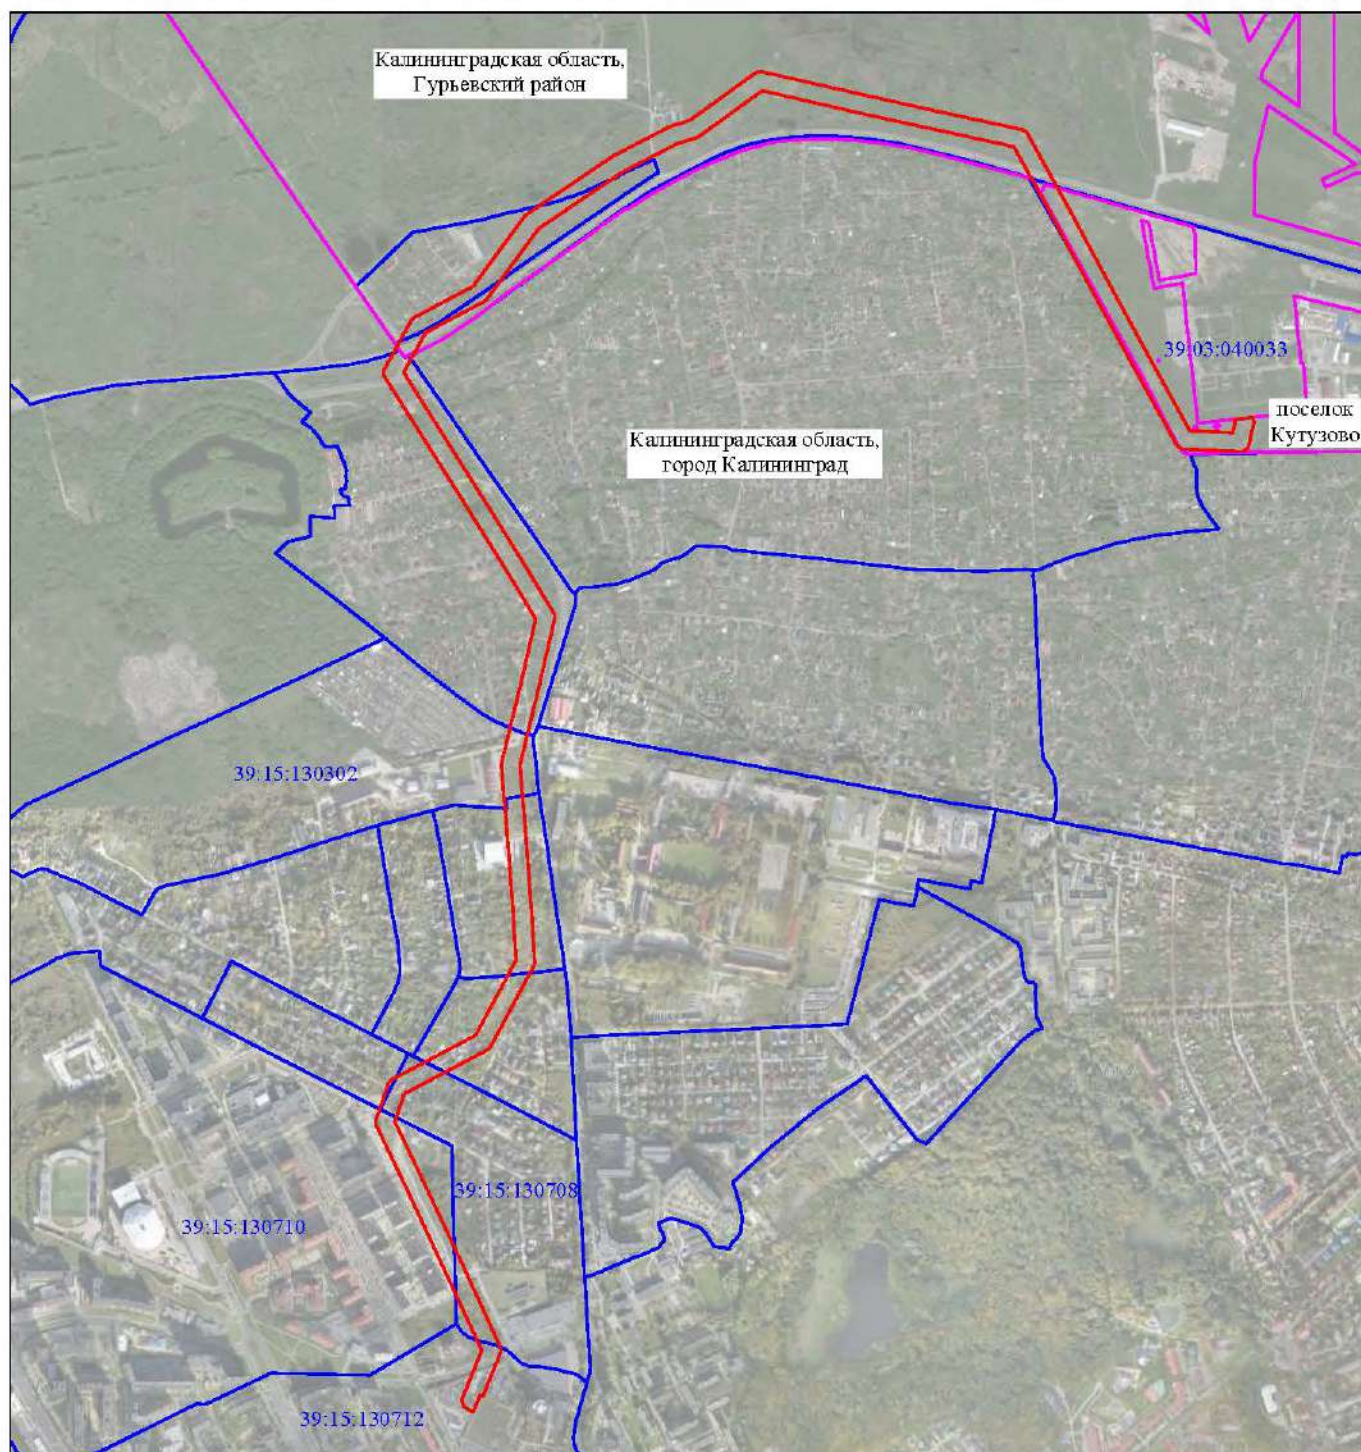

Масштаб 1:17000

Используемые условные знаки и обозначения:

- - граница публичного сервитута
- - граница кадастрового деления
- - граница населенного пункта
- 39:00:0000000 - номер кадастрового квартала