


Место положение публичного сервитута:
Калининградская область, г. Калининград

Схема расположения границ публичного сервитута
Публичный сервитут,
предусматривающий размещение
линейного объекта регионального значения

Площадь публичного сервитута: 7197 кв.м			
Обозначение характерных точек границ	Координаты, м.		Средняя квадратическая погрешность положения характерной точки (Мт), м
	X	Y	
1	2	3	4
1	349642.90	1188081.49	0.10
2	349638.88	1188022.48	0.10
3	349638.08	1188016.09	0.10
4	349628.64	1188019.67	0.10
5	349614.77	1187994.86	0.10
6	349614.83	1187989.45	0.10
7	349615.35	1187939.45	0.10
8	349565.35	1187938.93	0.10
9	349564.83	1187988.93	0.10
10	349564.63	1188007.64	0.10
11	349595.52	1188062.89	0.10
12	349612.07	1188075.13	0.10
13	349642.30	1188081.65	0.10
1	349642.90	1188081.49	0.10

по титулу «Реконструкция двухцепного участка ВЛ 110 кВ О-1 Центральная - О-53 Правобережная с отпайкой на ПС О-17 Рыбный порт (Л-127) (ВЛ №110-127 ПС О-1 "Центральная" - ТЭЦ-1 длиной 8,01 км с отпайкой на ПС О-17 "Рыбный порт" длиной 1,9 км) и ВЛ 110 кВ О-1 Центральная - О-53 Правобережная с отпайками (Л-128) (ВЛ №110-128 ПС О-1 "Центральная" - ТЭЦ-1 длиной 8,01 км с отпайкой на ПС О-17 "Рыбный порт" длиной 1,89 км и отпайкой к ПС О-48 Молокозаводская длиной 0,13 км), участка КВЛ 110 кВ О-1 Центральная - Береговая II цепь с отпайками (ВЛ №110-115 ПС О-1 "Центральная" - ПС "Северная-330" длиной 18,96 км с отпайкой к ПС О-48 "Молокозаводская" длиной 1,7 км, с отпайкой к ПС О-12 "Южная" длиной 0,3 км, с отпайкой к ПС О-30 "Московская" длиной 0,02 км)»

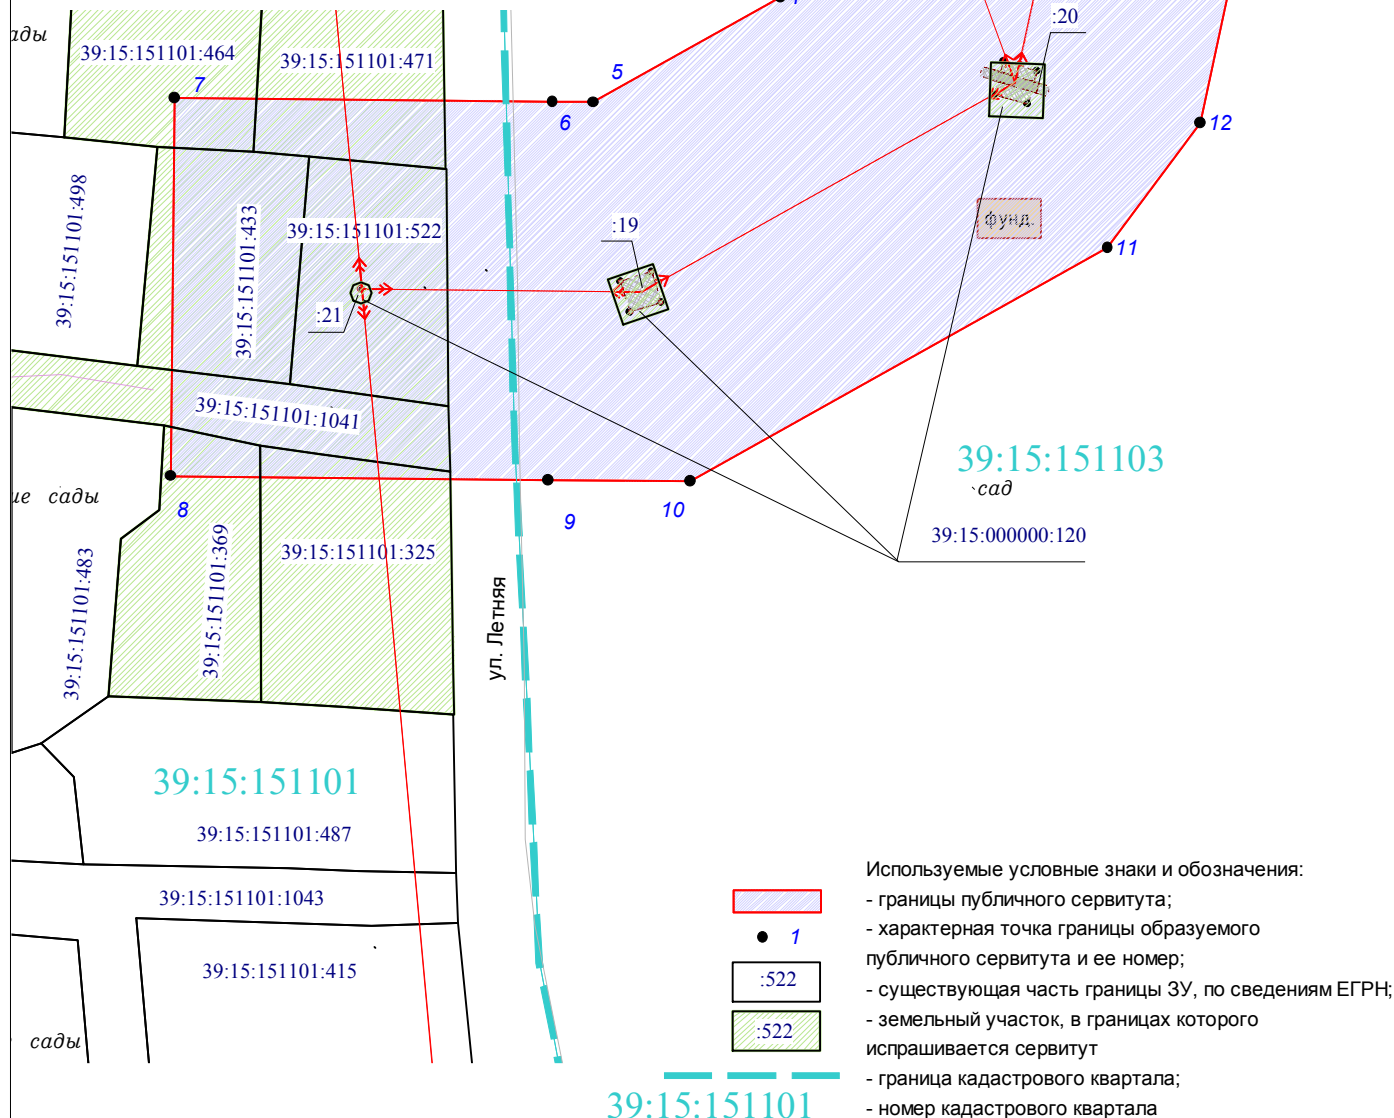

- Используемые условные знаки и обозначения:
- границы публичного сервитута;
 - характерная точка границы образуемого публичного сервитута и ее номер;
 - существующая часть границы ЗУ, по сведениям ЕГРН;
 - земельный участок, в границах которого испрашивается сервитут
 - граница кадастрового квартала;
 - номер кадастрового квартала

Заявка 02417-23			Масштаб 1:1000		Система координат МСК-39		© МП «Городской центр геодезии» городского округа «Город Калининград»  Геоцентр
Директор	Глеза Л.И.		07.08.23	Кадастровый квартал 39:15:151101, 39:15:151103			
Должность	Фамилия	Подпись					