


СОГЛАСОВАНО

Взам. инв. N°

Подпись и дата

Инв. N° подл.

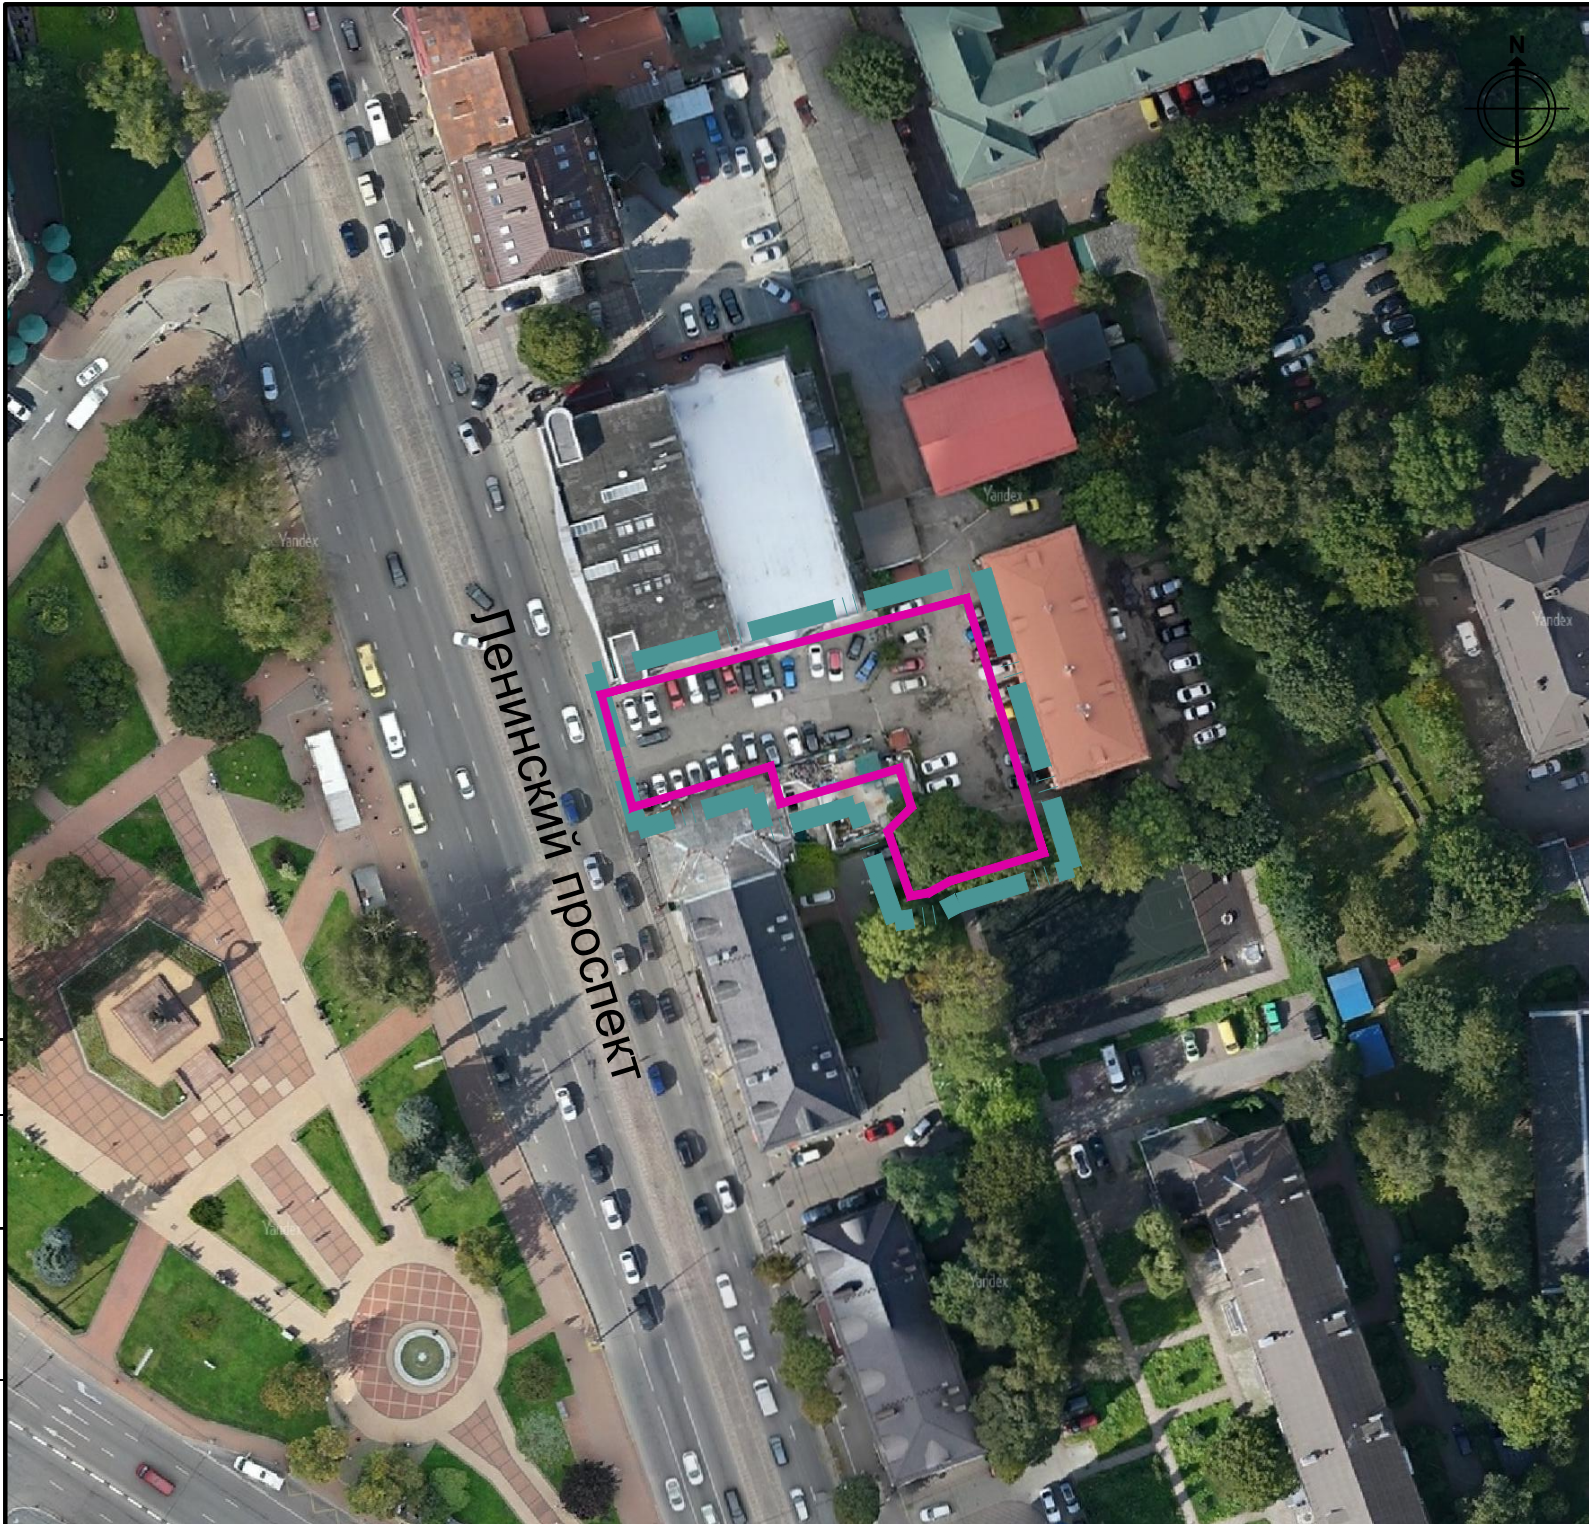

УСЛОВНЫЕ ОБОЗНАЧЕНИЯ

- Границы территории, в отношении которой осуществляется подготовка схемы расположения элементов планировочной структуры
- Граница зоны планируемого размещения линейного объекта

Примечания:
1. Границы зон планируемого размещения линейных объектов, подлежащих реконструкции в связи с изменением их местоположения, настоящим проектом не устанавливаются.

						Заказчик: Комитет городского развития и цифровизации администрации городского округа «Город Калининград»				
						Проект планировки территории с проектом межевания в его составе , предусматривающий размещение линейного объекта местного значения «Строительство проезда от пр-кта Ленинского в районе домов №№ 9-11» в границах городского округа «Город Калининград»				
Изм.	Кол.уч.	Лист	№ док	Подпись	Дата					
						Материалы по обоснованию проекта планировки территории. Графическая часть		Стадия	Лист	Листов
Рук. проекта	Черненко П.В			10.25	ПП			3	8	
Исполнил	Шевень А.Н.			10.25		Схема расположения элементов планировочной структуры (территорий, занятых линейными объектами и (или) предназначенных для размещения линейных объектов) М1:10000		ООО «Центр инженерных изысканий»		