


Раздел 4

Схема расположения границ публичного сервитута

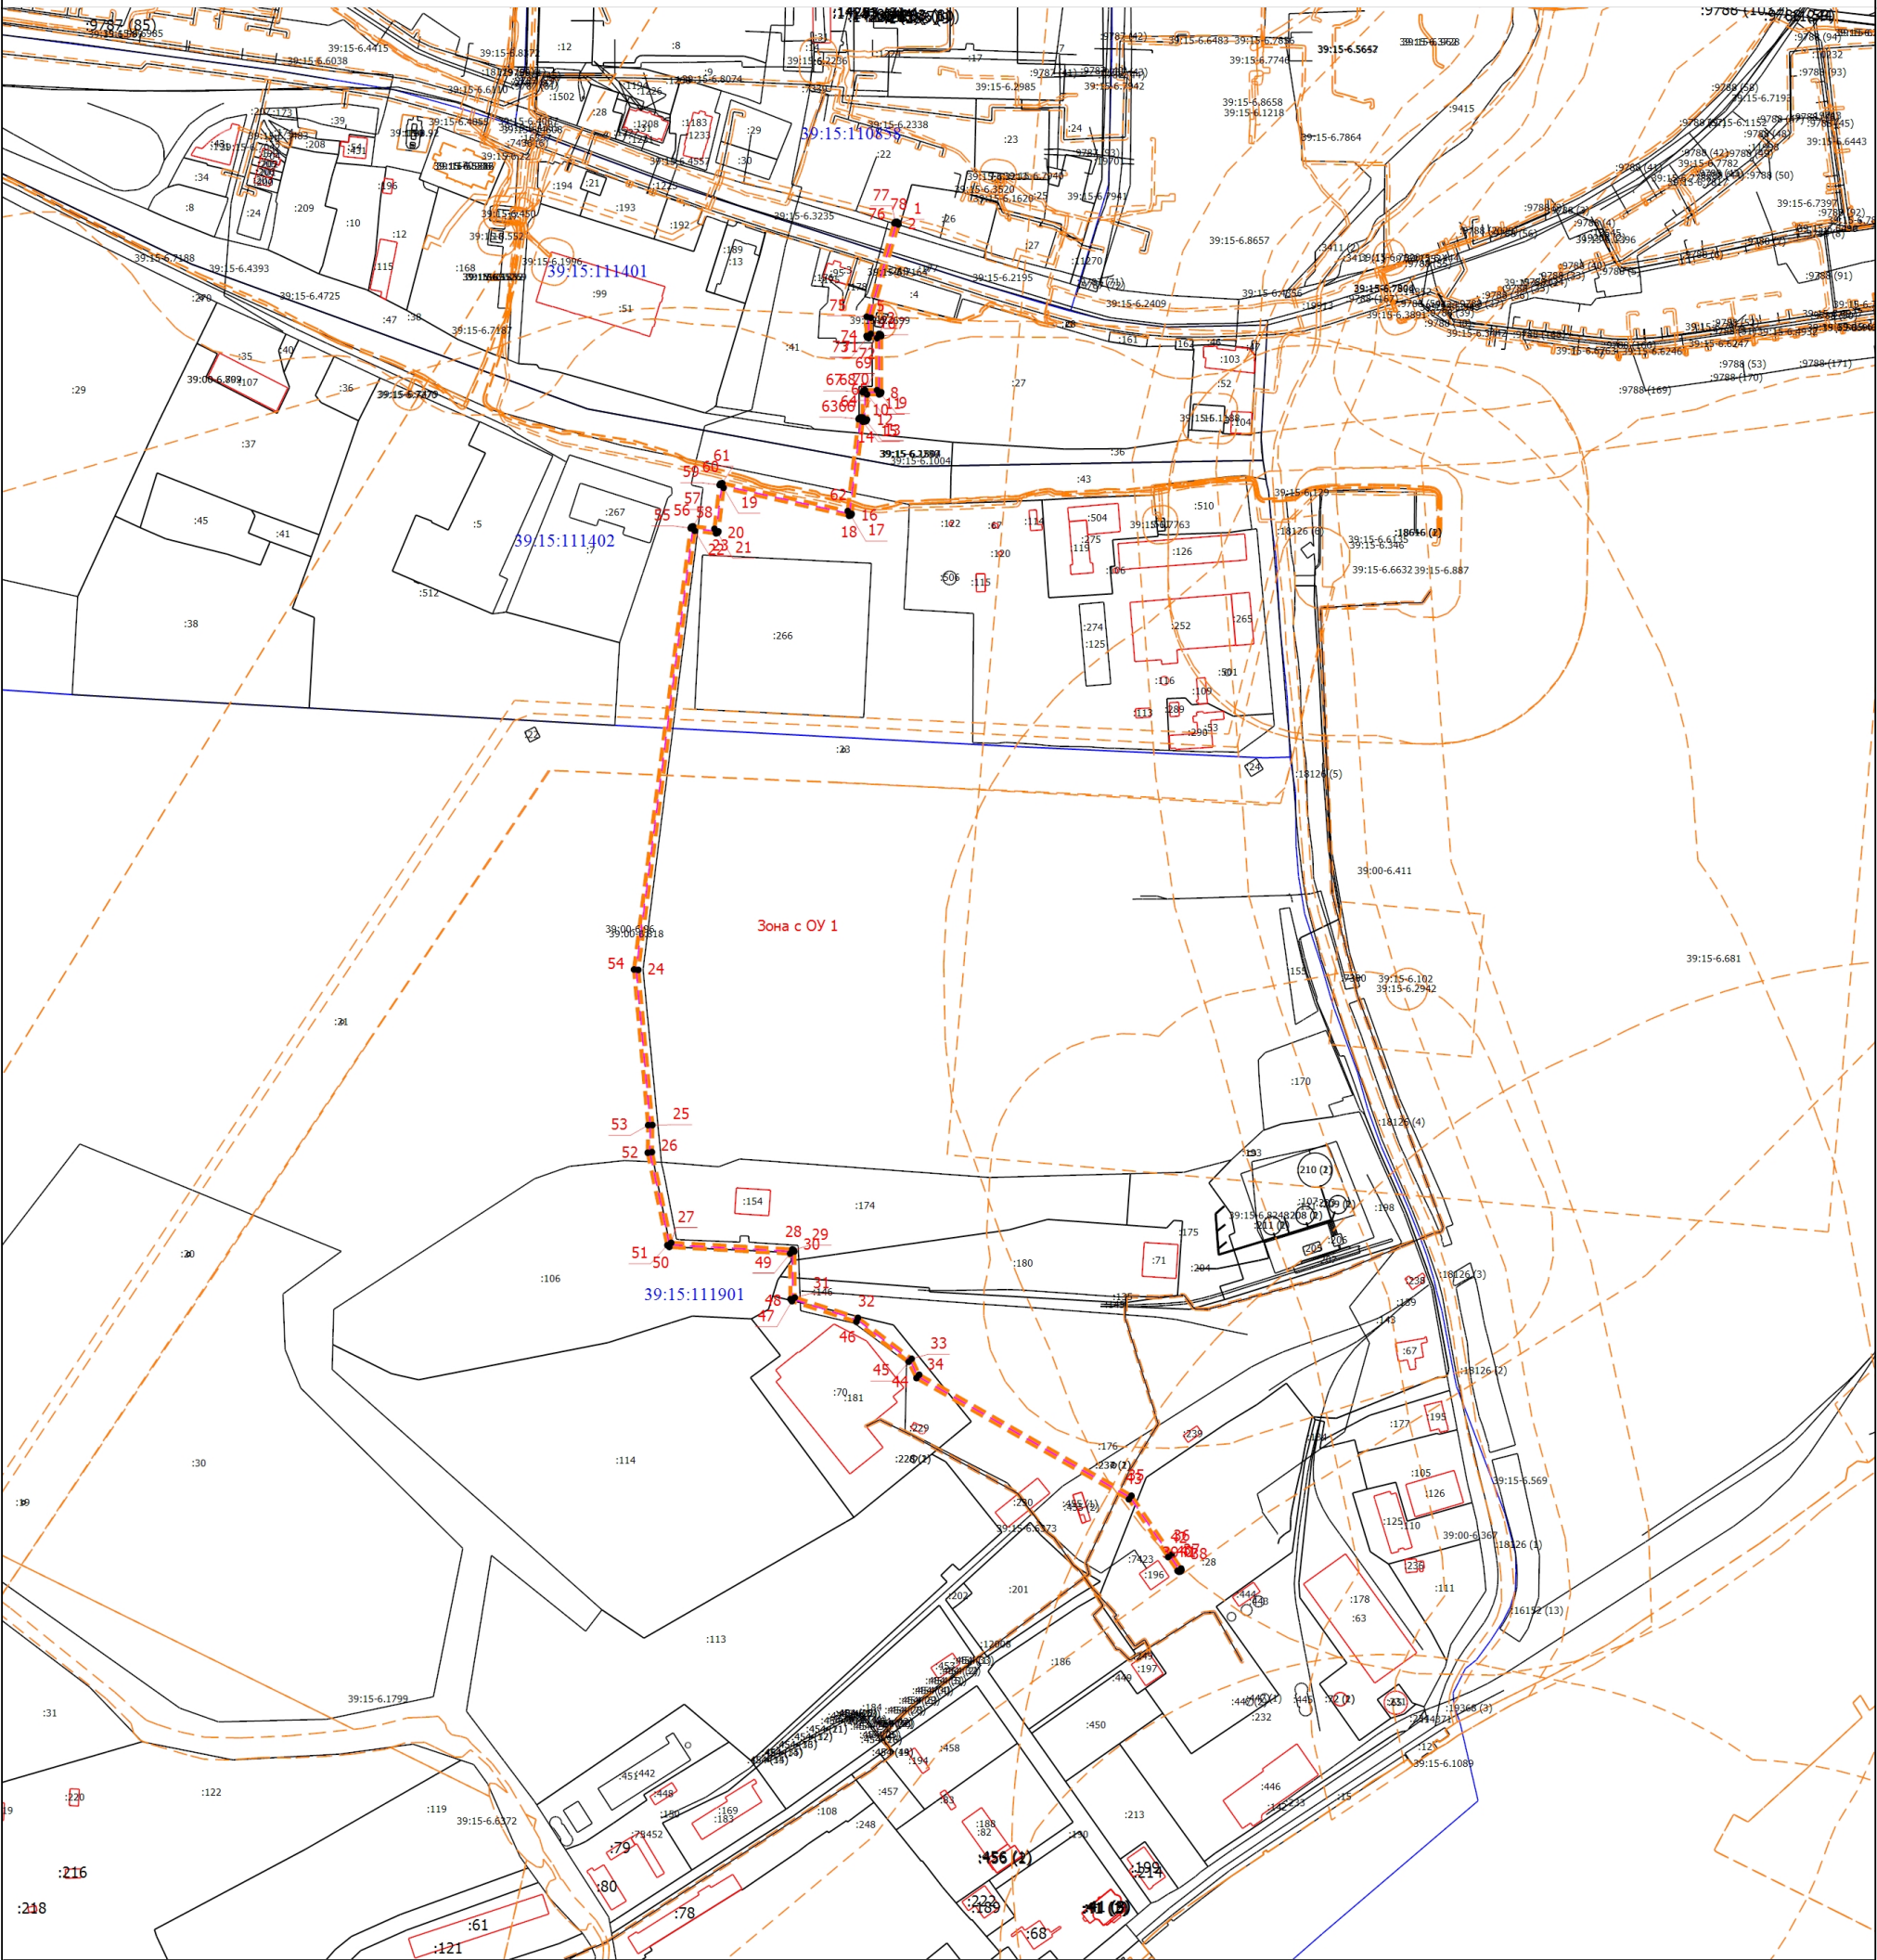

Масштаб 1:5000

Условные обозначения

- 1 - Обозначение новой характерной точки
- - Характерная точка границы, сведения о которой позволяют однозначно определить ее положение на местности
- 39:15-8.92 - Зона с особыми условиями использования территории
- - - - - Зона с особыми условиями использования территории
- - Характерная точка границы, сведения о которой позволяют однозначно определить ее положение на местности
- - - - - Проектируемое сооружение
- :19 - Кадастровый номер
- - - - - Существующая часть границы, имеющиеся в ЕГРН сведения о которой достаточны для определения ее местоположения
- 39:15:110858 - Номер кадастрового квартала
- - - - - Граница кадастрового квартала
- - - - - Граница здания
- - - - - Граница устанавливаемого публичного сервитута

Подпись \_\_\_\_\_

Дата " \_\_\_\_ " \_\_\_\_ г.

Место для оттиска печати (при наличии) лица, составившего описание местоположения границ объекта