



Проект планировки территории и проект межевания территории для размещения линейного объекта: «Реконструкция разводного моста через реку Преголь на участке Калининград - Советск Калининградской железной дороги».

Этап 1. Железнодорожный мостовой переход

Схема расположения элементов планировочной структуры
Масштаб 1:10000

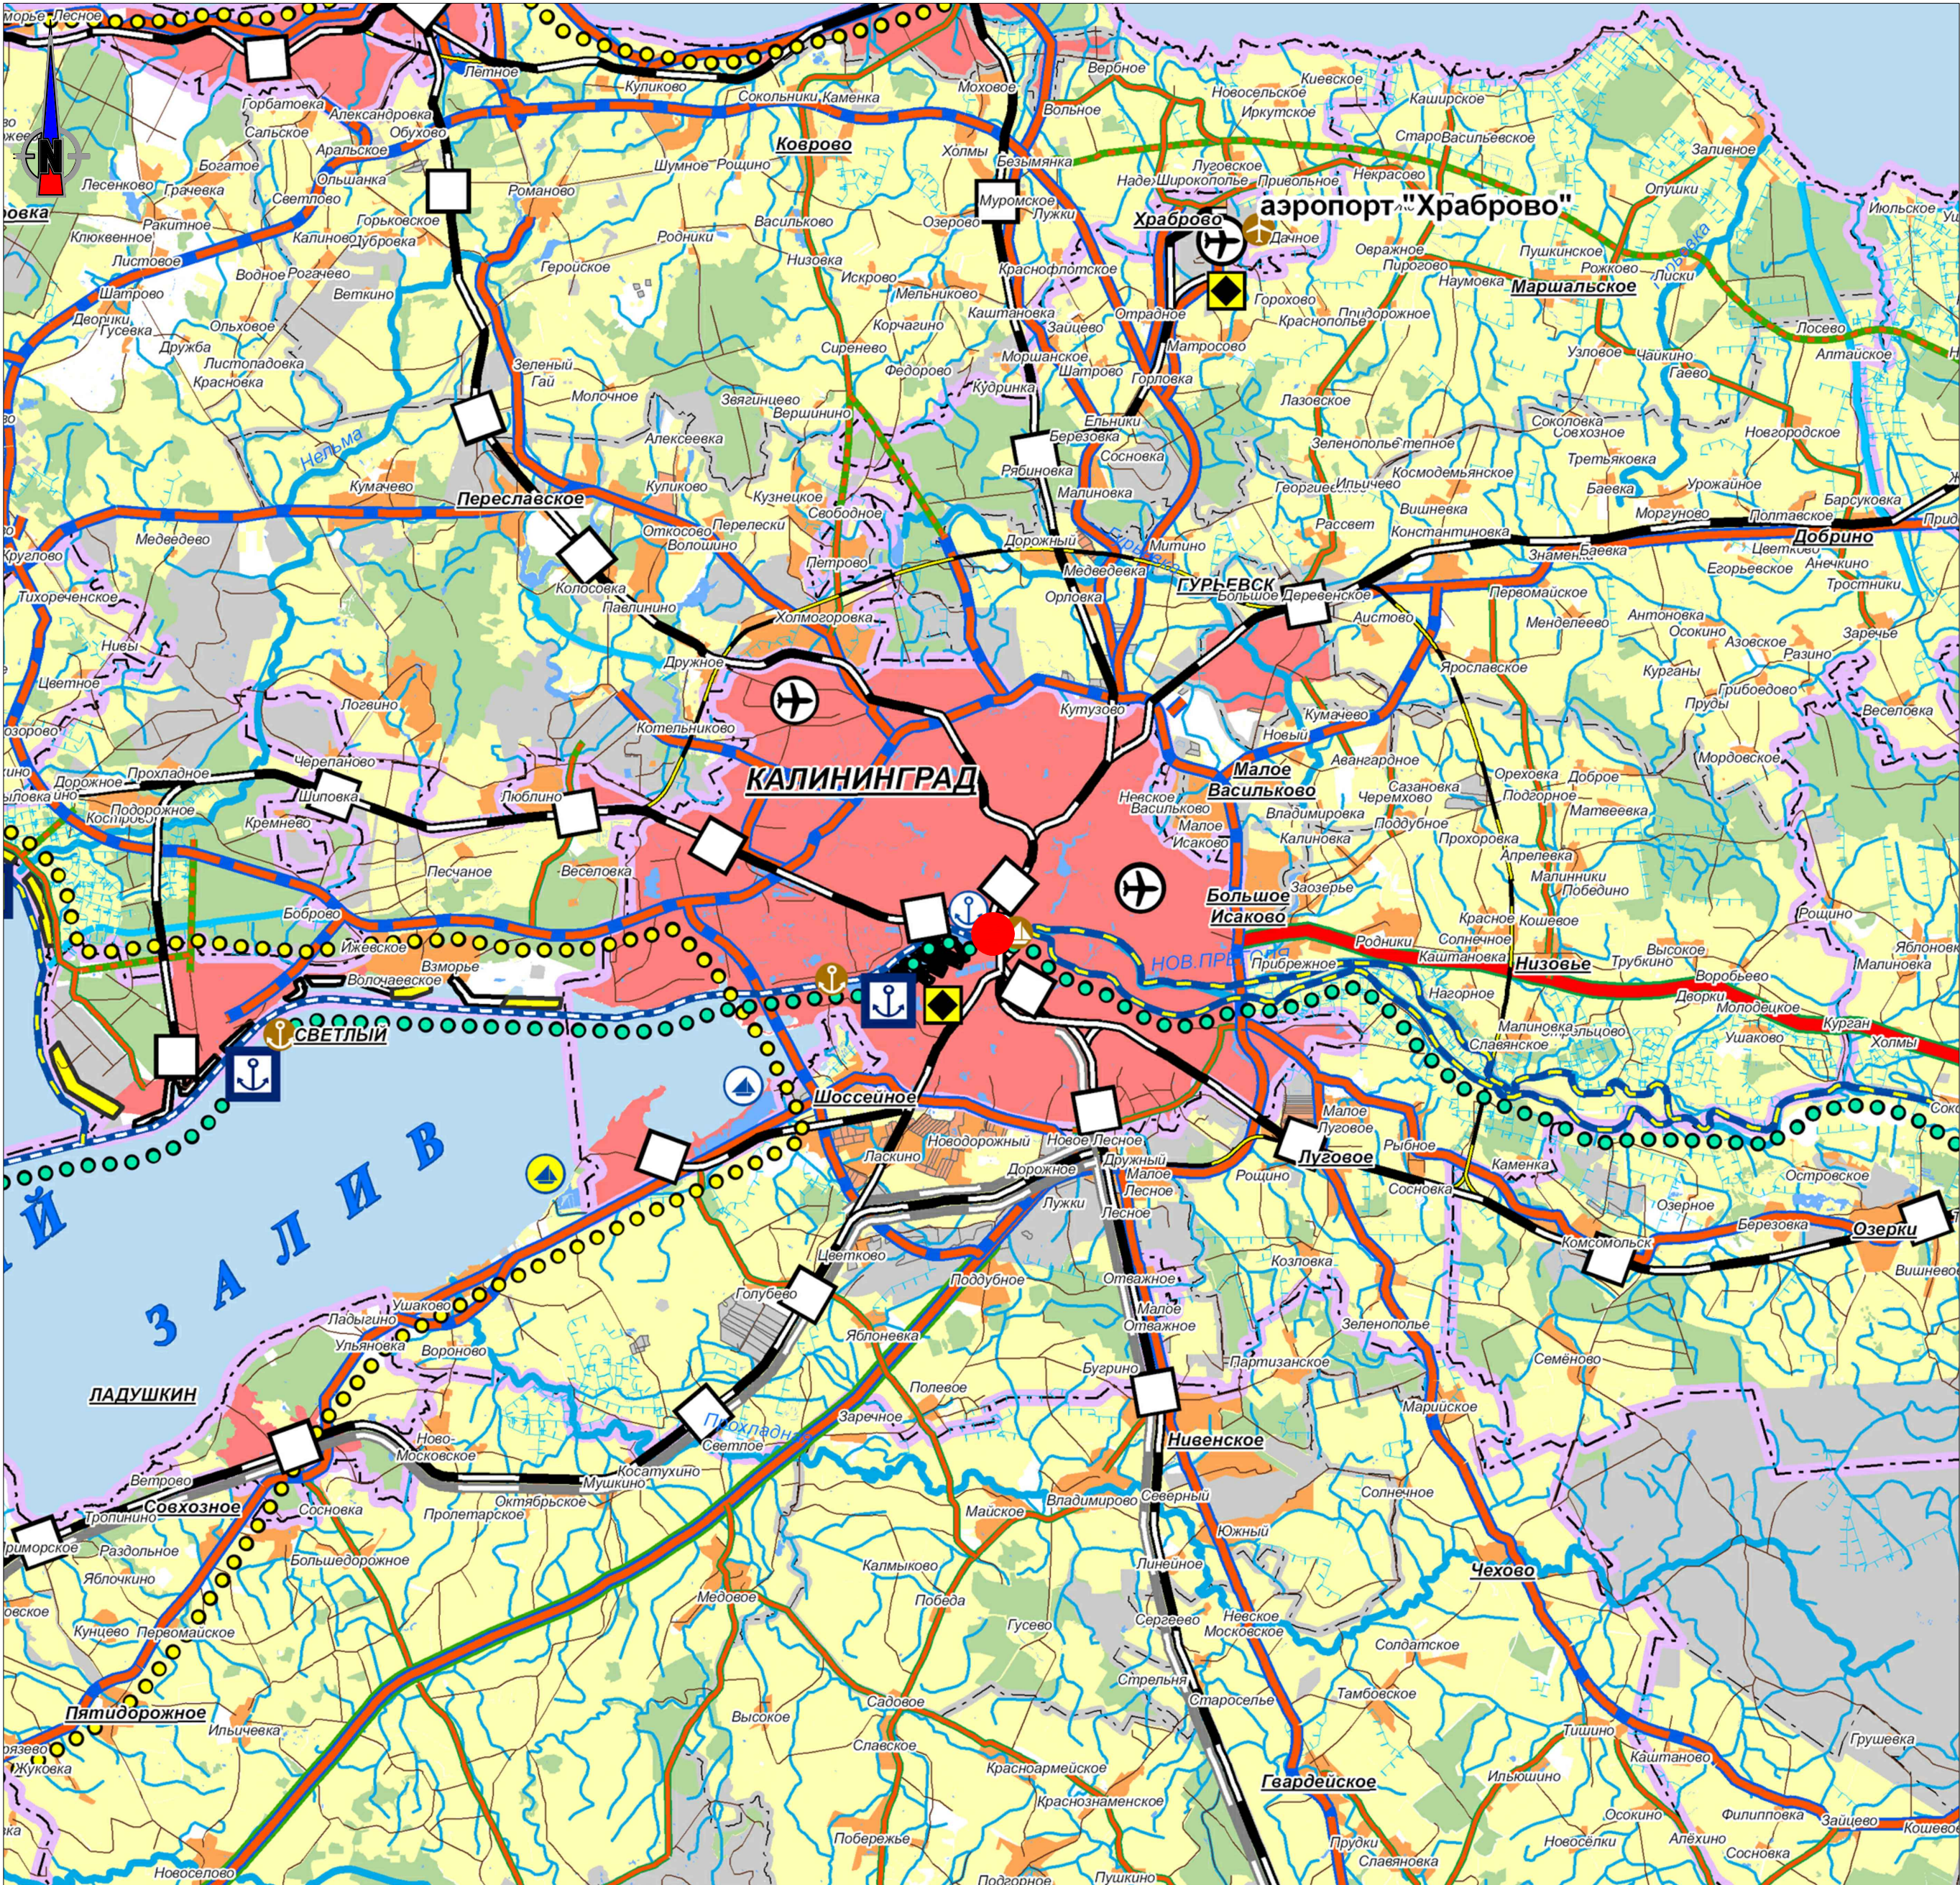

Масштаб 1:30 000

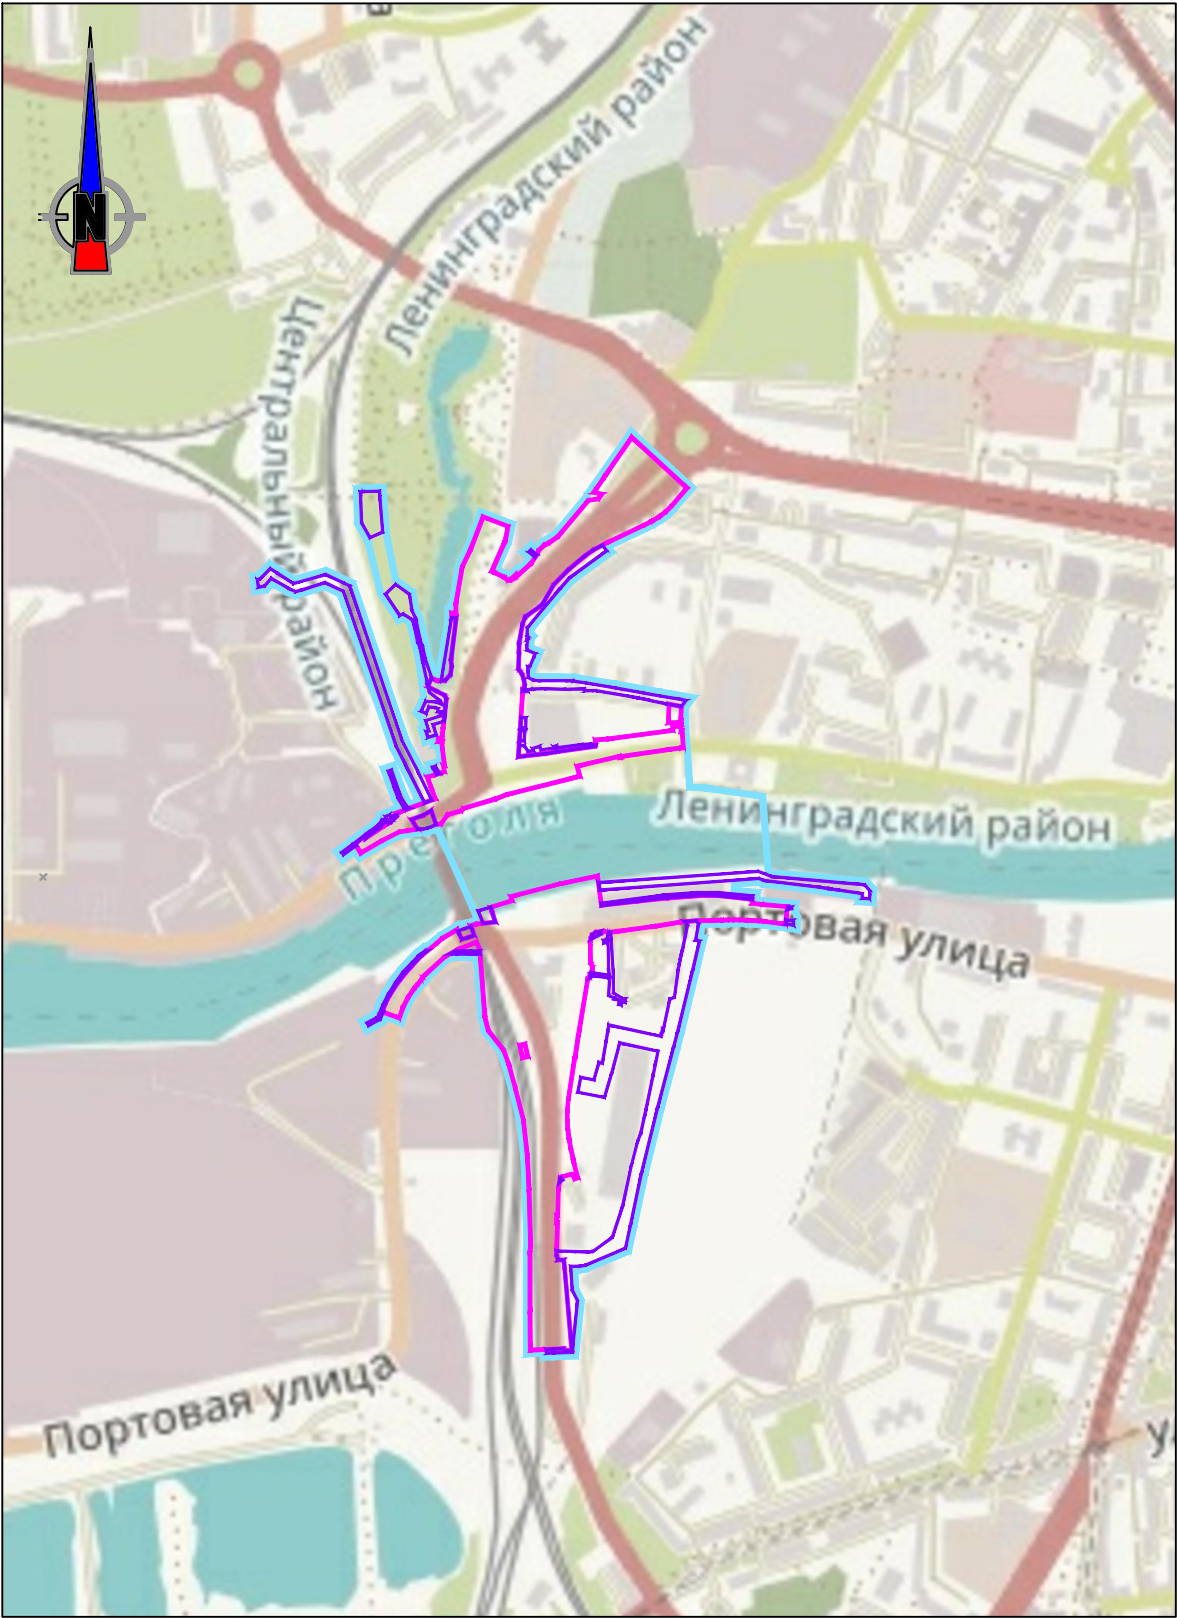

Масштаб 1:10 000

Условные обозначения:

Объекты



Местоположение объекта в структуре Калининградской области.

Границы



Границы территории, в отношении которой осуществляется разработка проекта планировки;



Граница зоны планируемого размещения линейного объекта;



Граница зоны планируемого размещения линейного объекта, подлежащего переносу (переустройству) из зоны планируемого размещения линейного объекта;

Изм. №	Подпись и дата	Взам. инв. №
1		

						1/34ЦУКС/0640/ПИР/СГТП/ИРД-ППМТ2-ПП-4		
						Реконструкция разводного моста через реку Преголь на участке Калининград-Советск Калининградской железнодорожной дороги. Этап 2. Автомобильный мостовой переход		
Изм.	Коп.уч.	Лист	Ндок.	Подп.	Дата	Раздел 3. Материалы по обоснованию проекта планировки территории. Графическая часть	Стация	Лист
Разраб.	Кирилюк				04.19		ПП4	1
Проверил	Петин				04.19			1
Нач.отд.	Васильев				04.19			
Н.контр.	Калининченко				04.19	Схема расположения элементов планировочной структуры		