


Схема расположения границ публичного сервитута

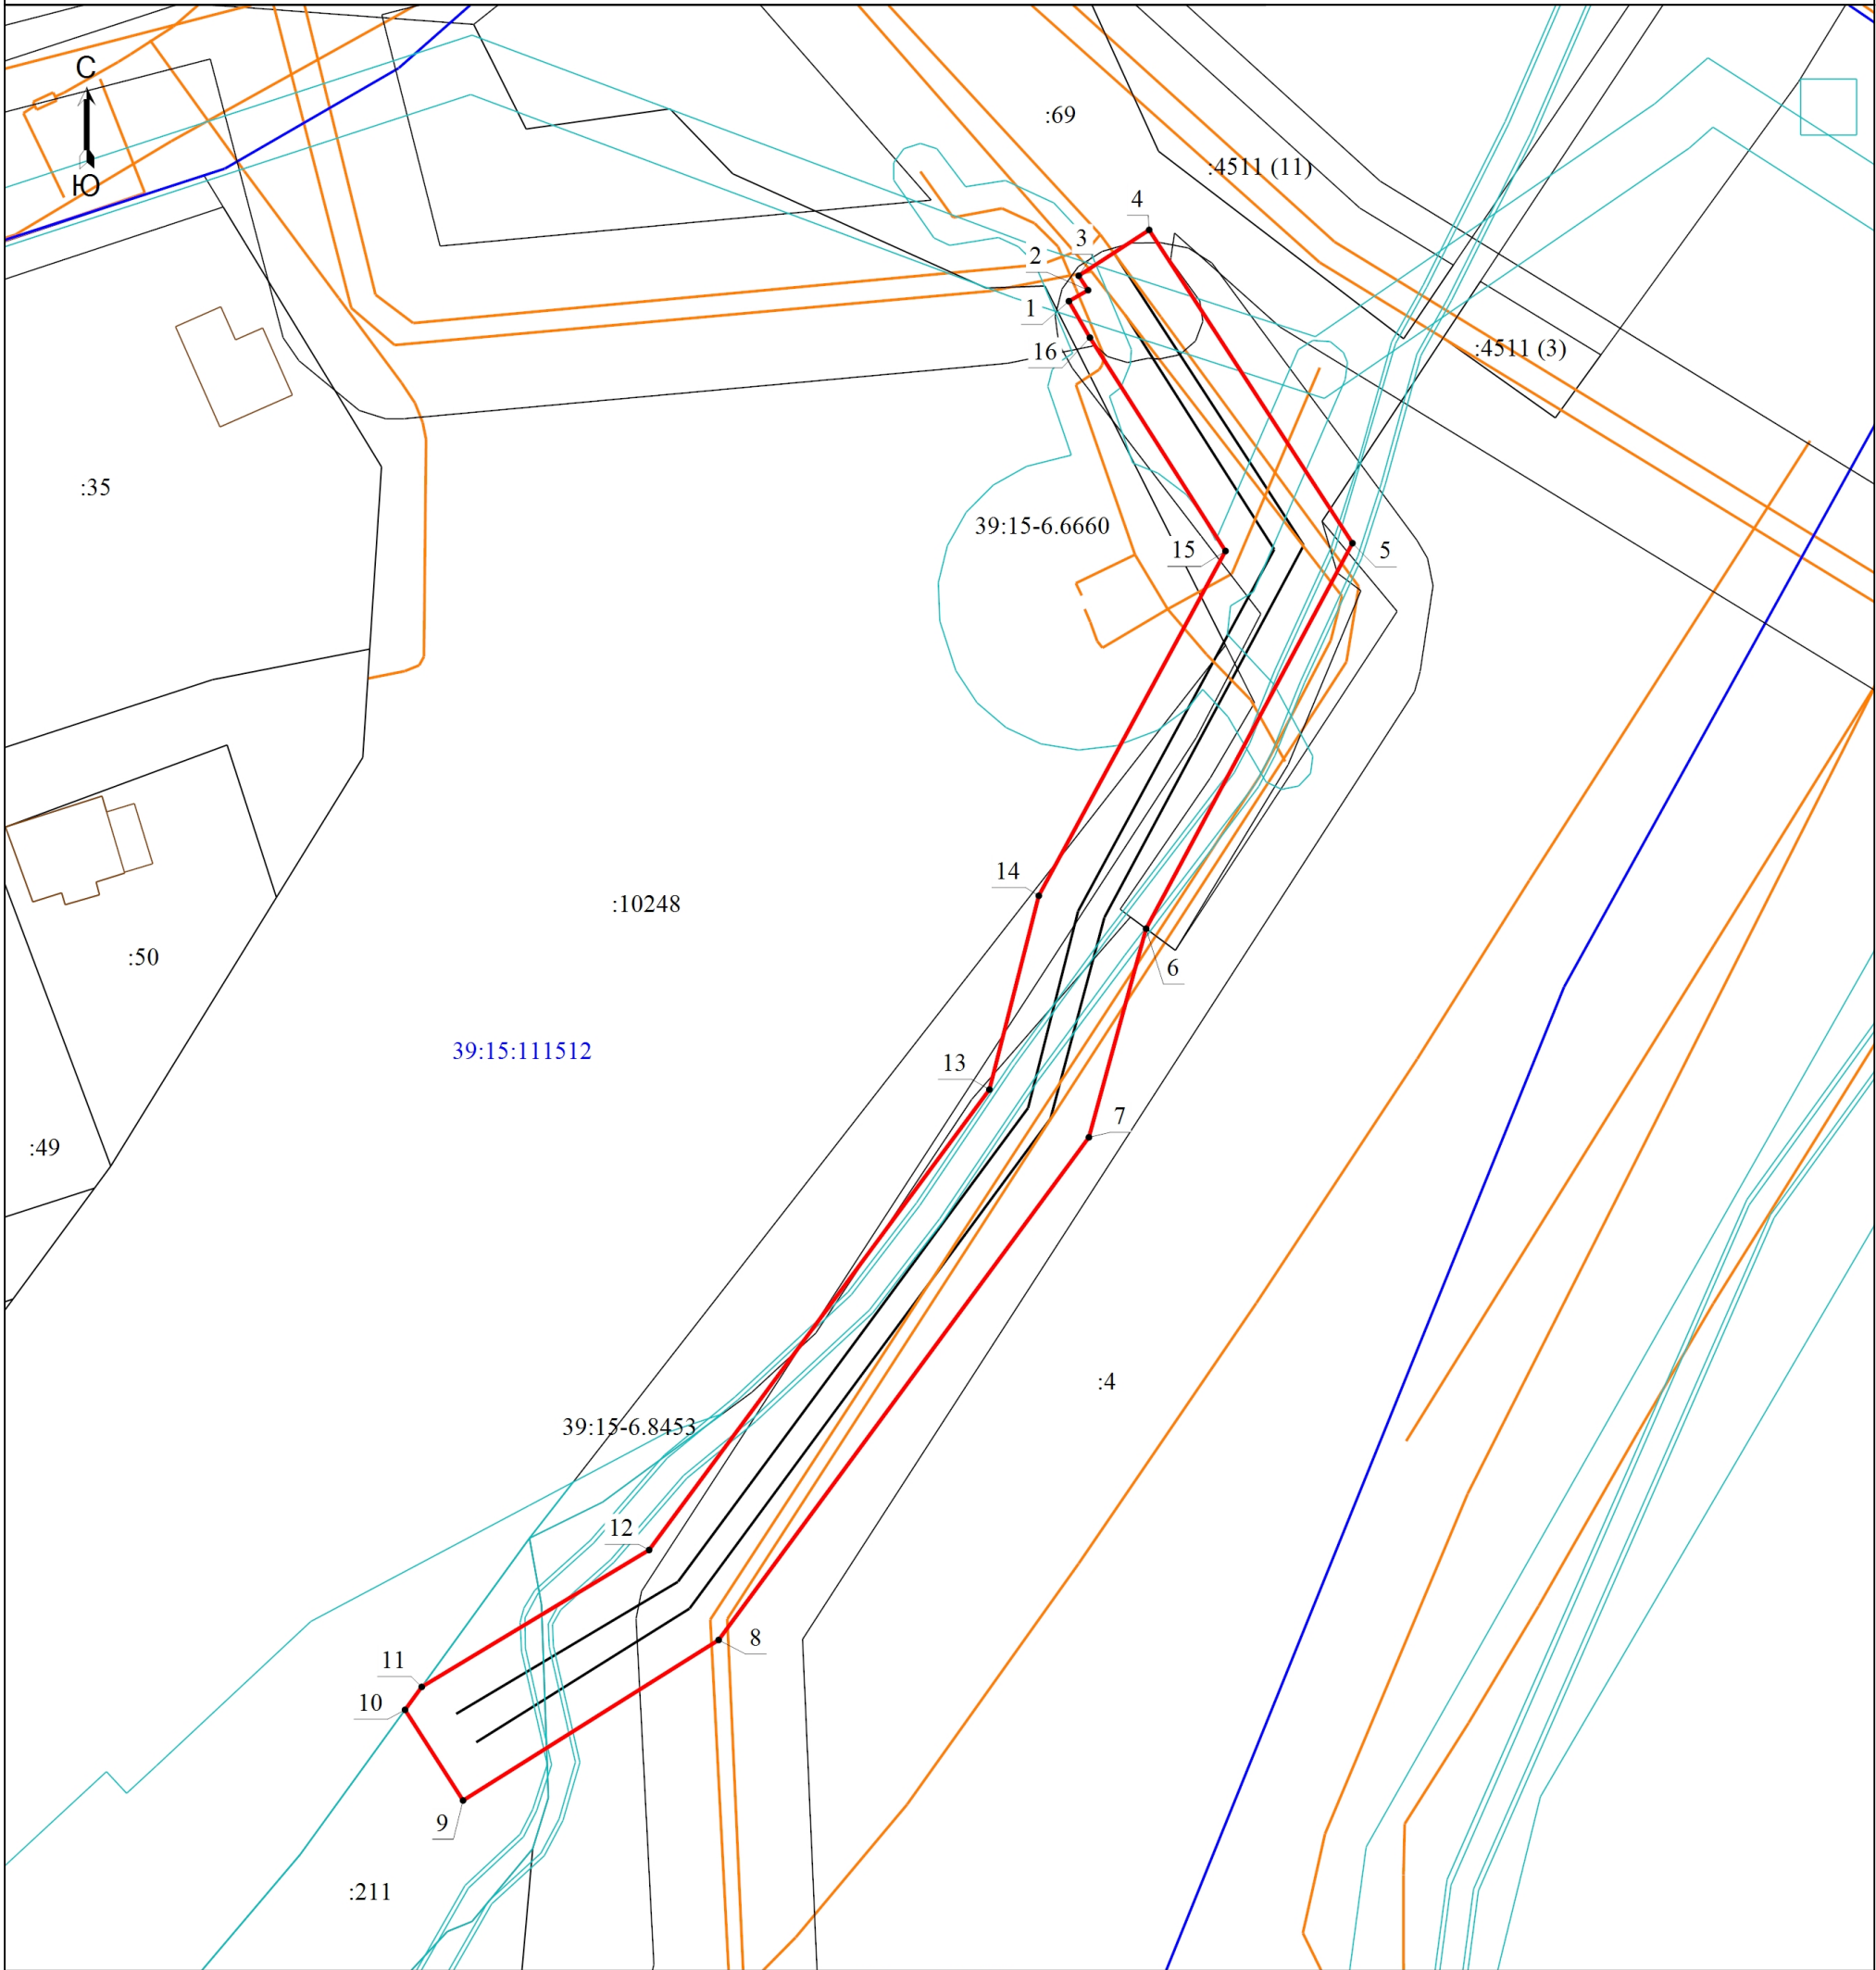

Масштаб 1:500

- Условные обозначения

 - Проектная граница публичного сервитута
 - 1 - Обозначение новой характерной точки
 - Граница сооружения
 - Граница кадастрового квартала
 - Инженерное сооружение, в отношении которого устанавливается публичный сервитут
- Характерная точка границы публичного сервитута
 - Часть границы, сведения ЕГРН о которой позволяют однозначно определить ее положение на местности
 - :4 - Кадастровый номер земельного участка
 - Граница территориальной зоны, зоны с особыми условиями использования территории

Подпись _____

Дата " ____ " _____ г.

Место для оттиска печати (при наличии) лица, составившего описание местоположения границ объекта