


ВНЕСЕНИЕ ИЗМЕНЕНИЙ В ГЕНЕРАЛЬНЫЙ ПЛАН ГОРОДСКОГО ОКРУГА «ГОРОД КАЛИНИНГРАД» ПРИМЕНительно К ЧАСТИ НАСЕЛЕННОГО ПУНКТА «ГОРОД КАЛИНИНГРАД» В ГРАНИЦАХ Ш. ЛЮБЛИНСКОЕ – УЛ. Б. ОКРУЖНАЯ– УЛ. КЛЕНОВАЯ АЛЛЕЯ– УЛ. ИНДУСТРИАЛЬНАЯ

Карта планируемого размещения объектов местного значения городского округа в области газоснабжения населения с отображением территории

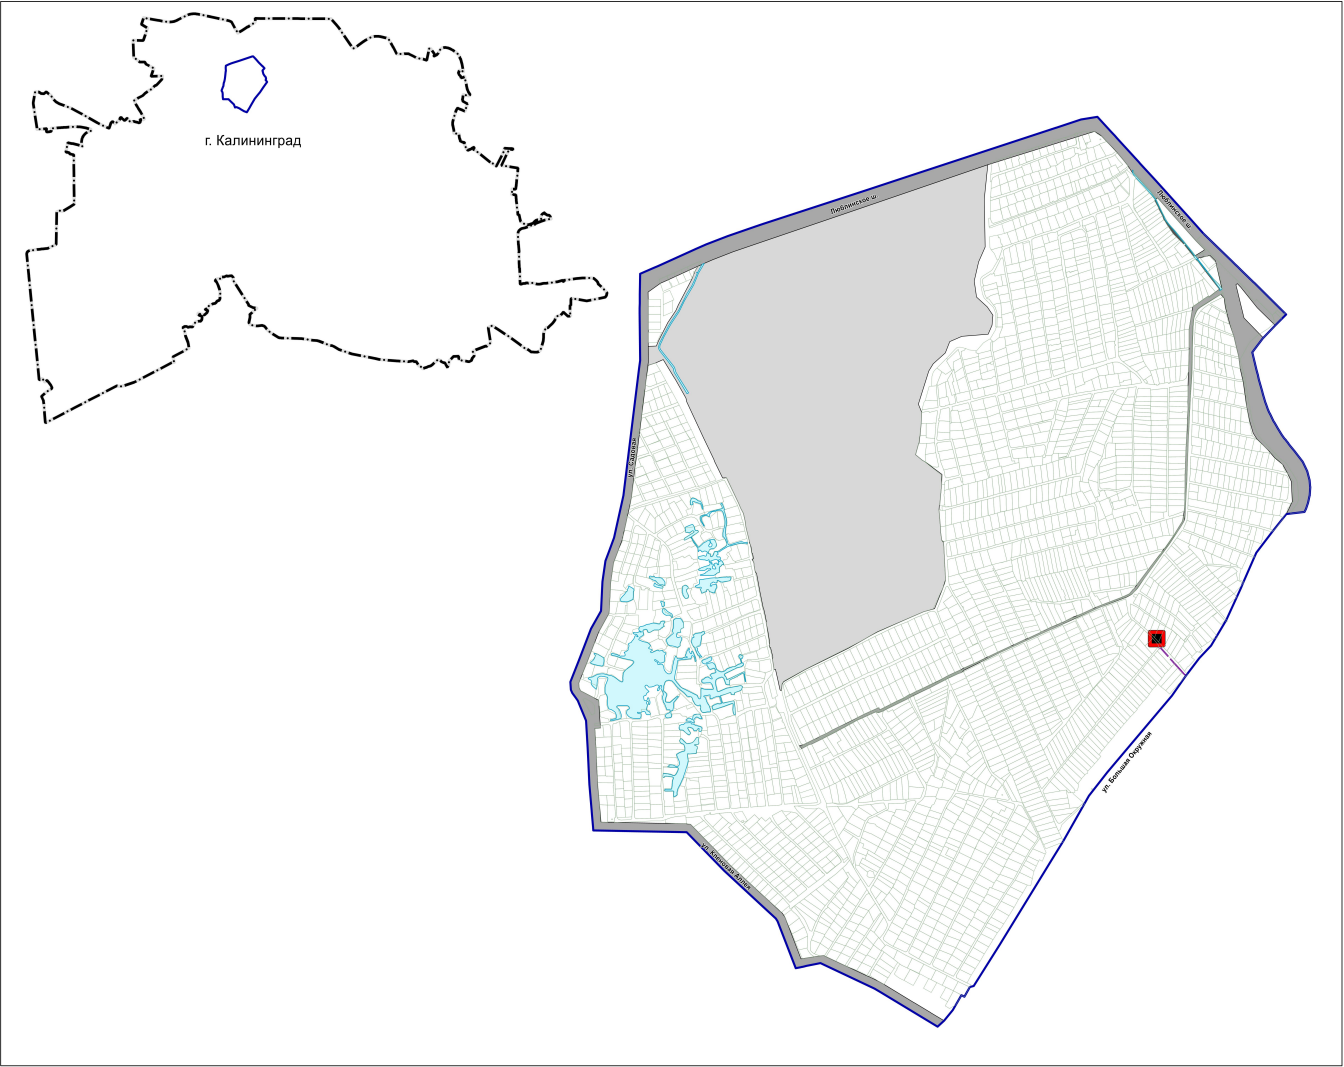

Граница территории г. Калининграда, в отношении которой вносятся изменения

Территориальная граница

Граница городского округа

Граница населенного пункта г. Калининград

планируемые к размещению

Планируемые к размещению объекты капитального строительства местного значения

Распределительные трубопроводы для транспортировки газа

Объекты добычи и транспортировки газа

Газопровод распределительный высокого давления

РОбъекты добычи и транспортировки газа

Пункт редуцирования газа (ПРГ)

							Внесение изменений в Генеральный план			
							Городской округ "Город Калининград"			
Изм.	Кол.уч.	Лист	№ доп.	Подп.	Дата		Внесение изменений в генеральный план городского округа «Город Калининград» применительно к части населенного пункта «Город Калининград» в границах ш. Люблинское – ул. Б. Окружная – ул. Кленовая аллея – ул. Индустриальная	Стадия	Лист	Листов
Директор		Хабибрахманов А.И.						ГП	1.3	5
Нач.отд		Рубцова А.С.								
Проектир.		Журавев Л.Р.								
							Карта планируемого размещения объектов местного значения городского округа в области газоснабжения населения с отображением территории	ООО "Традистекст" Казань, 2026 г.		