


Схема расположения границ публичного сервитута

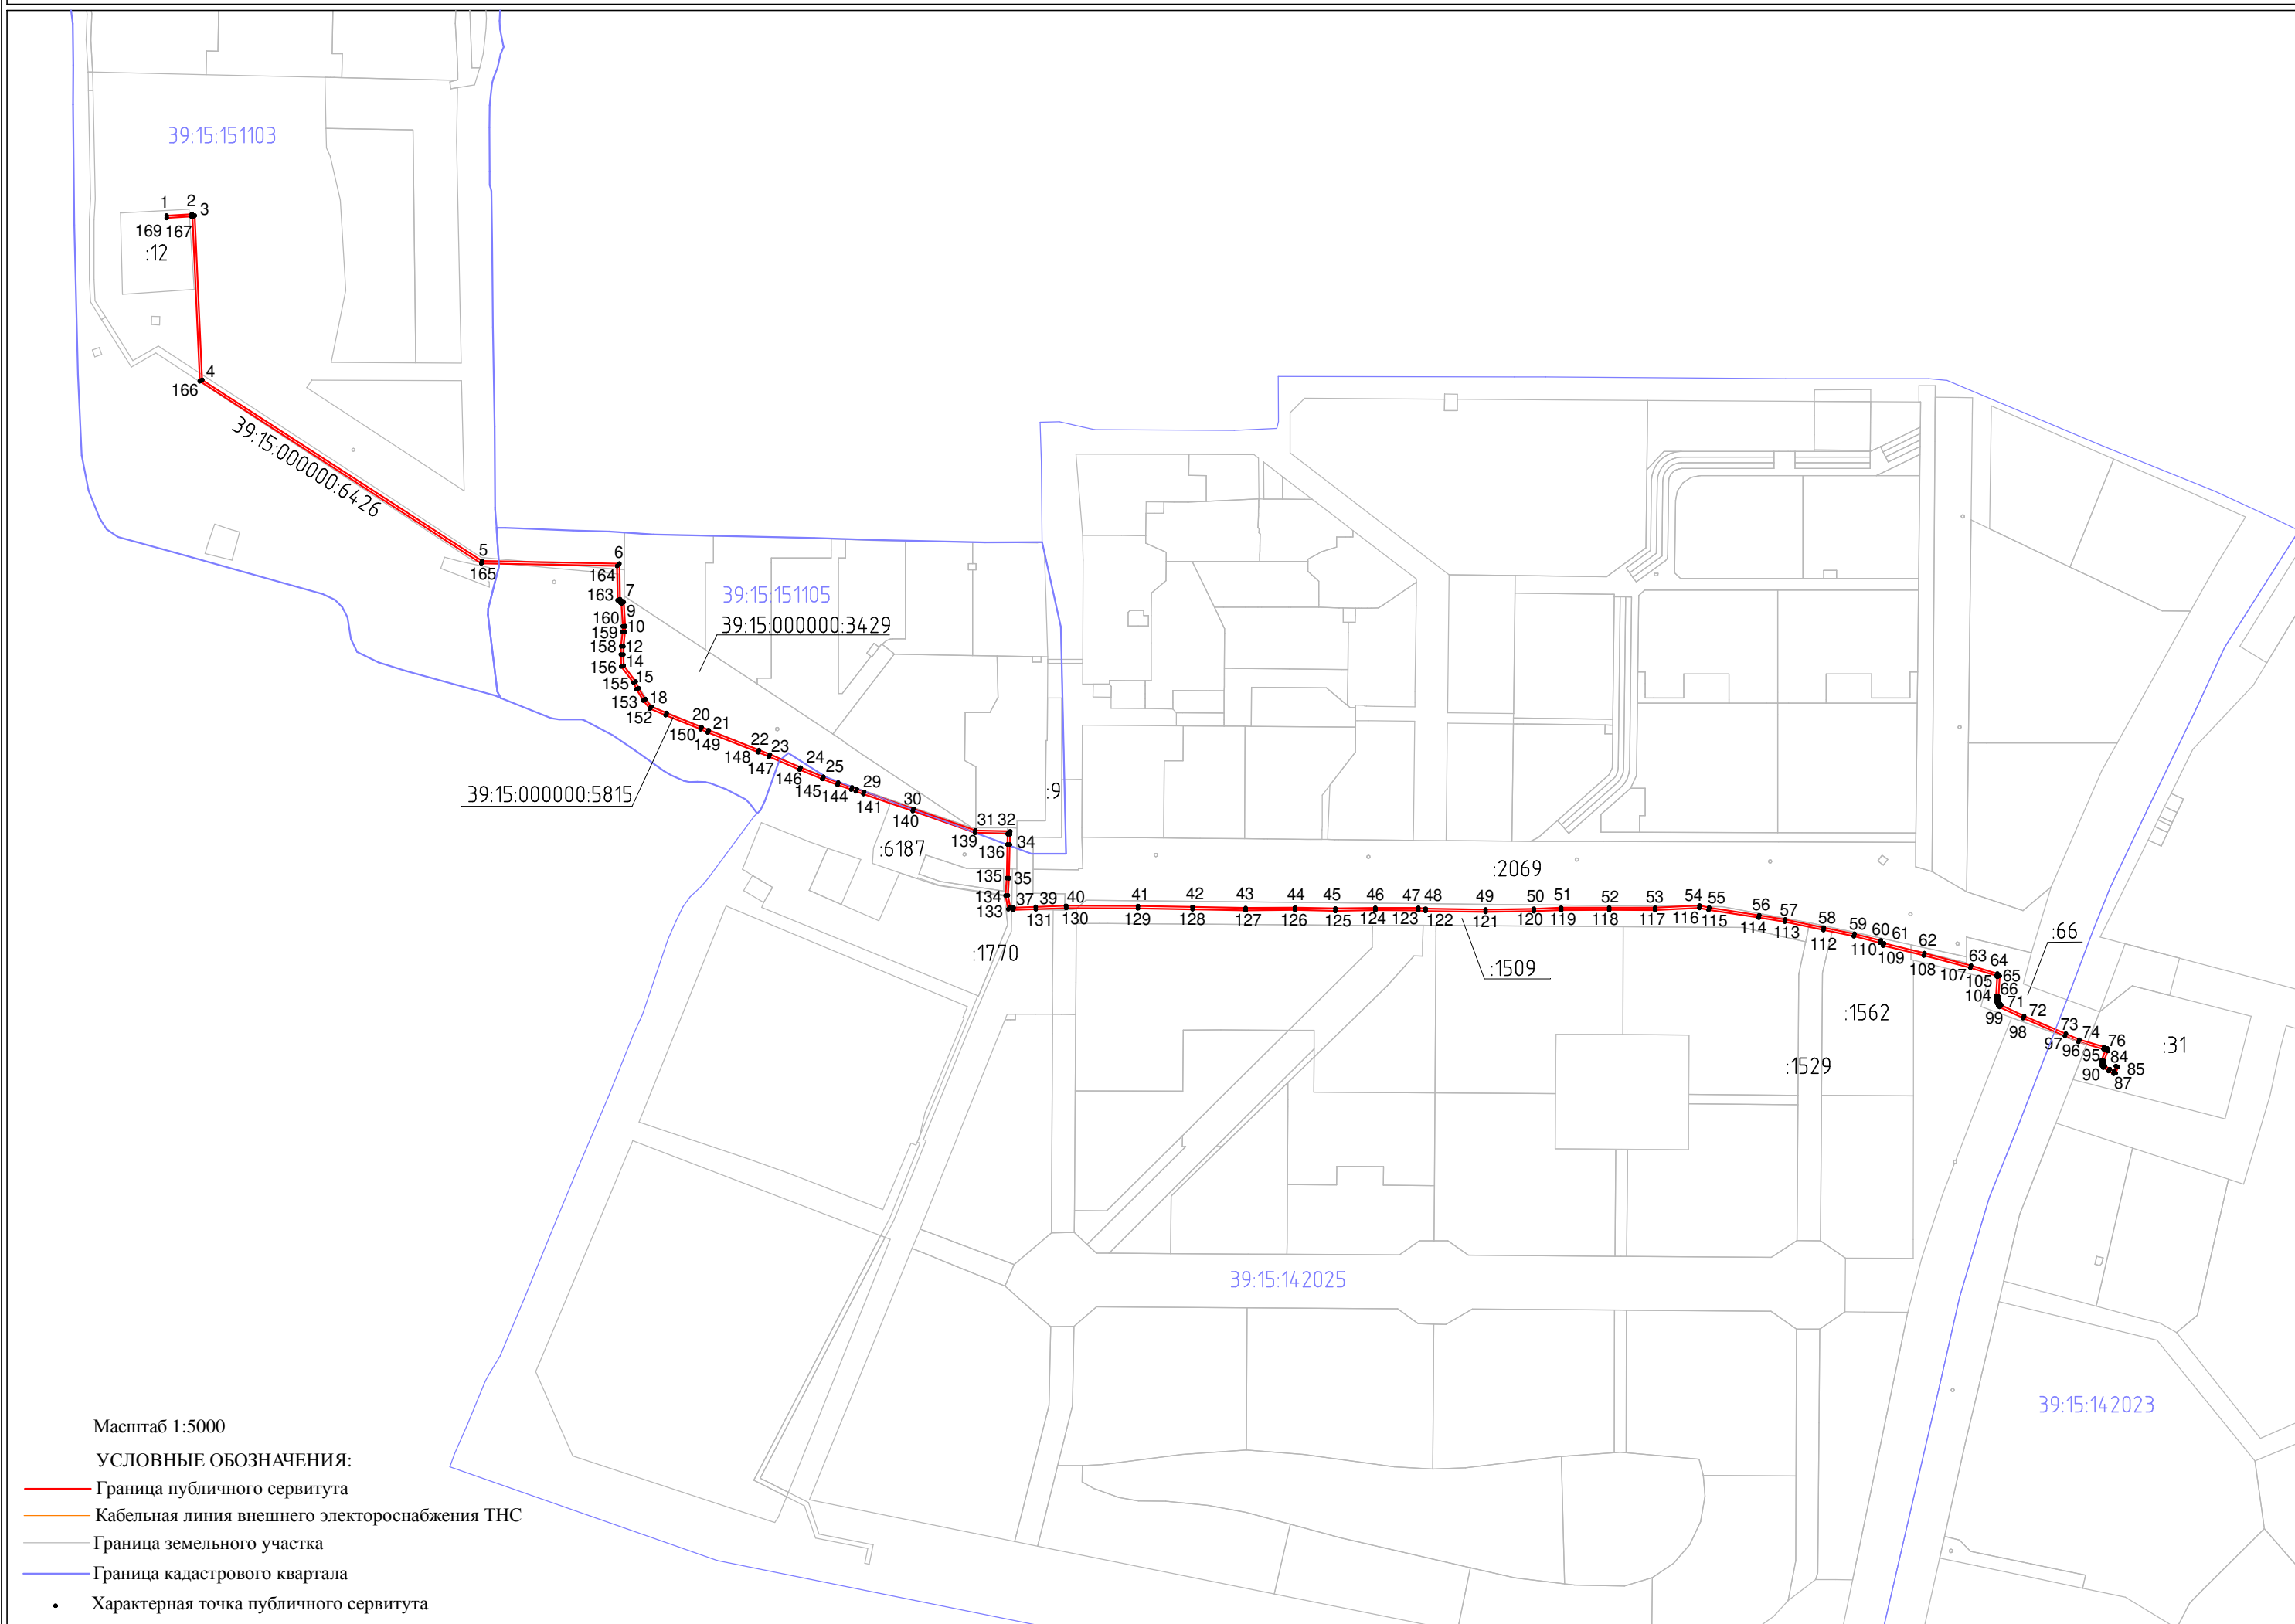

Масштаб 1:5000

УСЛОВНЫЕ ОБОЗНАЧЕНИЯ:

- Граница публичного сервитута
- Кабельная линия внешнего электроснабжения ТНС
- Граница земельного участка
- Граница кадастрового квартала
- Характерная точка публичного сервитута