


# Схема расположения границ публичного сервитута

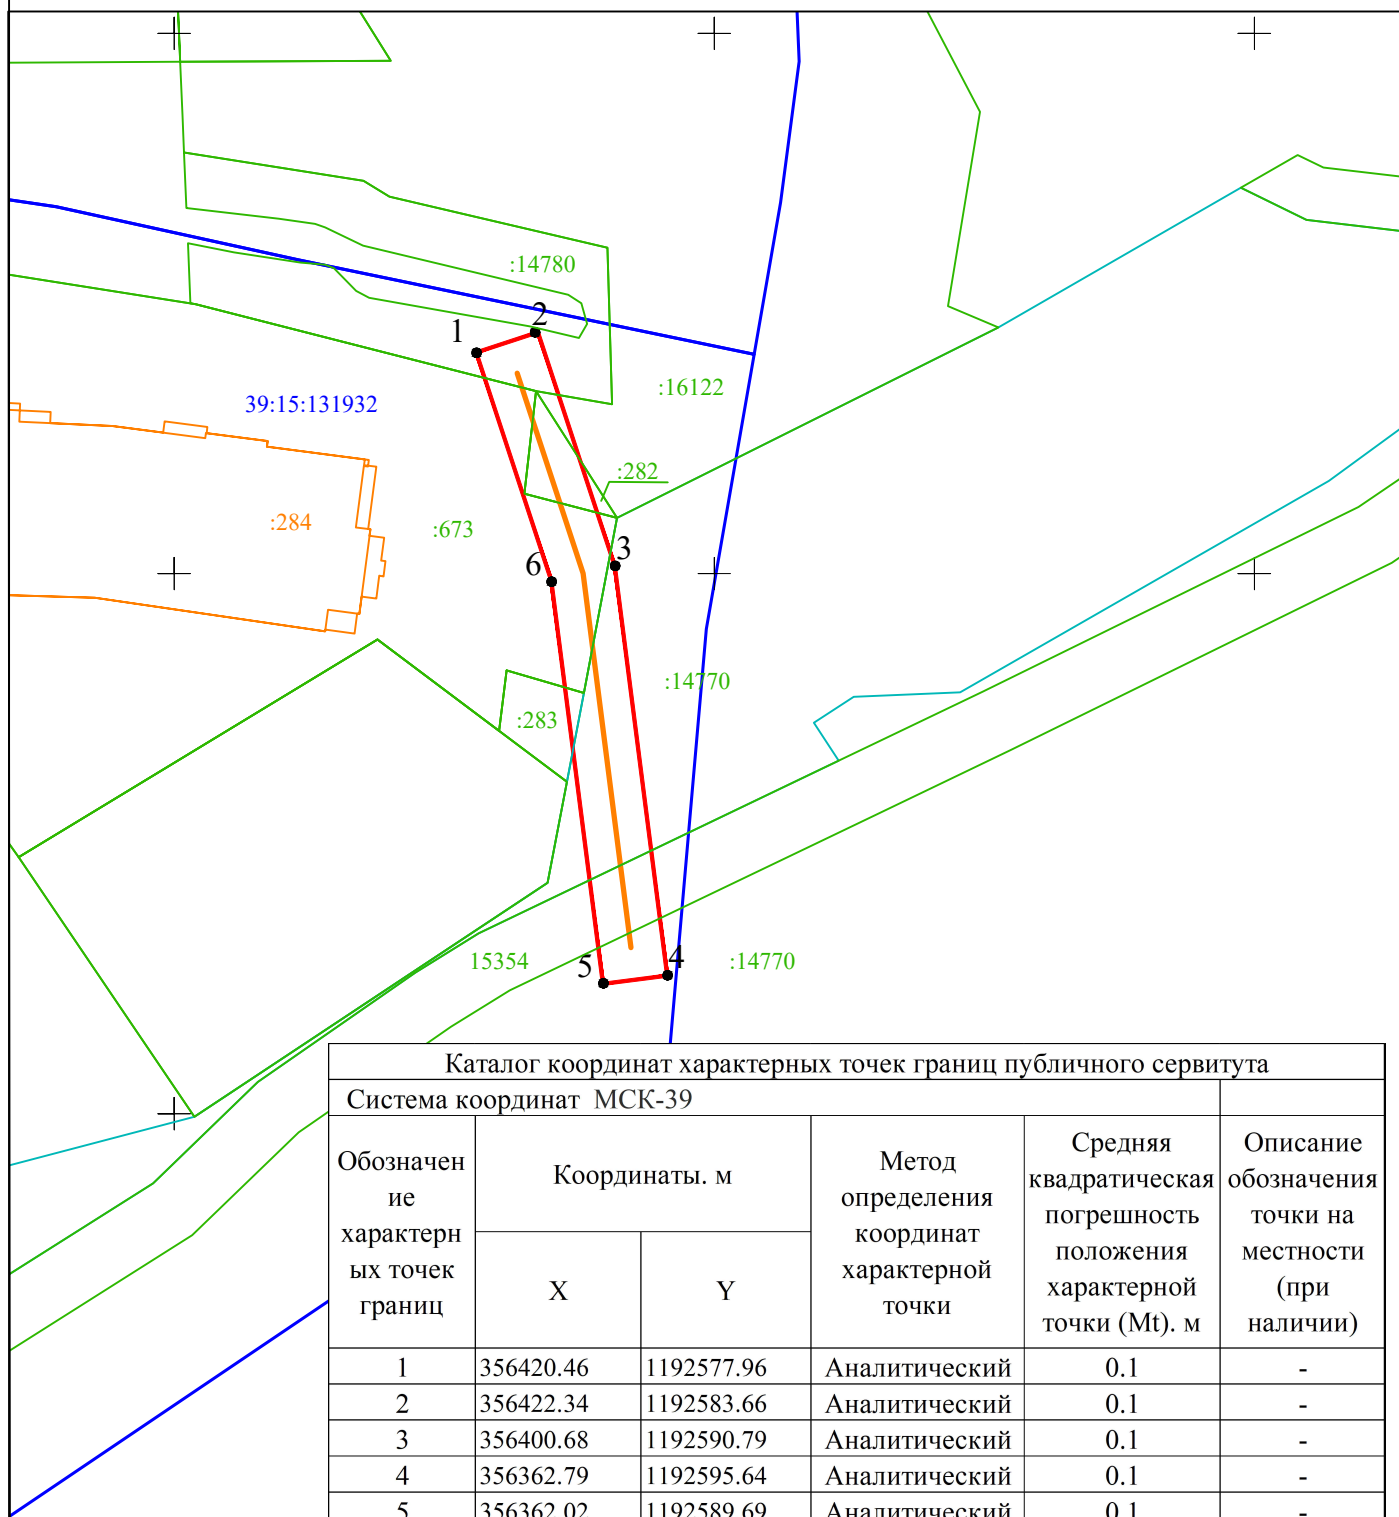

Каталог координат характерных точек границ публичного сервитута					
Система координат МСК-39					
Обозначение характерных точек границ	Координаты, м		Метод определения координат характерной точки	Средняя квадратическая погрешность положения характерной точки (Mt), м	Описание обозначения точки на местности (при наличии)
	X	Y			
1	356420.46	1192577.96	Аналитический	0.1	-
2	356422.34	1192583.66	Аналитический	0.1	-
3	356400.68	1192590.79	Аналитический	0.1	-
4	356362.79	1192595.64	Аналитический	0.1	-
5	356362.02	1192589.69	Аналитический	0.1	-
6	356399.35	1192584.91	Аналитический	0.1	-
1	356420.46	1192577.96	Аналитический	0.1	-

Масштаб 1:700

## Используемые условные знаки и обозначения:

- проектная граница публичного сервитута
- 3 характерная точка границы публичного сервитута
- :7 существующая часть границ земельных участков, их кадастровые номера, имеющиеся в ЕГРН сведения о которых достаточны для определения их местоположения
- 39:15:121510 граница и номер кадастрового квартала согласно сведениям ЕГРН
- 39:15-6.192 граница и номер территориальной зоны, зоны с особыми условиями использования территории
- Сеть канализации по объекту: "Строительства сетей бытовой канализации по ул. Гагарина- ул. Орудийной в г. Калининграде"