


ПРОЕКТ ВНЕСЕНИЯ ИЗМЕНЕНИЙ В ГЕНЕРАЛЬНЫЙ ПЛАН ГОРОДСКОГО ОКРУГА «ГОРОД КАЛИНИНГРАД» ПРИМЕНИТЕЛЬНО К ЧАСТИ ГОРОДА КАЛИНИНГРАДА В ГРАНИЦАХ ЭЛЕМЕНТА ПЛАНИРОВОЧНОЙ СТРУКТУРЫ – УЧАСТКОВ ПР-КТА ПОБЕДЫ ОТ УЛ. КАШТАНОВАЯ АЛЛЕЯ ДО УЛ. КУТУЗОВА, ОТ УЛ. КУТУЗОВА ДО УЛ. РАДИЩЕВА, ОТ УЛ. РАДИЩЕВА ДО Ш. БАЛТИЙСКОГО

Карта границ населенных пунктов (в том числе границ образуемых населенных пунктов), входящих в состав городского округа *

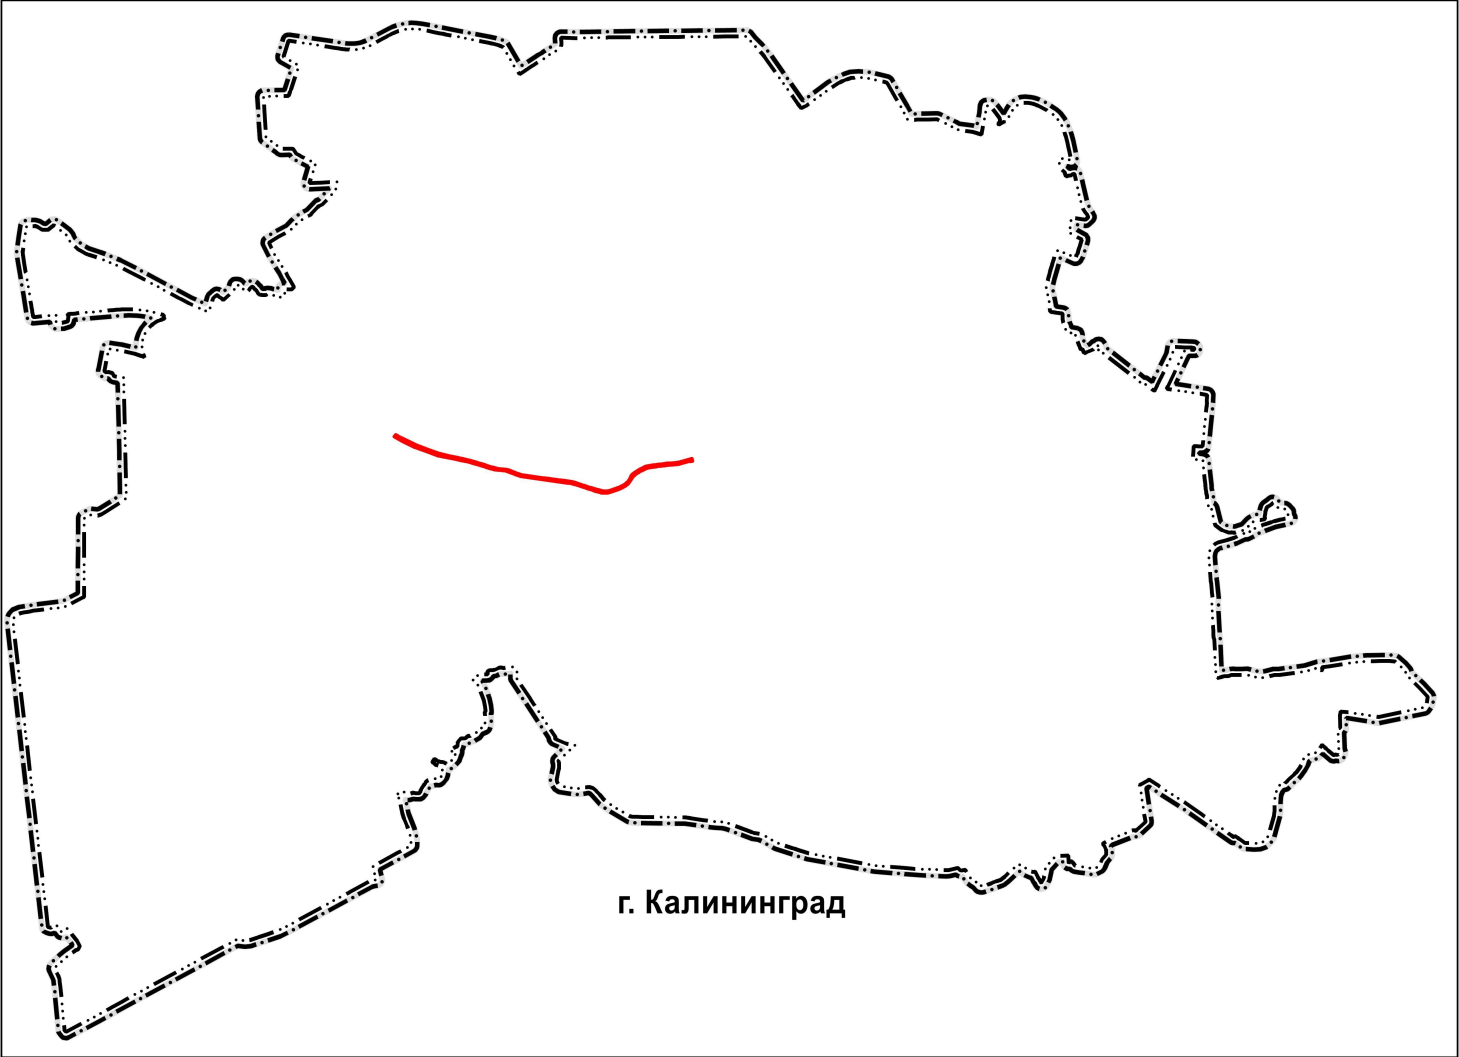

УСЛОВНЫЕ ОБОЗНАЧЕНИЯ

Границы территорий г. Калининграда, в отношении которых вносятся изменения

Территориальная граница

существующие

Граница населенного пункта

Граница городского округа

* Проектом внесения изменений не предусмотрены, графические материалы действуют в редакции генерального плана городского округа «Город Калининград», утвержденного постановлением Правительства Калининградской области от 06.07.2016 № 225 (с изменениями, внесенными решениями городского Совета депутатов Калининграда от 01.02.2017 № 16, от 06.04.2017 № 75, от 14.06.2017 № 140, от 14.06.2017 № 141, от 14.06.2017 № 142, от 14.06.2017 № 143, от 05.07.2017 № 166, от 13.09.2017 № 215, от 11.10.2017 № 230, постановлениями Правительства Калининградской области от 25.10.2017 № 569, от 19.12.2017 № 689, от 19.06.2018 № 357, от 19.07.2018 № 420, от 07.11.2018 № 660, от 09.11.2018 № 664, от 17.01.2019 № 11, от 11.03.2019 № 169, от 16.05.2019 № 341, от 16.05.2019 № 347, от 17.02.2020 № 74, от 05.08.2021 № 474, приказом Министерства градостроительной политики Калининградской области от 17.06.2024 № 197, приказами Министерства градостроительной политики Калининградской области от 20.03.2025 № 67, от 12.05.2025 № 138).

					Заказчик: Комитет городского развития и цифровизации администрации городского округа «Город Калининград»		заказ: № 0335300000225000170	
					ГМ			
					Городской округ «Город Калининград»			
Изм.	Кол.уч.	Лист	№ док.	Подп.	Дата	Генеральный план городского округа «Город Калининград»		
Директор			Фатхуллин И.А.			Стадия	Лист	Листов
Нач.отд.			Рубцова А.С.			ГП	1	7
Проектир.			Хузаева Л.Р.			Карта границ населенных пунктов (в том числе границ образуемых населенных пунктов), входящих в состав городского округа		
						ООО «ГК-групп» Казань, 2025 г.		