


ПРОЕКТ ВНЕСЕНИЯ ИЗМЕНЕНИЙ В ГЕНЕРАЛЬНЫЙ ПЛАН ГОРОДСКОГО ОКРУГА «ГОРОД КАЛИНИНГРАД» ПРИМЕНИТЕЛЬНО К ЧАСТИ ГОРОДА КАЛИНИНГРАДА В ГРАНИЦАХ ЭЛЕМЕНТА ПЛАНИРОВОЧНОЙ СТРУКТУРЫ – ПЕРЕКРЕСТКА УЛ. МАЙСКОЙ И УЛ. ПАРТИЗАНА ЖЕЛЕЗНЯКА

Карта границ населенных пунктов (в том числе границ образуемых населенных пунктов), входящих в состав городского округа *

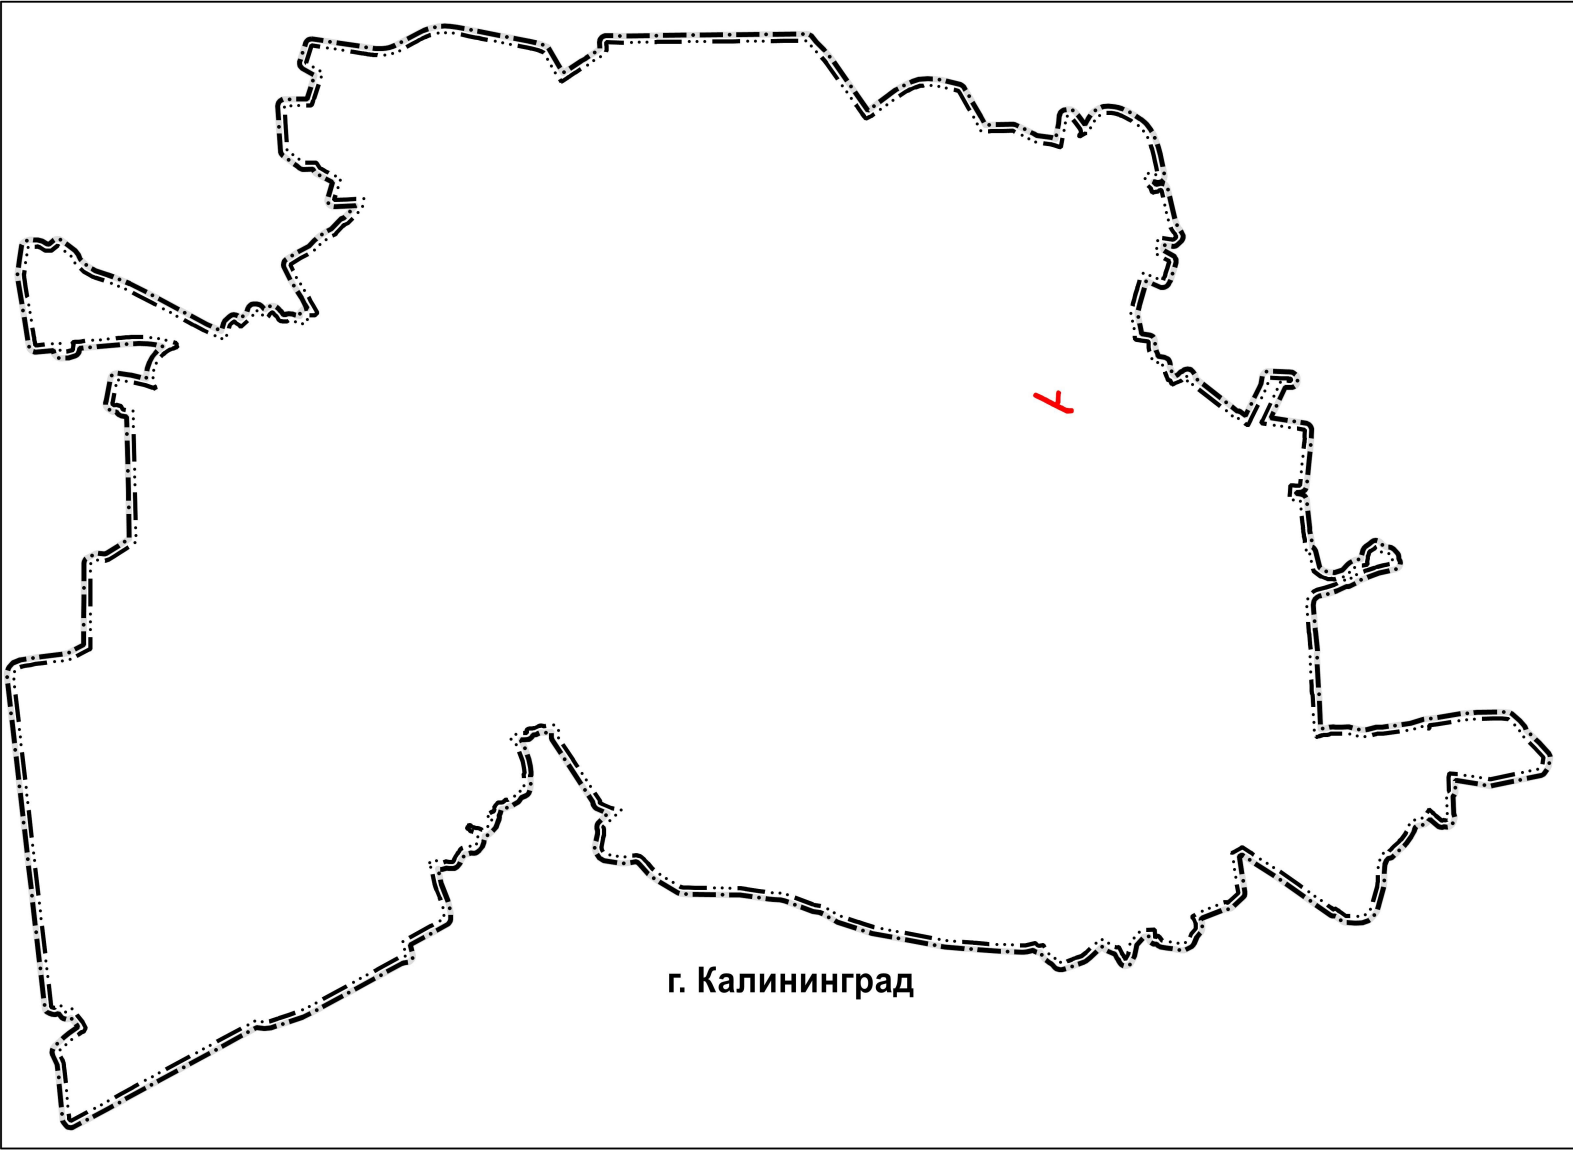

УСЛОВНЫЕ ОБОЗНАЧЕНИЯ

☐ Границы территорий г. Калининграда, в отношении которых вносятся изменения

Территориальная граница

существующие

—...— Граница населенного пункта

— • — Граница городского округа

г. Калининград

					Заказчик: Комитет городского развития и цифровизации администрации городского округа «Город Калининград»		заказ: № 03353000022500017	
					ГМ			
					Городской округ «Город Калининград»			
Изм.	Коп.уч.	Лист	№ док	Подп.	Дата	Стадия	Лист	Листов
Директор	Фатуллин И.А.					ГП	1	3
Нач.отд.	Рубцова А.С.							
Проектир.	Хузеева Л.Р.							
Карта границ населенных пунктов (в том числе границ образующих населенных пунктов), входящие в состав городского округа						ООО "ТК-групп" Казань, 2025 г.		

Проектом внесения изменений не предусмотрены, графические материалы действуют в редакции генерального плана городского округа «Город Калининград», утвержденного постановлением Правительства Калининградской области от 06.07.2016 № 225 с изменениями, внесенными решениями городского Совета депутатов Калининграда от 01.02.2017 № 16, от 06.04.2017 № 75, от 14.06.2017 № 140, от 14.06.2017 № 141, от 14.06.2017 № 142, от 14.06.2017 № 143, от 05.07.2017 № 166, от 13.09.2017 № 215, от 11.10.2017 № 230, постановлениями Правительства Калининградской области от 25.10.2017 № 569, от 19.12.2017 № 689, от 19.06.2018 № 357, от 19.07.2018 № 420, от 07.11.2018 № 660, от 09.11.2018 № 664, от 17.01.2019 № 11, от 11.03.2019 № 169, от 16.05.2019 № 341, от 16.05.2019 № 347, от 17.02.2020 № 74, от 05.08.2021 № 474, приказом Министерства градостроительной политики Калининградской области от 17.06.2024 № 197, приказами Министерства градостроительной политики Калининградской области от 20.03.2025 № 67, от 12.05.2025 № 138).