


ПРОЕКТ ВНЕСЕНИЯ ИЗМЕНЕНИЙ В ГЕНЕРАЛЬНЫЙ ПЛАН ГОРОДСКОГО ОКРУГА «ГОРОД КАЛИНИНГРАД» ПРИМЕНИТЕЛЬНО К ЧАСТИ ГОРОДА КАЛИНИНГРАДА В ГРАНИЦАХ ЭЛЕМЕНТА ПЛАНИРОВОЧНОЙ СТРУКТУРЫ – УЛ. ОЛИМПИЙСКОЙ

Сводная карта планируемого размещения всех объектов местного значения городского округа *

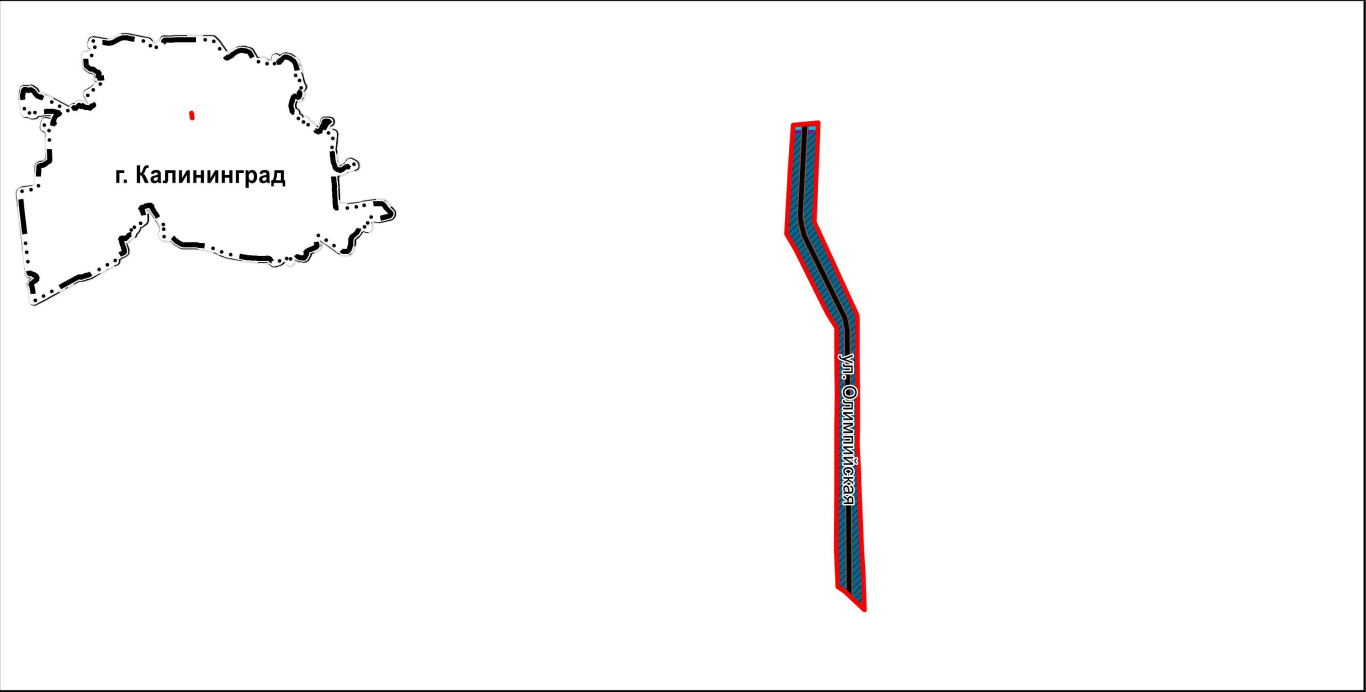

УСЛОВНЫЕ ОБОЗНАЧЕНИЯ

 Границы территории г. Калининграда, в отношении которой вносятся изменения

планируемые **Функциональные зоны**

 **Зона транспортной инфраструктуры**
Предназначена преимущественно для размещения объектов автомобильного транспорта (АЗС, СГЗС, ЭАЗС и т.п.), объектов железнодорожного транспорта, объектов воздушного транспорта, объектов водного транспорта, объектов трубопроводного транспорта, объектов транспортной инфраструктуры иных видов, объектов улично-дорожной сети и сопутствующих объектов

Планируемые к размещению объекты капитального строительства местного значения

реконструкция **Улично-дорожная сеть городского населенного пункта**

 Улицы и дороги местного значения

Планируемые к размещению объекты капитального строительства местного значения **

реконструкция планируемые **Распределительные трубопроводы для транспортировки газа**

 Газопровод распределительный высокого давления

Улично-дорожная сеть городского населенного пункта

 Дорожка велосипедная

* Проектом внесения изменений не предусмотрены, графические материалы действуют в редакции генерального плана городского округа «Город Калининград», утвержденного постановлением Правительства Калининградской области от 06.07.2016 № 225 (с изменениями, внесенными решениями городского Совета депутатов Калининграда от 01.02.2017 № 16, от 06.04.2017 № 75, от 14.06.2017 № 140, от 14.06.2017 № 141, от 14.06.2017 № 142, от 14.06.2017 № 143, от 05.07.2017 № 166, от 13.09.2017 № 215, от 11.10.2017 № 230, постановлением Правительства Калининградской области от 25.10.2017 № 569, от 19.12.2017 № 689, от 19.06.2018 № 357, от 19.07.2018 № 420, от 07.11.2018 № 660, от 09.11.2018 № 664, от 17.01.2019 № 11, от 11.03.2019 № 169, от 16.05.2019 № 341, от 16.05.2019 № 347, от 17.02.2020 № 74, от 05.08.2021 № 474, приказом Министерства градостроительной политики Калининградской области от 17.06.2024 № 197, приказами Министерства градостроительной политики Калининградской области от 20.03.2025 № 67, от 12.05.2025 № 138).

** Отображаются в целях информационной целостности документа и утверждению в составе генерального плана не подлежат

						Заказчик: Комитет городского развития и цифровизации администрации городского округа «Город Калининград»		заказ: № 0335300000225000170	
						ГМ			
						Городской округ «Город Калининград»			
Изм.	Кол.уч.	Лист	№ док	Подп.	Дата	Генеральный план городского округа «Город Калининград»	Стадия	Лист	Листов
Директор	Фатхуллин И.А.						ГП	2	3
Нач.отд	Рубцова А.С.								
Проектир.	Хузеева Л.Р.								
						Сводная карта планируемого размещения всех объектов местного значения городского округа	ООО "ГК-групп" Казань, 2025 г.		