


Схема расположения границ публичного сервитута

Публичный сервитут
в целях прокладки инженерных сетей

Местоположение публичного сервитута:

Калининградская область, г. Калининград,
ул. Аллея смелых

Площадь публичного сервитута: 3969 кв.м			
Обозначение характерных точек границ	Местная система координат МСК-39 Метод определения координат: геодезический Координаты, м		Средняя квадратическая погрешность положения характерной точки (Мп), м
	X	Y	
	2	3	
1	2	3	4
1	349866.05	1189902.64	0.10
2	349832.72	1189946.73	0.10
3	349839.91	1189956.03	0.10
4	349881.15	1190017.62	0.10
5	349911.42	1189986.64	0.10
6	349915.31	1189982.23	0.10
7	349890.94	1189955.75	0.10
8	349881.35	1189953.31	0.10
9	349882.29	1189949.42	0.10
1	349866.05	1189902.64	0.10

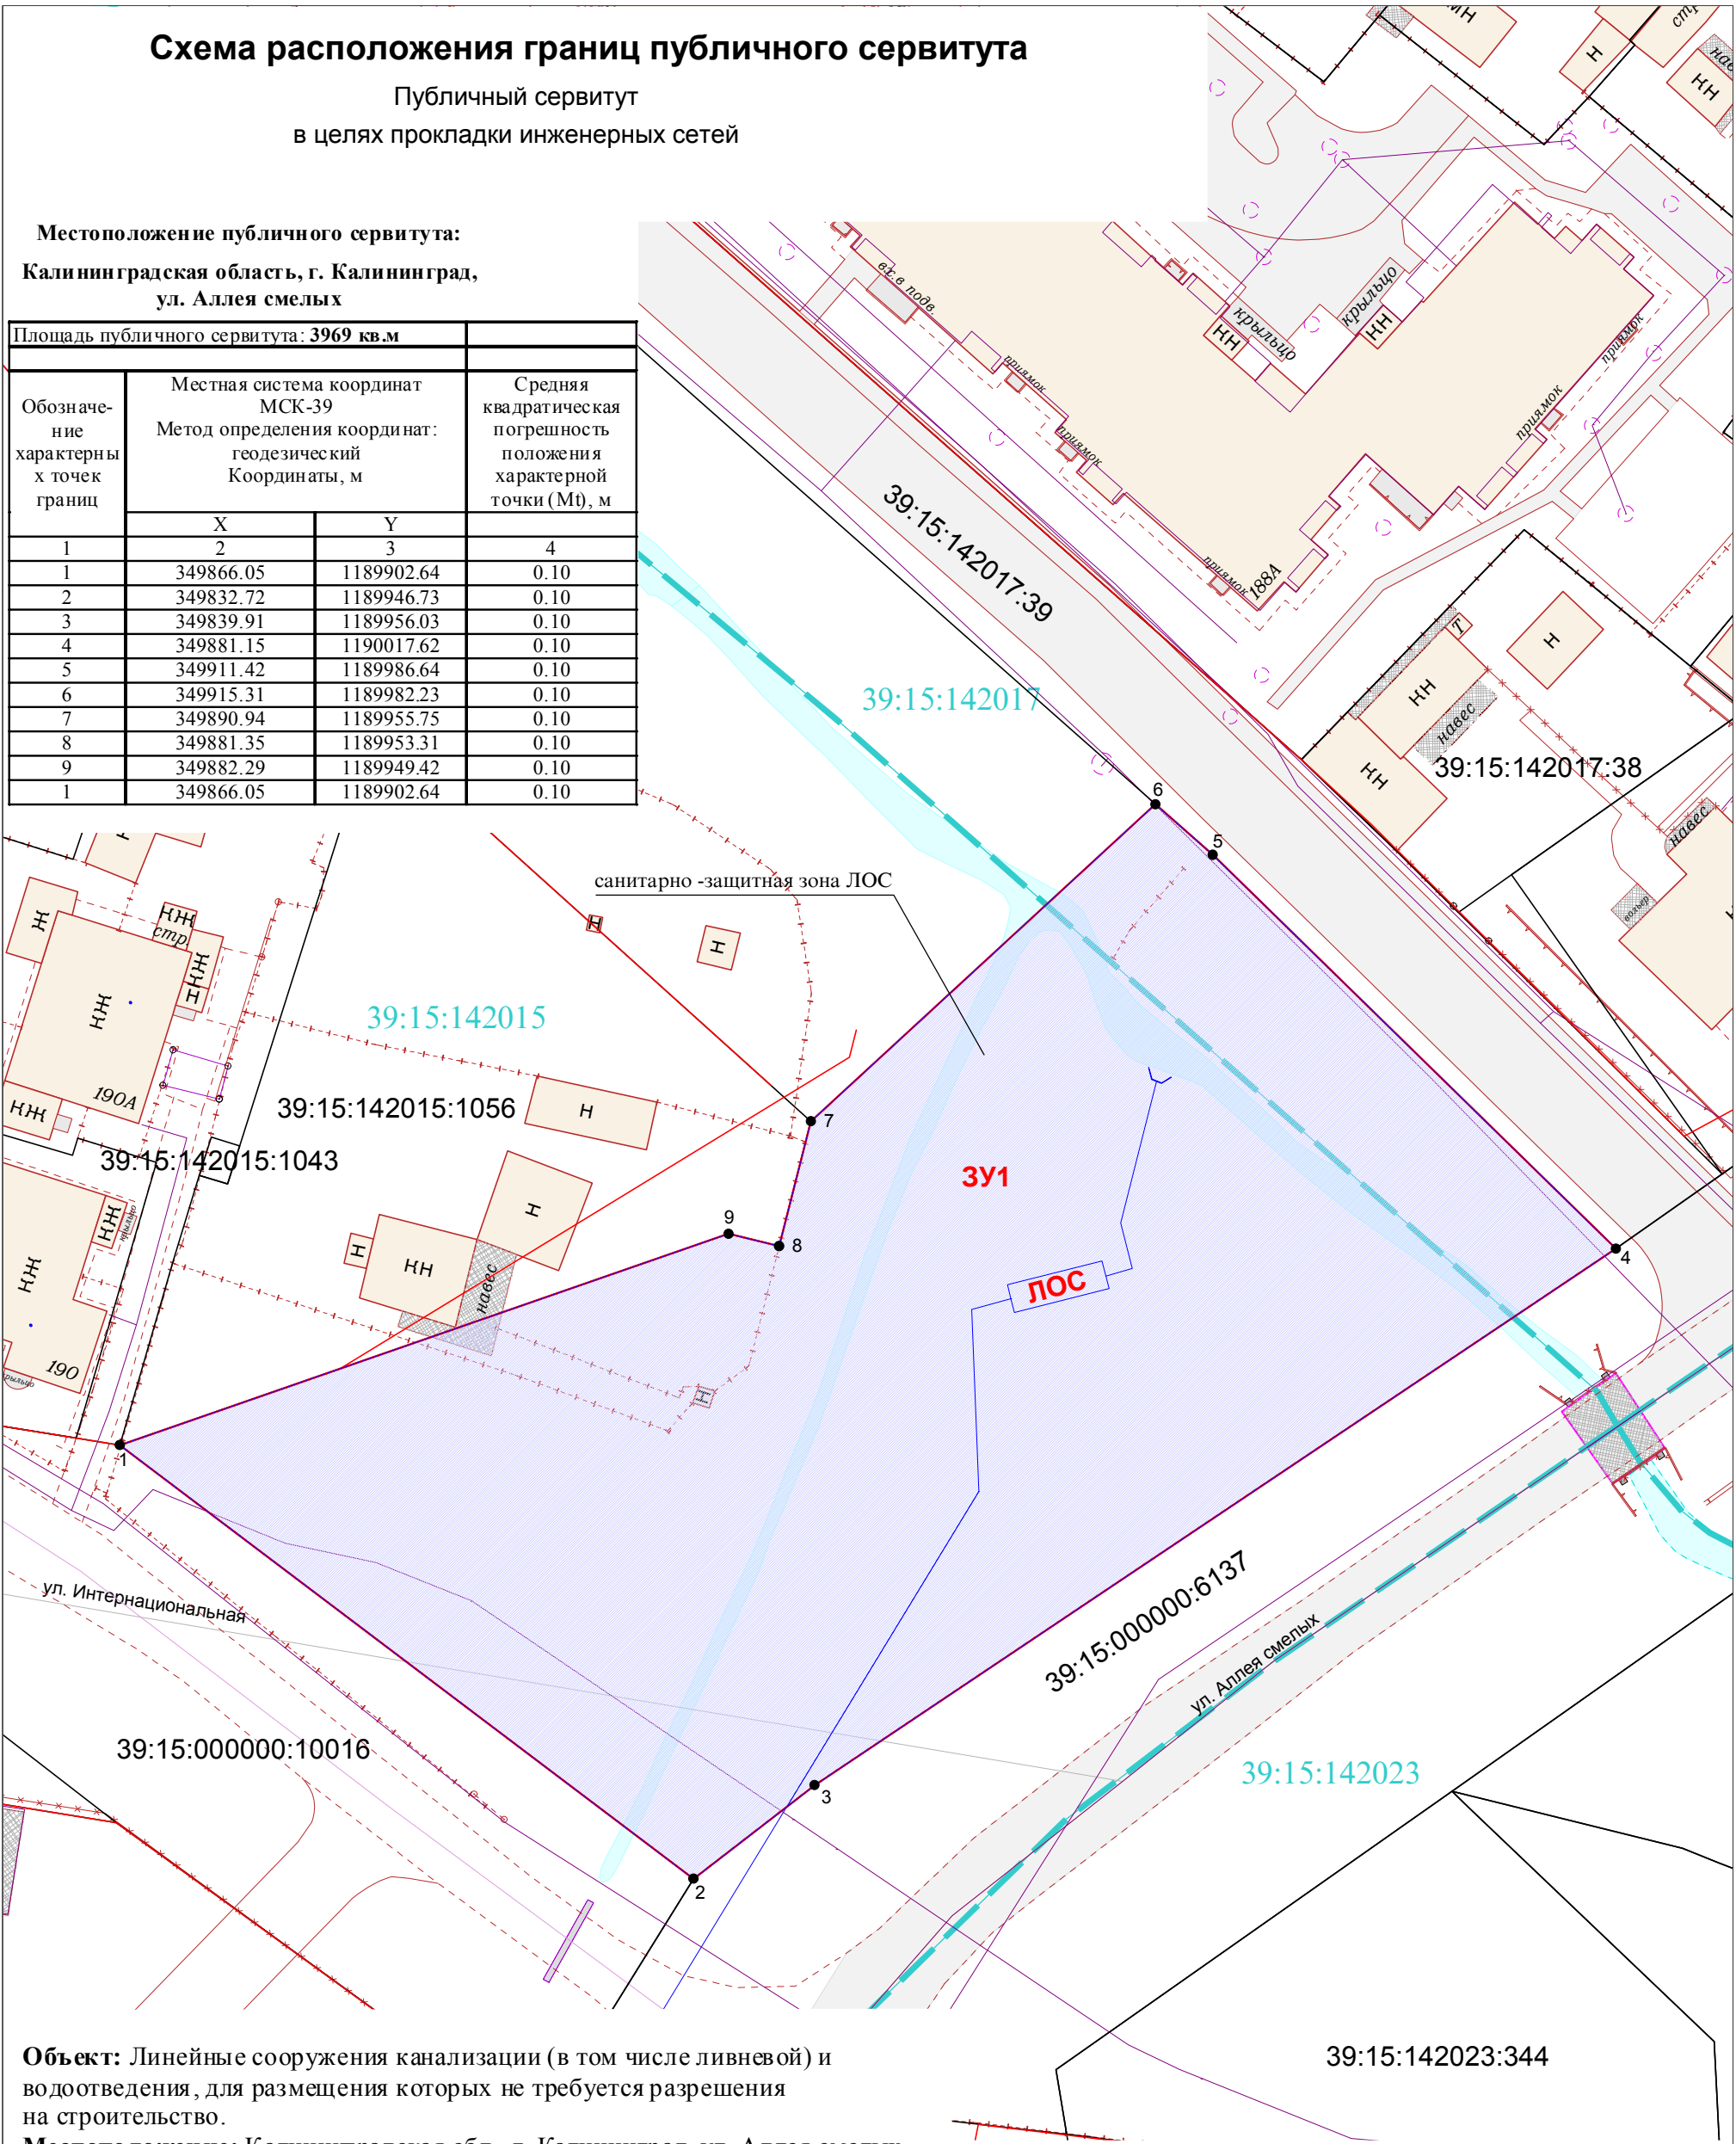

Объект: Линейные сооружения канализации (в том числе ливневой) и водоотведения, для размещения которых не требуется разрешения на строительство.
Местоположение: Калининградская обл., г. Калининград, ул. Аллея смелых
Площадь земельного участка: 3969 кв.м
Категория земель: земли населенных пунктов
Разрешенное использование: для прокладки инженерных сетей в рамках реализации проекта «Реконструкция ул. Аллея смелых в г. Калининграде. 3-й этап – от ул. Муромской до ул. Н. Карамзина (включая перекресток). Реконструкция ул. Аллея смелых в г. Калининграде. 4-й этап – от ул. Н. Карамзина до автомобильной дороги Южный обход г. Калининграда».

- 1
- Используемые условные знаки и обозначения:
- границы публичного сервитута;
- характерная точка границы образуемого публичного сервитута и ее номер;
- существующая часть границы ЗУ, по сведениям ЕГРН;
- граница кадастрового квартала;
- номер кадастрового квартала;
- кадастровые номера земельных участков;
- проектируемый объект и его санитарно-защитная зона

Заявка 04551-21			Масштаб 1:500		Система координат МСК-39		© МП «Городской центр геодезии» городского округа «Город Калининград»  Геоцентр
Директор	Глеза Л.И.		14.09.23	Кадастровый квартал 39:15:142015, 39:15:142017			
Должность	Фамилия	Подпись	Дата				