


Схема расположения границ публичного сервитута	
---	--

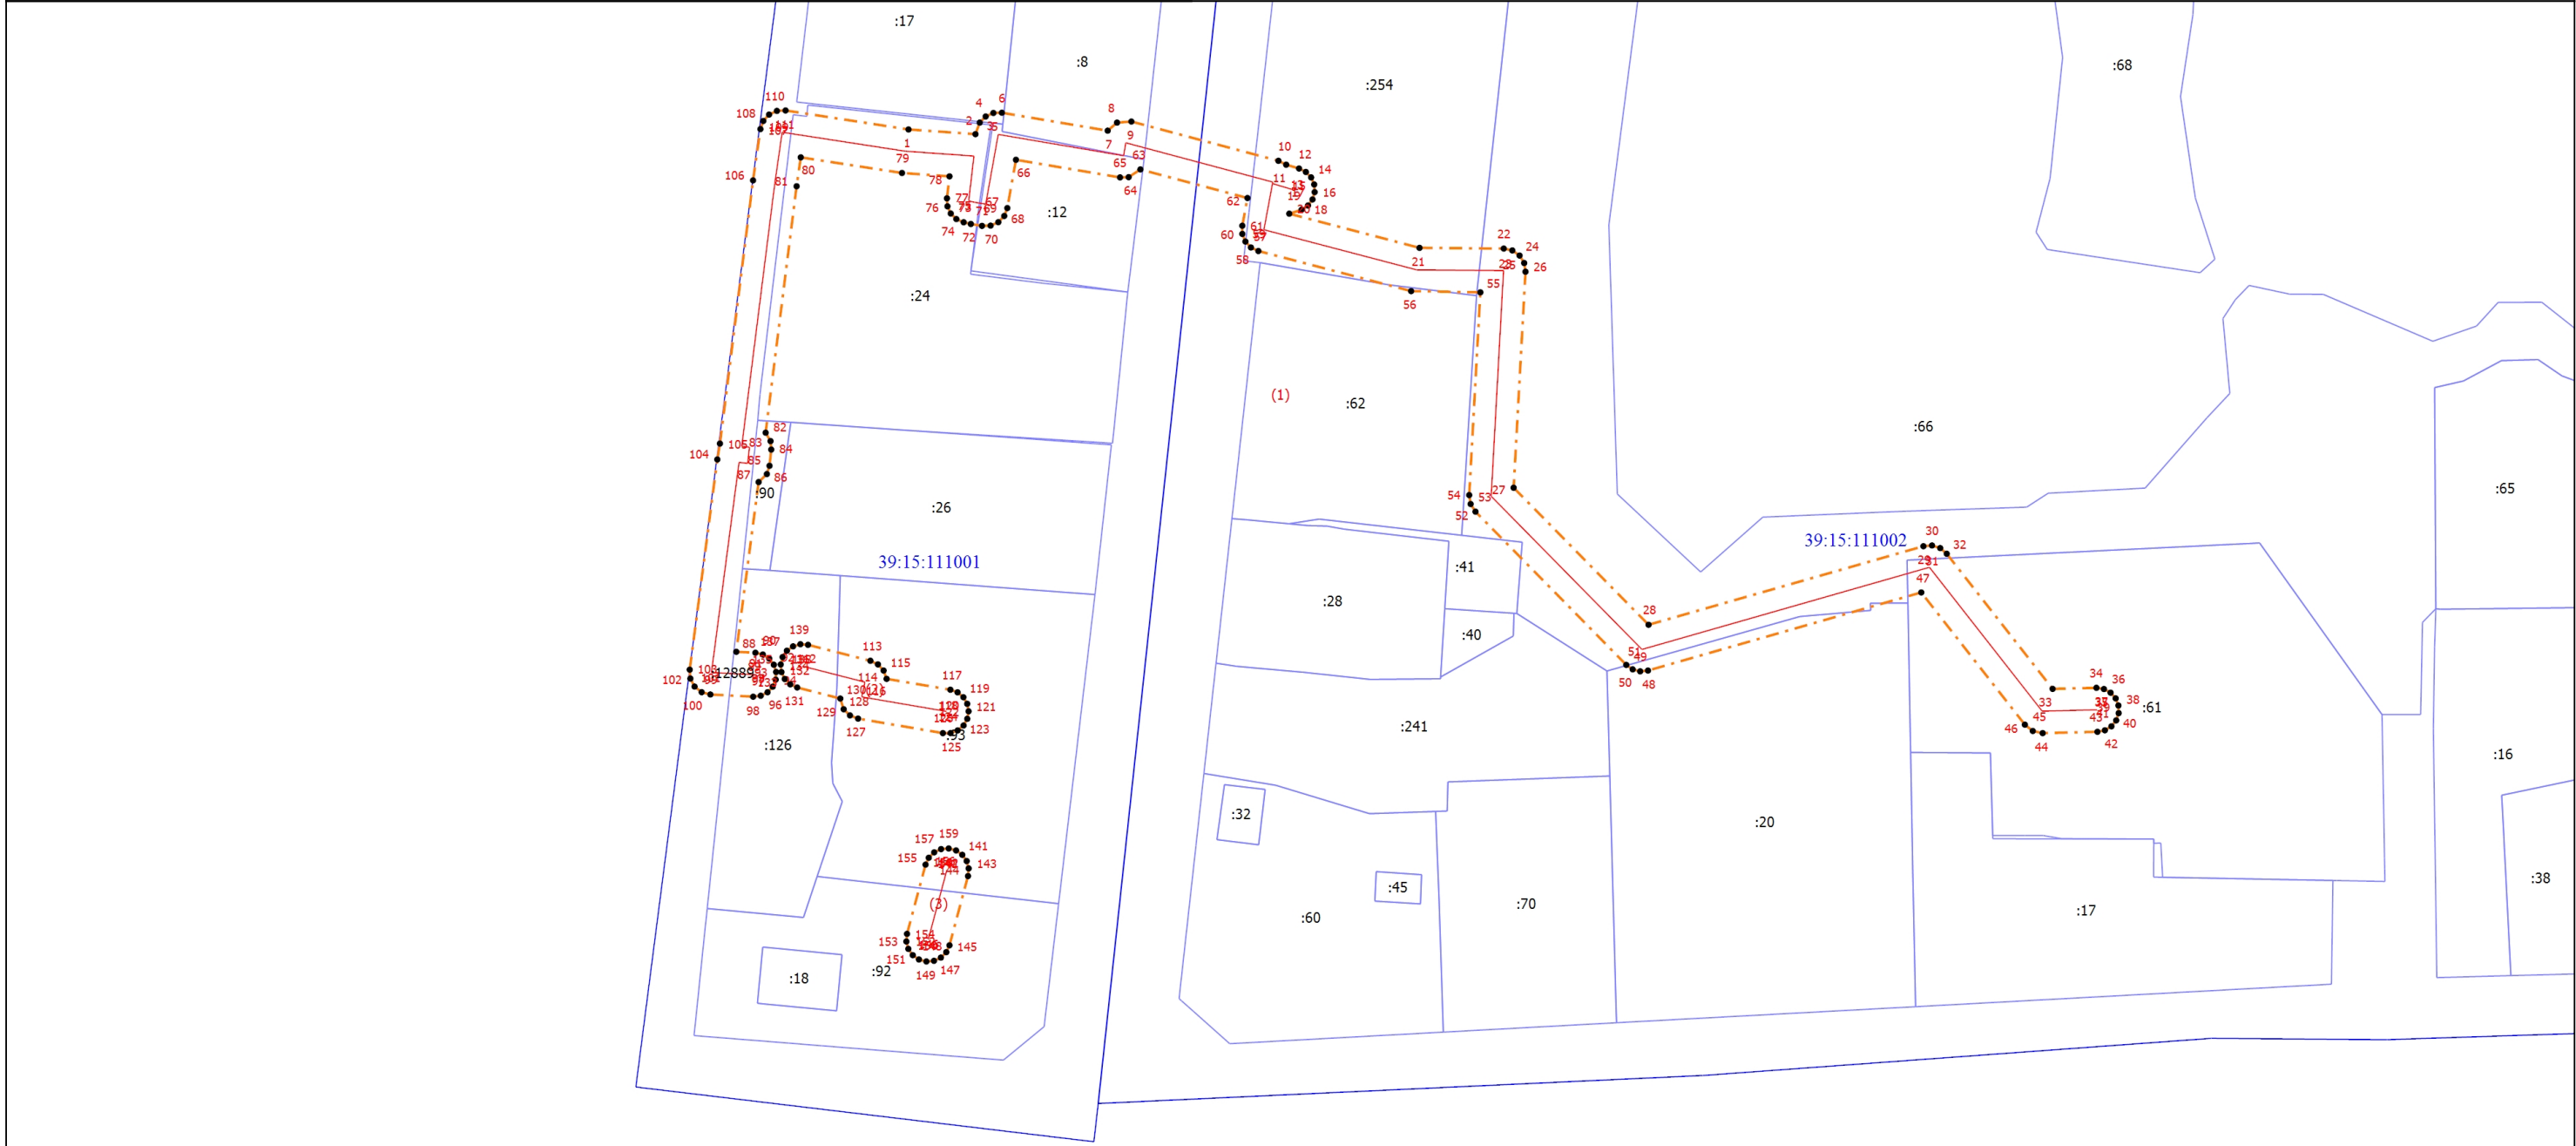

Масштаб 1:900

Условные обозначения

- | | |
|--------------|---|
| 1 | - Обозначение новой характерной точки |
| • | - Характерная точка границы, сведения о которой позволяют однозначно определить ее положение на местности |
| ----- | - Граница публичного сервитута |
| _____ | - Граница сооружения |
| :8 | - Кадастровый номер земельного участка |
| _____ | - Граница земельного участка |
| 39:15:111001 | - Номер кадастрового квартала |
| _____ | - Граница кадастрового квартала |

Подпись _____ Дата "_____" _____ г.

Дата " _____ " _____ Г.

Место для оттиска печати (при наличии) лица, составившего описание местоположения границ объекта