


ПРОЕКТ ВНЕСЕНИЯ ИЗМЕНЕНИЙ В ГЕНЕРАЛЬНЫЙ ПЛАН ГОРОДСКОГО ОКРУГА «ГОРОД КАЛИНИНГРАД» ПРИМЕНИТЕЛЬНО
К ЧАСТИ ГОРОДА КАЛИНИНГРАДА В ГРАНИЦАХ ЭЛЕМЕНТА ПЛАНИРОВОЧНОЙ СТРУКТУРЫ – УЛ. ОЛИМПИЙСКОЙ
Карта территорий, подверженных риску возникновения ЧС природного и техногенного характера

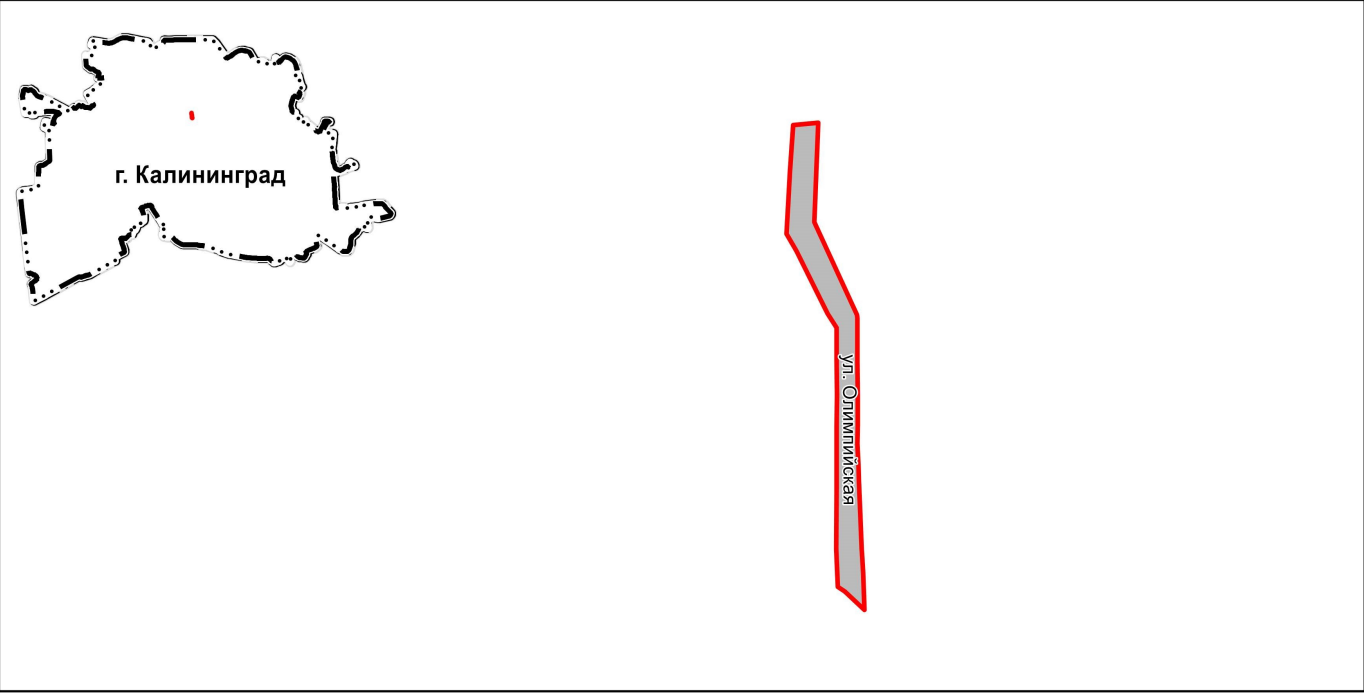

УСЛОВНЫЕ ОБОЗНАЧЕНИЯ

-  Границы территории г. Калининграда, в отношении которой вносятся изменения
-  Территориальная граница
-  Граница городского округа
-  Граница населенного пункта г. Калининград

						Заказчик: Комитет городского развития и цифровизации администрации городского округа «Город Калининград»		заказ: № 0335300000225000170		
						ГМ				
						Городской округ «Город Калининград»				
Изм.	Кол.уч.	Лист	№ док	Подп.	Дата	Генеральный план городского округа «Город Калининград»		Стадия	Лист	Листов
Директор	Фатхуллин И.А.				ГП			4	4	
Нач.отд	Рубцова А.С.					Карта территорий, подверженных риску возникновения ЧС природного и техногенного характера		ООО "ГК-групп" Казань, 2025 г.		
Проектир.	Хузеева Л.Р.									