




ПРОЕКТ ВНЕСЕНИЯ ИЗМЕНЕНИЙ В ГЕНЕРАЛЬНЫЙ ПЛАН ГОРОДСКОГО ОКРУГА «ГОРОД КАЛИНИНГРАД» ПРИМЕНИТЕЛЬНО К ЧАСТИ ГОРОДА КАЛИНИНГРАДА В ГРАНИЦАХ УЛ. БЛАГОВЕЩЕНСКАЯ - УЛ. СУЗДАЛЬСКАЯ - УЛ. СТРЕЛЕЦКАЯ - УЛ. МОЛОДОЙ ГВАРДИИ


Карта планируемого размещения объектов местного значения городского округа «Город Калининград», планируемых объектов федерального и регионального значения







УСЛОВНЫЕ ОБОЗНАЧЕНИЯ









-  Границы территории г. Калининграда, в отношении которой вносятся изменения
-  Водоем (озеро, пруд, обводненный карьер, водохранилище)
-  Водоток (река, ручей, канал)


Объекты капитального строительства регионального значения

-  Лечебно-профилактическая медицинская организация, оказывающая медицинскую помощь в амбулаторных условиях и (или) в условиях дневного стационара

Планируемые к размещению объекты капитального строительства местного значения

-  Дошкольная общеобразовательная организация
-  Стационарные организации социального обслуживания
-  Пункт редуцирования газа (ПРГ)
-  Мостовое сооружение

-  Улицы и дороги местного значения
-  Дорожка велосипедная
-  Автобусная линия
-  Троллейбусная линия
-  Трамвайная линия
-  Газопровод распределительный среднего давления
-  Канализация самотечная
-  Канализация дождевая самотечная закрытая

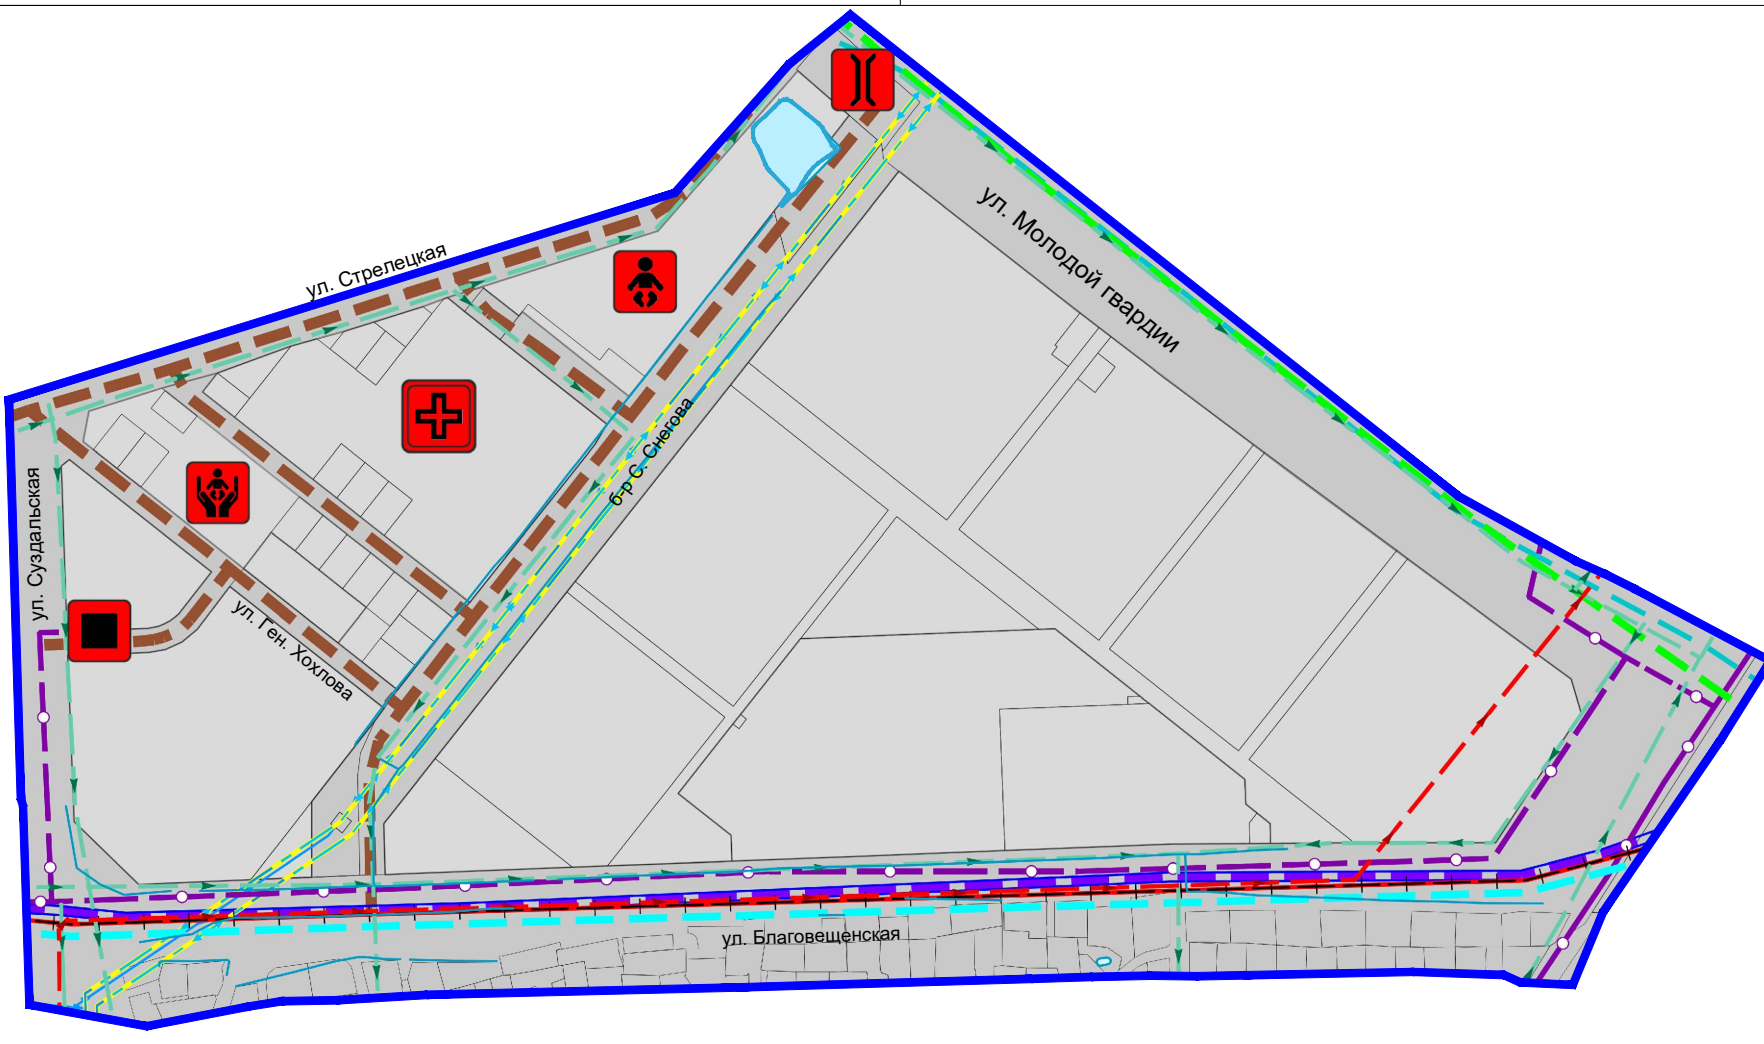

						Проект внесения изменений в Генеральный план городского округа «Город Калининград» выполнено применительно к части города Калининграда в границах ул. Благовещенская - ул. Суздальская - ул. Стрелецкая - ул. Молодой гвардии			
Изм.	Кол.уч.	Лист	№ док	Подп.	Дата	Материалы по обоснованию	Стадия	Лист	Листов
							ГП		
Директор	Косенкова М.В.				10.25	Карта планируемого размещения объектов местного значения городского округа «Город Калининград», планируемых объектов федерального и регионального значения	ООО "НИКОР ПРОЕКТ"		
Исполнил	Граф Д.Д.				10.25				