


# Схема расположения границ публичного сервитута

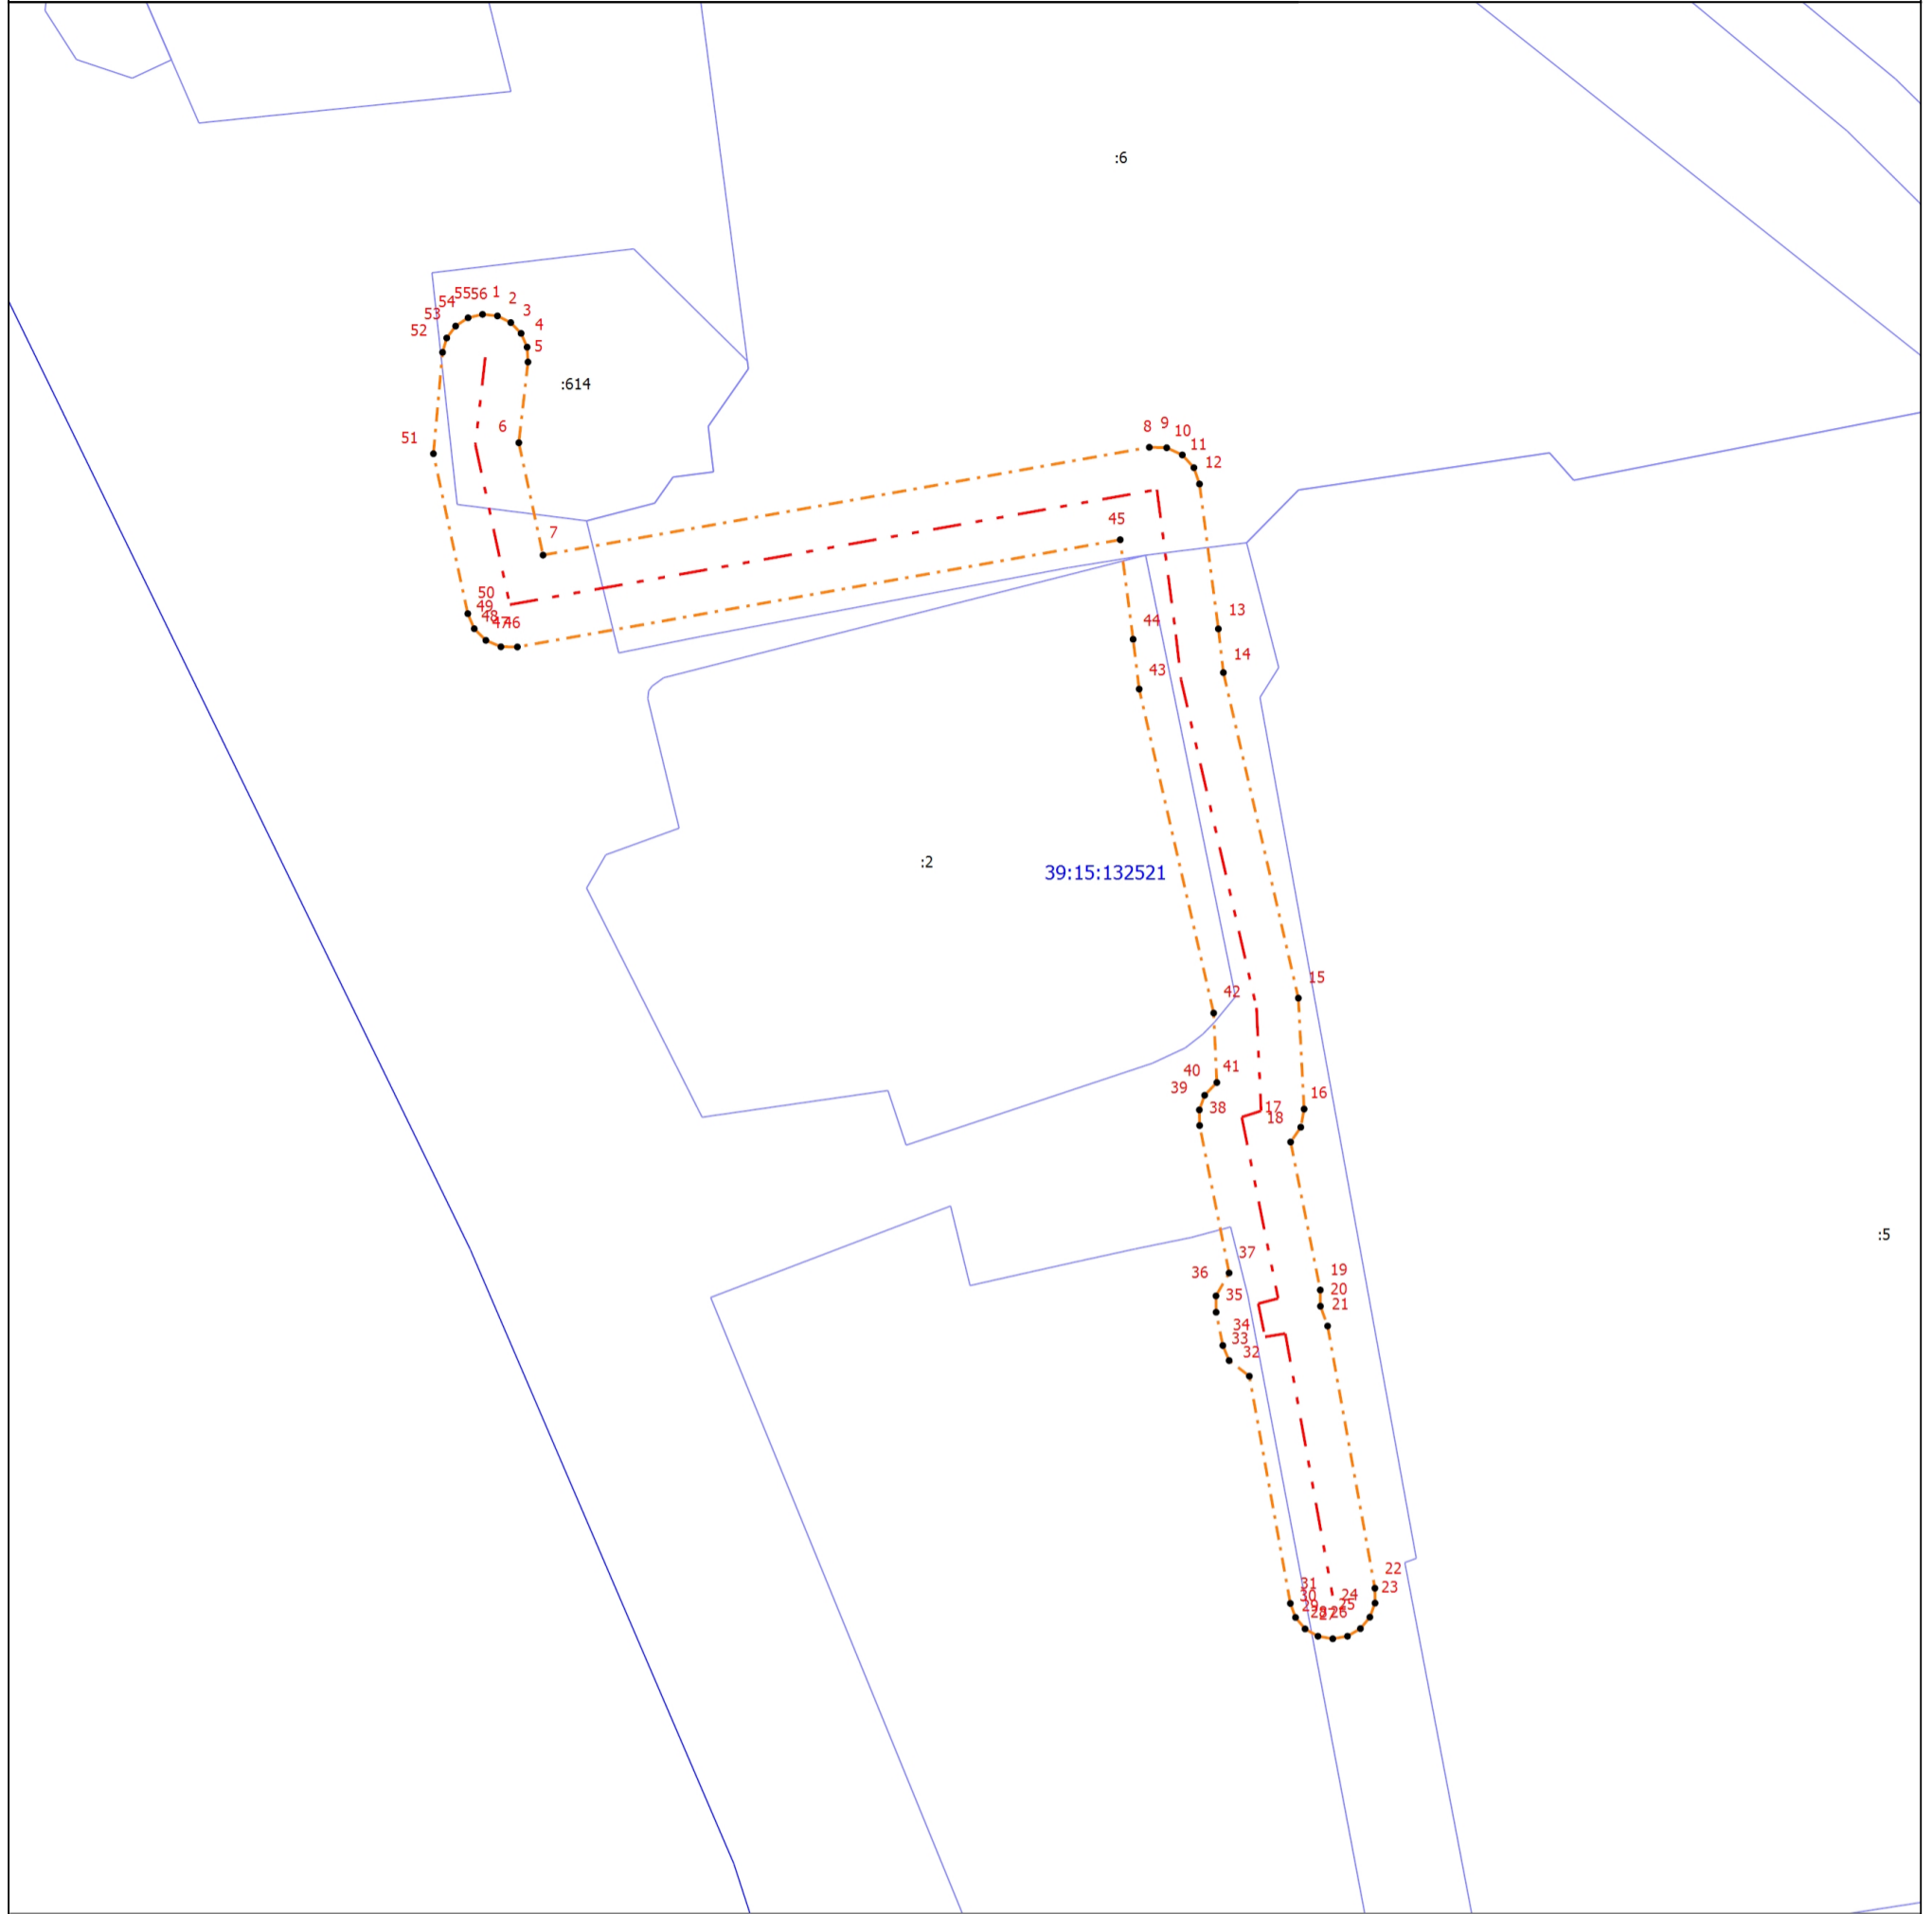

Масштаб 1:500

**Условные обозначения**

- 1** - Обозначение новой характерной точки
- - Характерная точка границы земельного участка, сведения ЕГРН о которой соответствуют требованиям, установленным в соответствии с частью 13 статьи 22 Федерального закона от 13 июля 2015 г. N 218-ФЗ "О государственной регистрации недвижимости"
- - Граница публичного сервитута
- :6** - Кадастровый номер
- - Граница земельного участка
- - Граница сооружения
- 39:15:132521** - Номер кадастрового квартала
- - Граница кадастрового квартала

Подпись \_\_\_\_\_

Дата " \_\_\_\_ " \_\_\_\_\_ г.

Место для оттиска печати (при наличии) лица, составившего описание местоположения границ объекта