


ВНЕСЕНИЕ ИЗМЕНЕНИЙ В ГЕНЕРАЛЬНЫЙ ПЛАН ГОРОДСКОГО ОКРУГА «ГОРОД КАЛИНИНГРАД» ПРИМЕНИТЕЛЬНО К ЧАСТИ ГОРОДА КАЛИНИНГРАД В ГРАНИЦАХ УЛ. ОКТЯБРЬСКАЯ - НАБ. ГЕНЕРАЛА КАРБЫШЕВА - 2-Я ЭСТАКАДА - УЛ. ГЕНЕРАЛА ПАВЛОВА

Карта современного использования территории городского округа

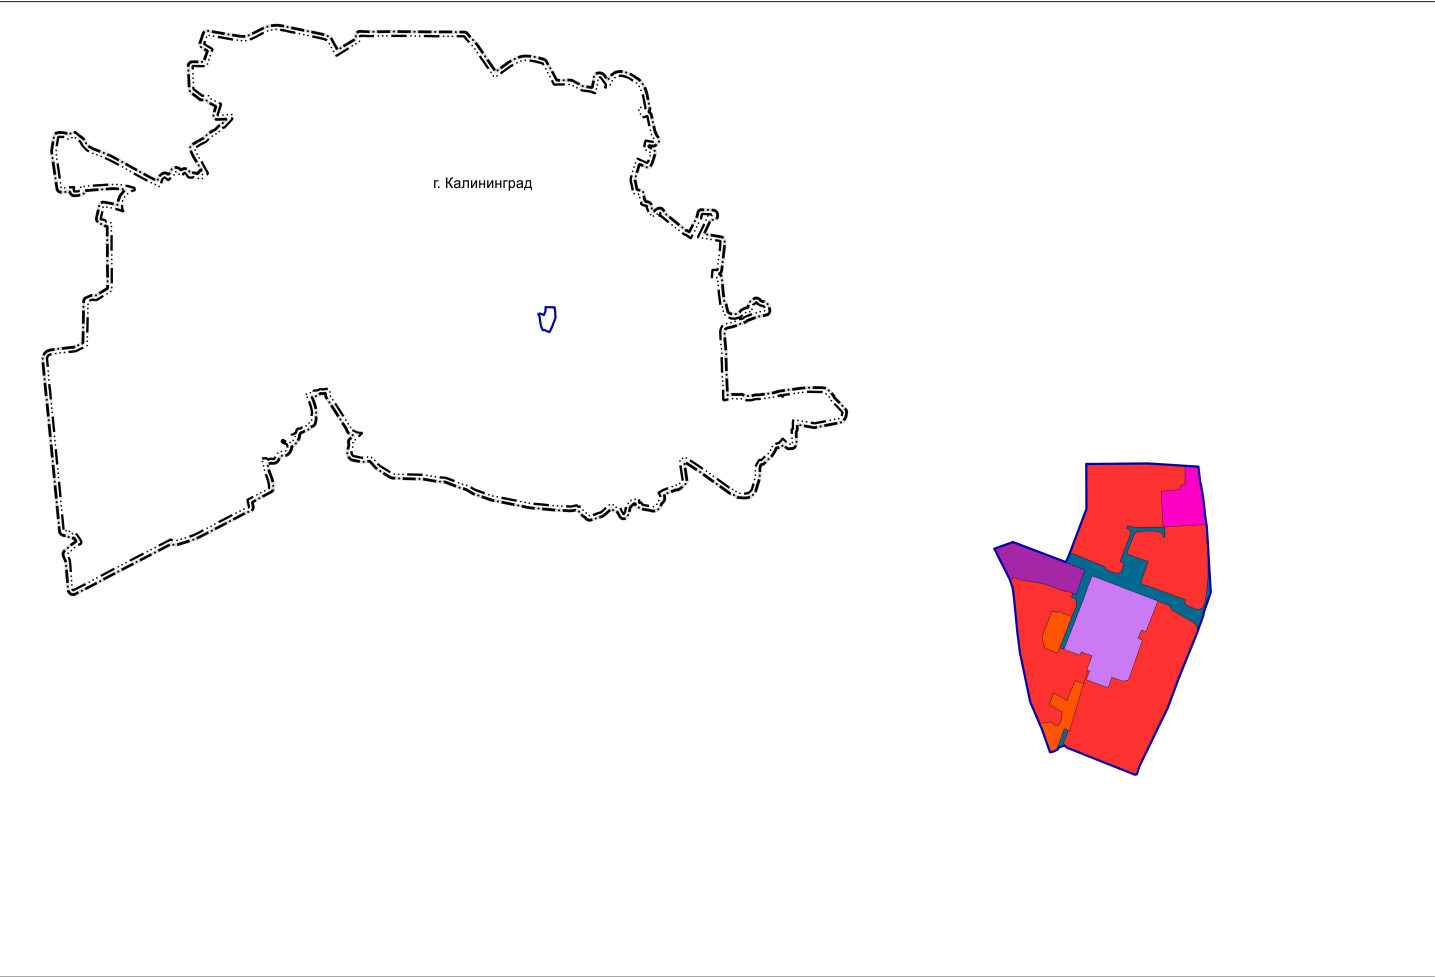

Граница территории г. Калининградв отношении которого вносятся изменения

Территориальная граница

Граница городского округа

Граница населенного пункта г. Калининград

Функциональные зоны

Зона застройки среднеэтажными жилыми домами (от 5 до 8 этажей, включая мансардный)

Зона застройки многоэтажными жилыми домами (9 этажей и более)

Общественно-деловые зоны

Зона специализированной общественной застройки

Многофункциональная общественно-деловая зона

Зона транспортной инфраструктуры

						Внесение изменений в Генеральный план			
						Городской округ "Город Калининград"			
Изм.	Кол.уч.	Лист	№ док	Подп.	Дата	Внесение изменений в Генеральный план городского округа «Город Калининград», применительно к части города Калининграда в границах ул. Октябрьский – наб. Генерала Карбышева – 2-я эстакада – ул. Генерала Павлова	Стадия	Лист	Листов
Директор			Фатхуллин И.А.				ГП	2.4	4
Нач.отд			Рубцова А.С.						
Проектир.			Хузеева Л.Р.			Карта современного использования территории городского округа	ООО "ГК-групп" Казань, 2025 г.		

*Отображаются в целях информационной целостности документа и утверждению в составе генерального плана не подлежат