


Согласовано


Взам. инв. №

Подп. и дата


Инв. № подл.

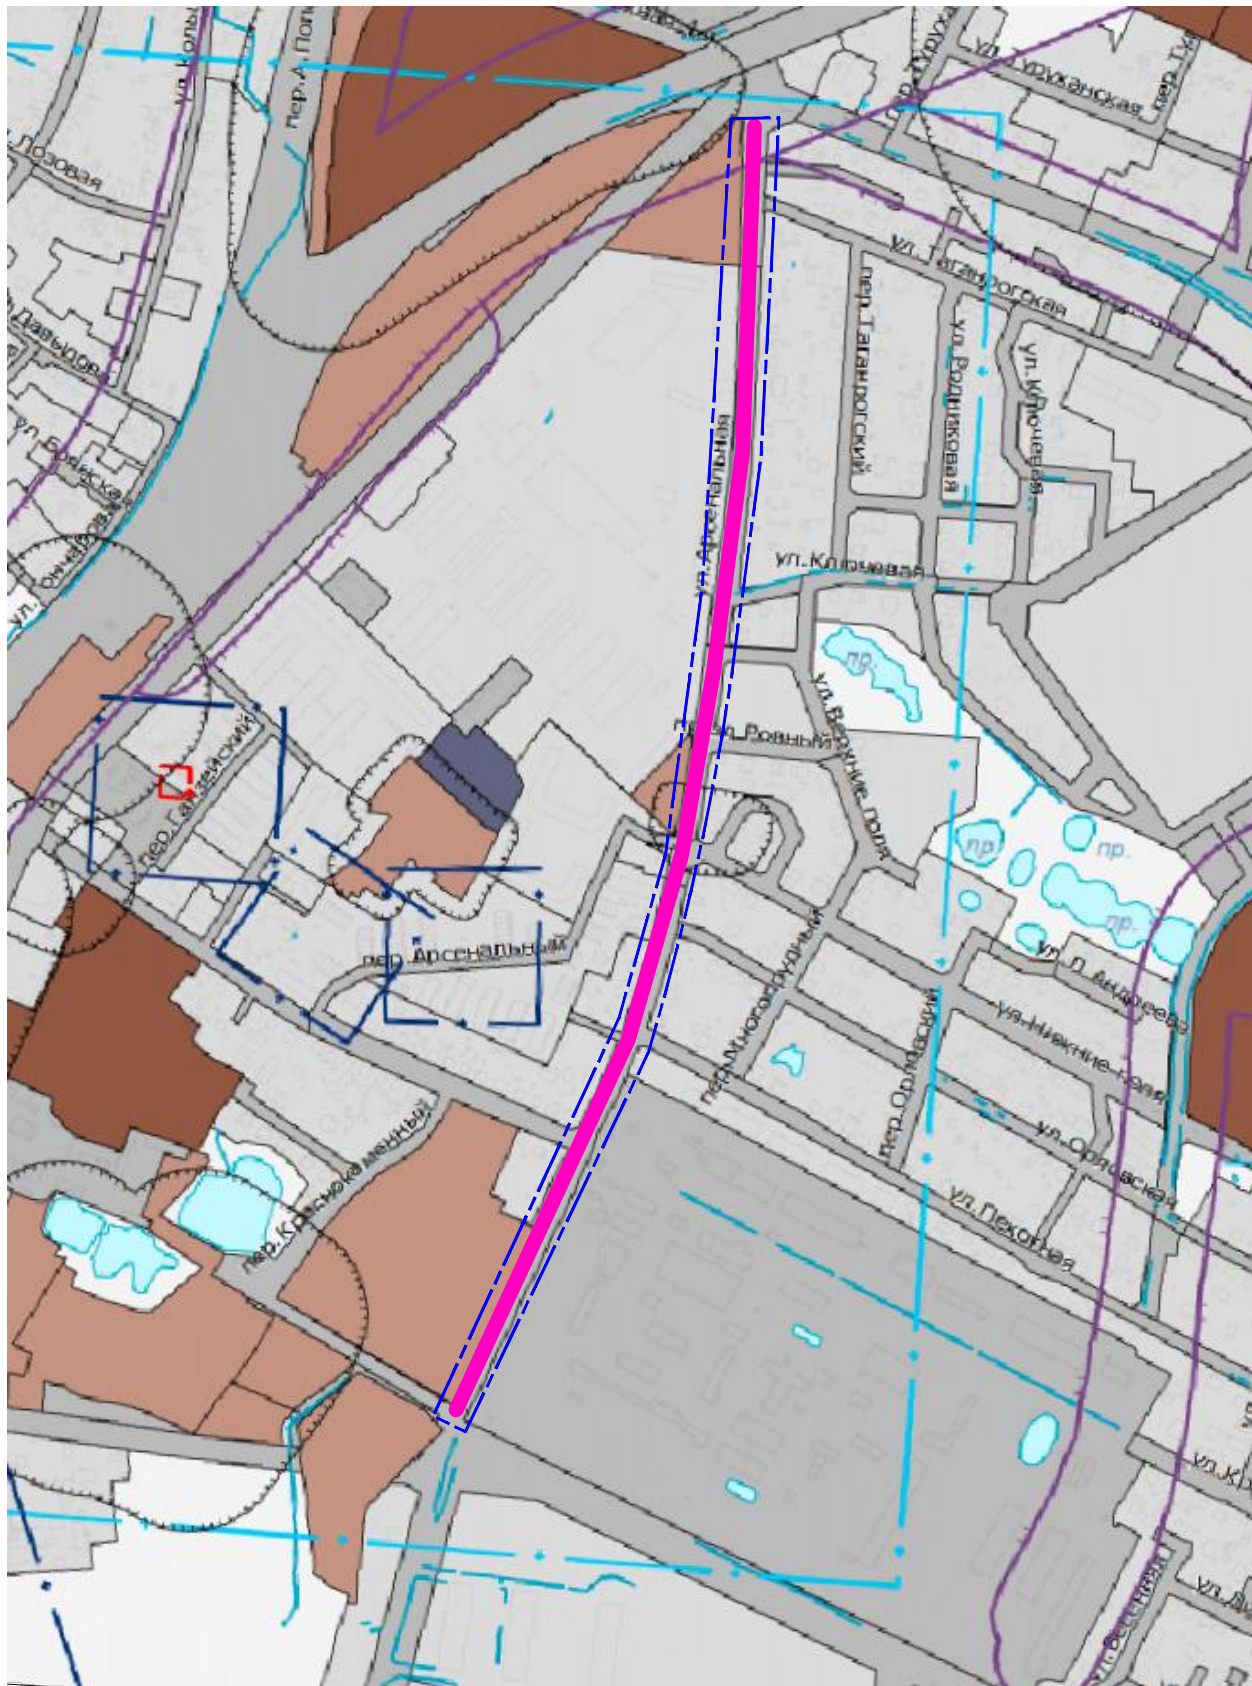

Расположение планируемого элемента
в структуре города Калининград

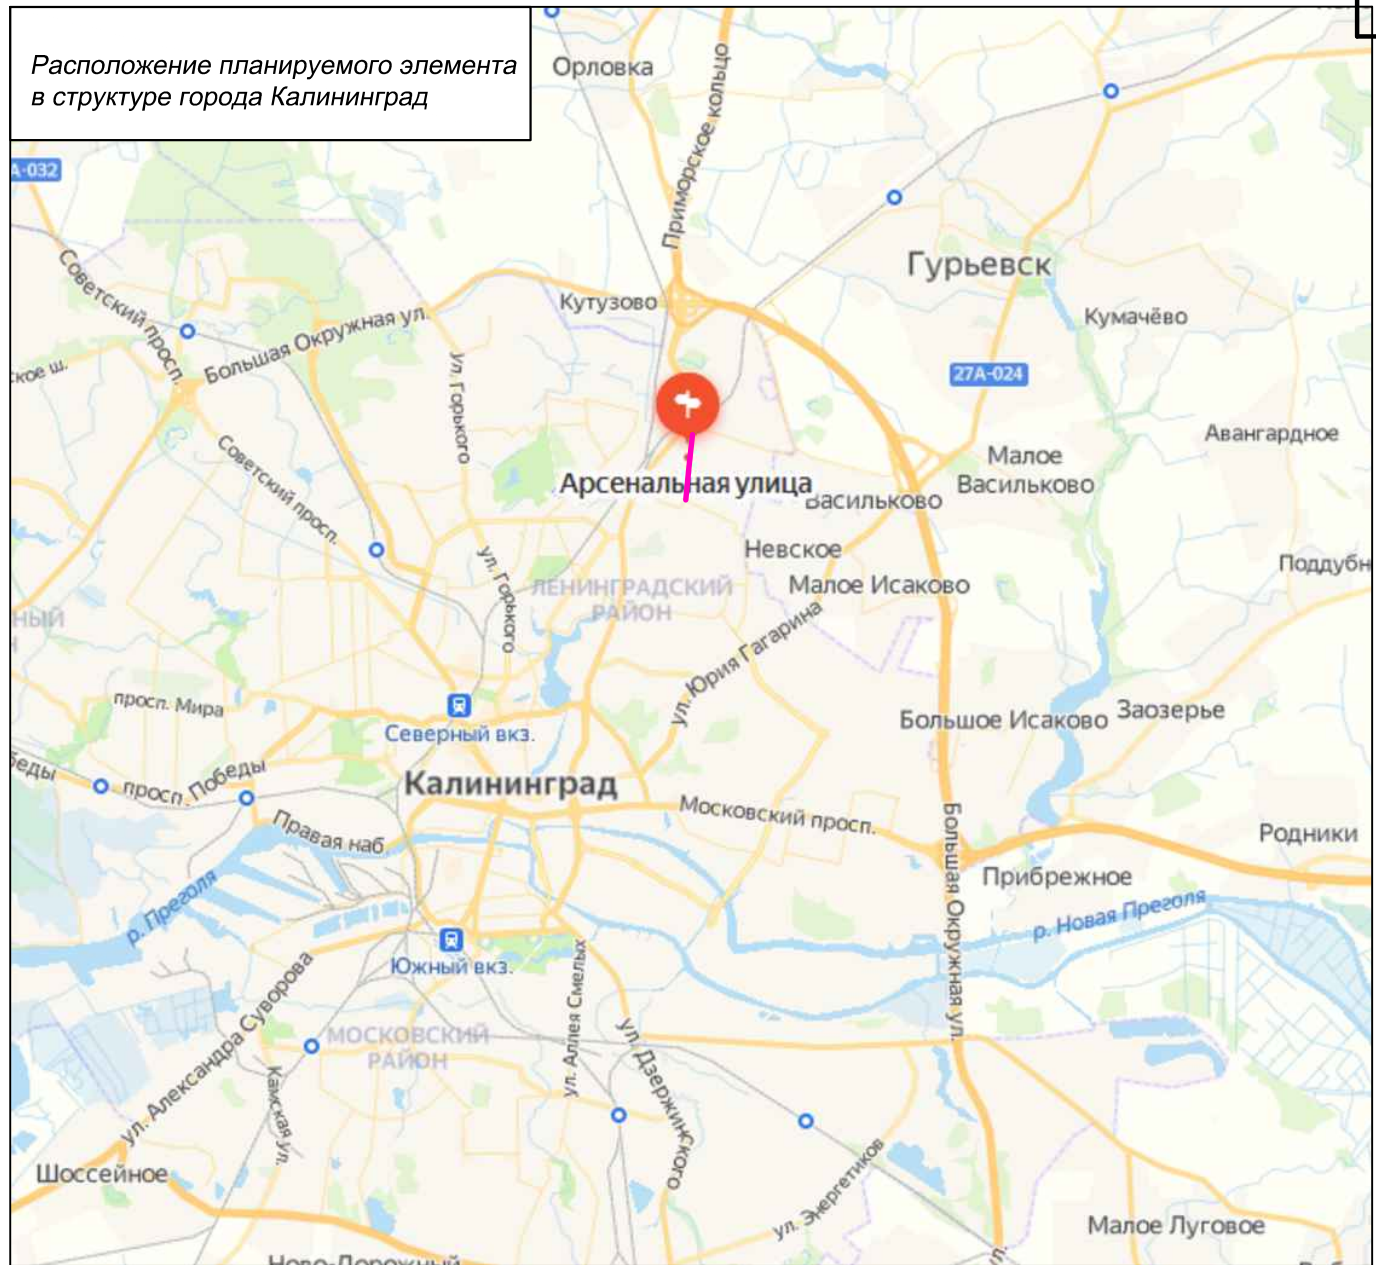

Условные обозначения

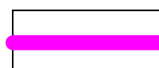-  - Границы территории, в отношении которой осуществляется подготовка проекта планировки
-  - Границы зон планируемого размещения линейный объектов

Примечание:
Граница зон планируемого размещения линейного объекта, подлежащего реконструкции в связи с изменением местоположения - отсутствует.

Система координат - МСК-39.
Система высот - балтийская 1977 г.

						Заказчик:				Шифр _____-ПП	
						Проект планировки территории с проектом межевания в его составе, предусматривающий размещение линейного объекта местного значения "Реконструкция ул. Арсенальной на участке от ул. 4-й Б. Окружной до ул. Закатной" в г. Калининграде					
Изм.	Кол.уч.	Лист	№ док	Подп.	Дата	Материалы по обоснованию проекта планировки территории Графическая часть			Стадия	Лист	Листов
Директор	Кабаев Д.С.								ПП	3(1)	
ГАП	Черненко П.В.					Схема расположения элементов планировочной структуры М 1:10000			ООО "Центр инженерных изысканий"		