


Проект планировки территории и проект межевания территории для размещения линейного объекта: «Реконструкция разводного моста через реку Преголь на участке Калининград - Советск Калининградской железной дороги».

Этап 2. Автодорожный мостовой переход

Схема границ зон с особыми условиями использования территорий

Масштаб 1:1000

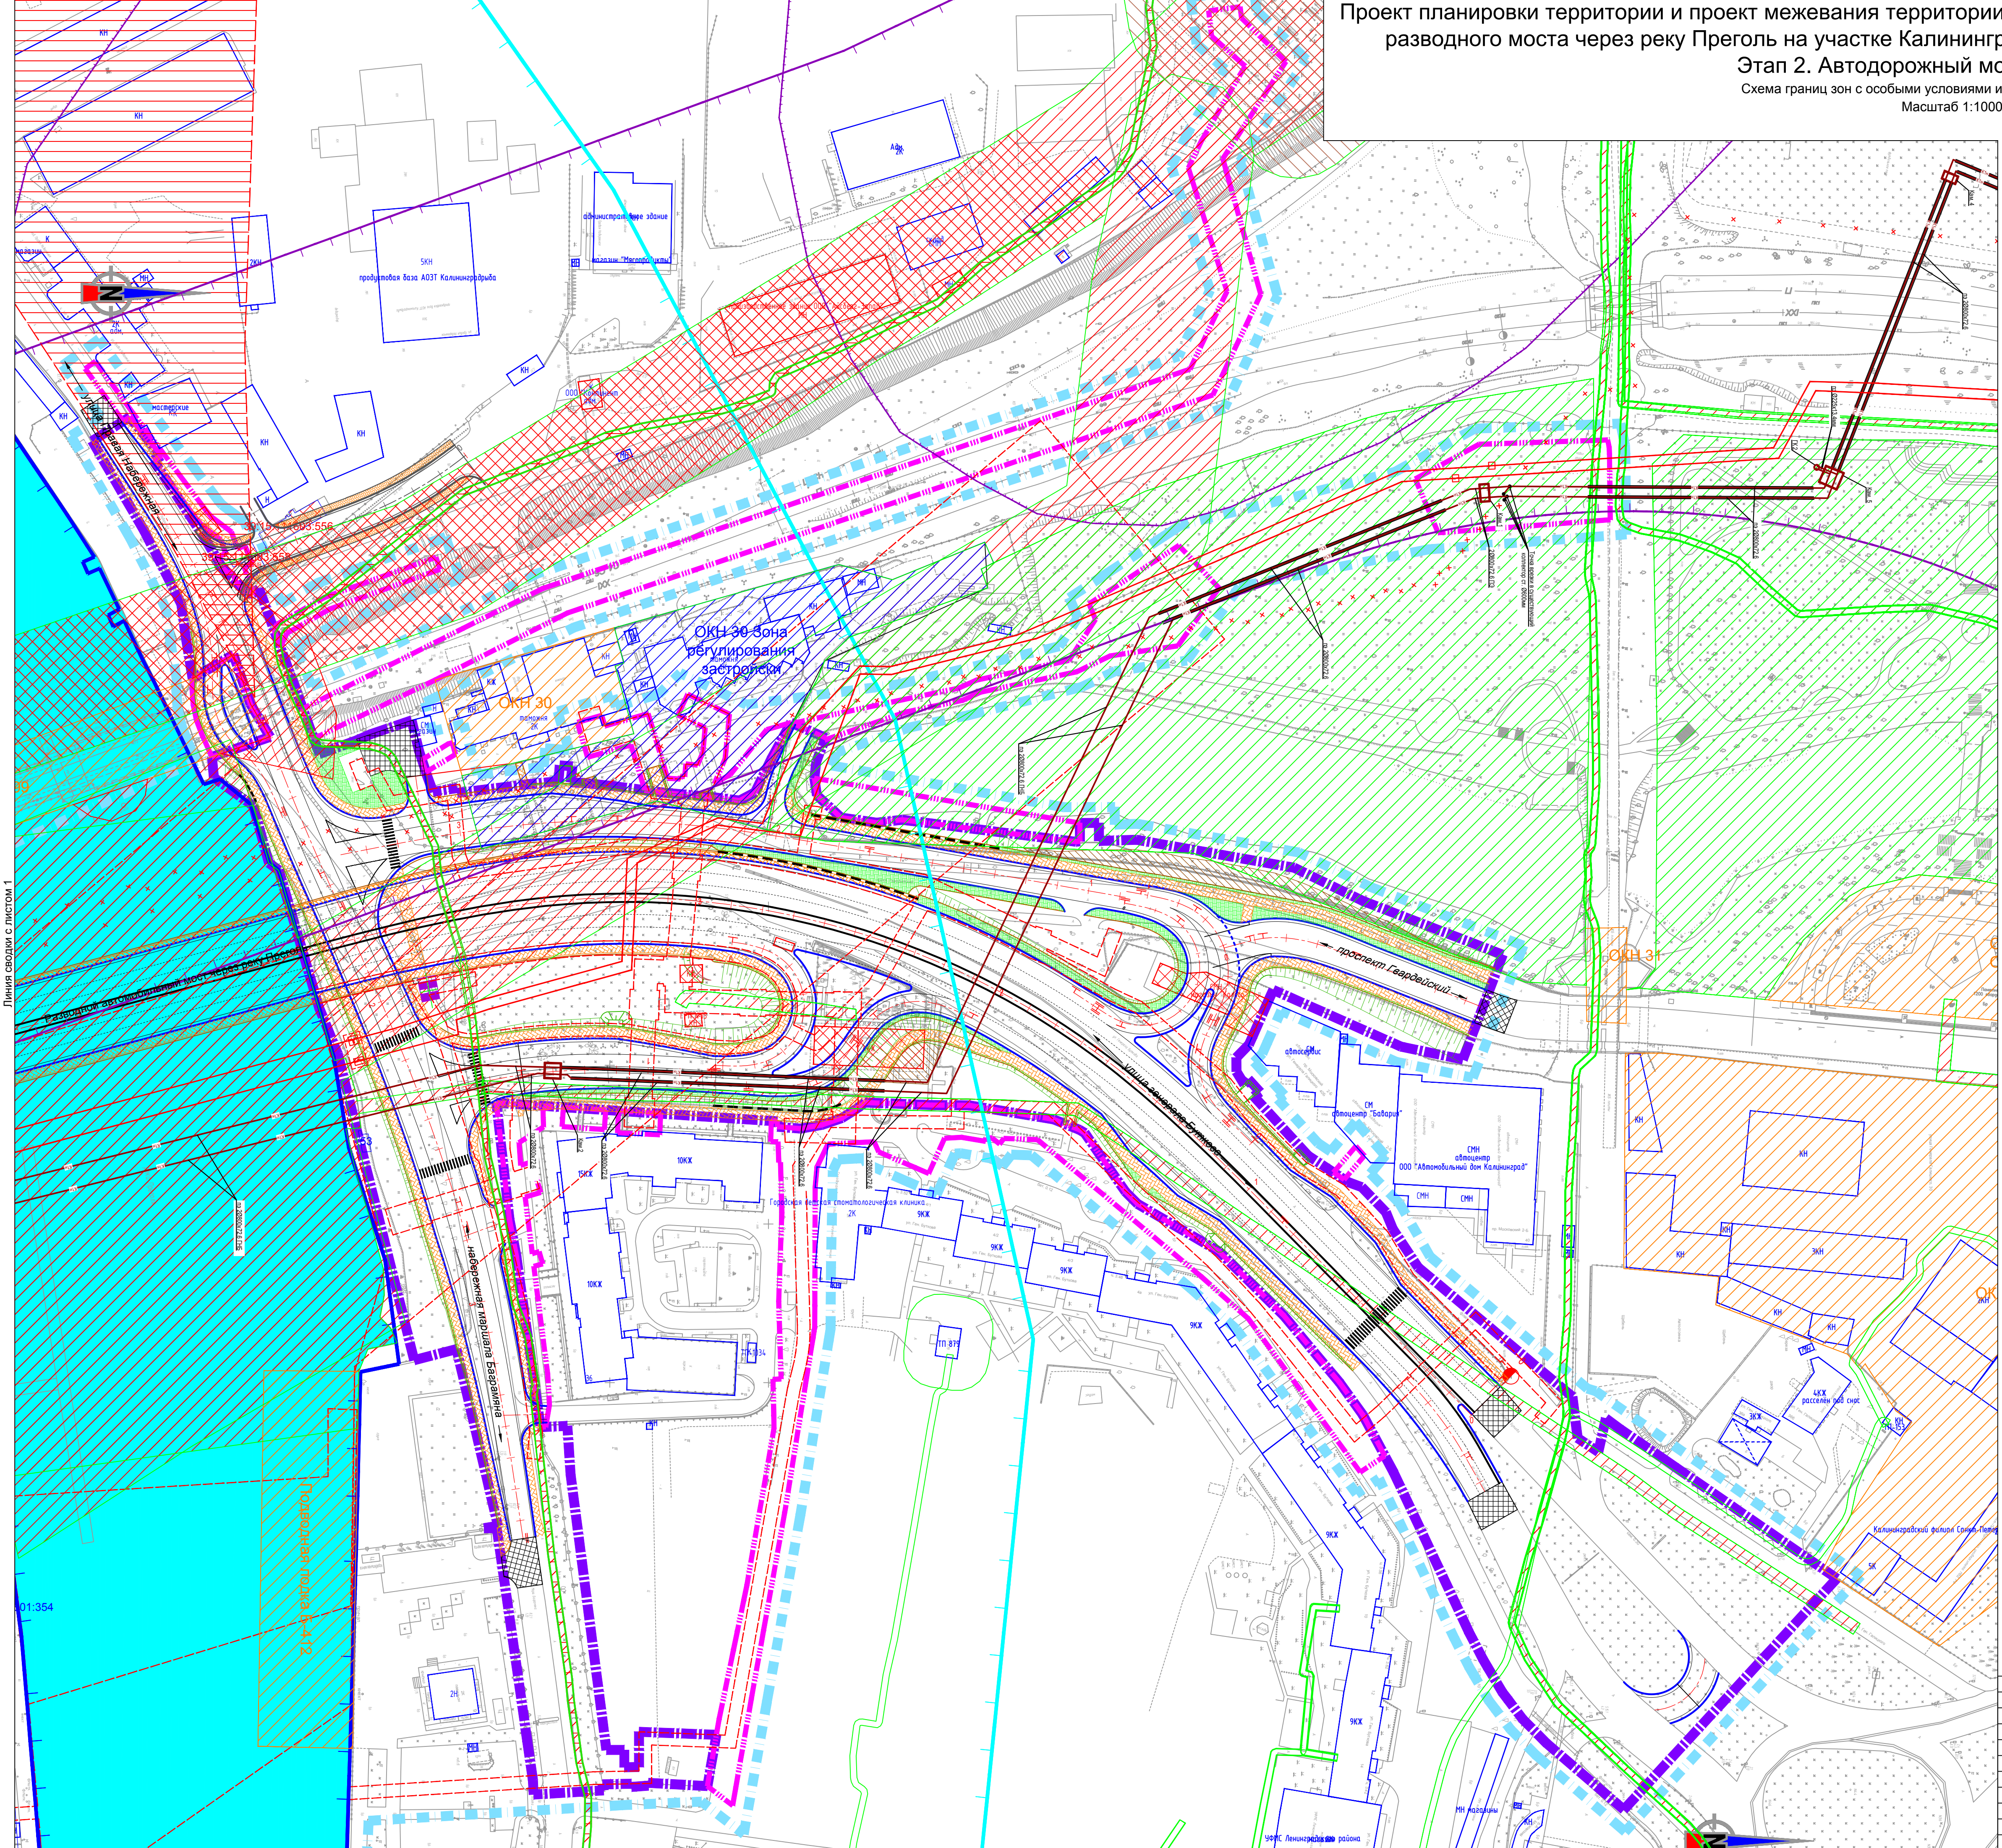

Условные обозначения:

Границы

- Границы территории, в отношении которой осуществляется разработка проекта планировки;
- Граница зоны планируемого размещения линейного объекта;
- Граница зоны планируемого размещения линейного объекта, подлежащего переносу (переустройству) из зоны планируемого размещения линейного объекта;
- зоны с особыми условиями использования территории, подлежащие установлению в связи с размещением линейного объекта, инженерных коммуникаций и сооружений подлежащих переустройству из зон планируемого размещения линейного объекта;

Зоны с особыми условиями использования территории

- Прибрежные защитные полосы водных объектов;
- Водоохранные зоны водных объектов;
- границы охранных зон существующих инженерных сетей и сооружений;
- границы охранных зон стационарных пунктов наблюдений за состоянием окружающей среды, ее загрязнением;
- санитарно-защитная полоса железной дороги;
- санитарно-защитная полоса предприятий, сооружений и других объектов (производственно-, санитарно- инженерно-технических), а также объектов для размещения твердых коммунальных отходов (мусоросортировочных станций)
- Зона затопления паводковыми водами 1% обеспеченности


Объекты


- Выявленный объект культурного наследия;
- Охранная зона выявленного объекта культурного наследия;
- Зона регулирования застройки и хозяйственной деятельности;
- Зона охраняемого природного ландшафта;
- плановое положение трассы КН-2, утвержденное постановлением администрации городского округа "город Калининград" № 975 от 07.07.2016;
- плановое положение трассы КН-8, утвержденное постановлением администрации городского округа "город Калининград" № 165 от 13.02.2017;

Транспортная инфраструктура

- Дороги общего пользования;
- планируемый мостовой переход;
- ось автомобильной дороги;
- откос земляного полотна автомобильной дороги;
- тротуар;
- сопряжение с существующим дорожным покрытием.

Схема расположения листов

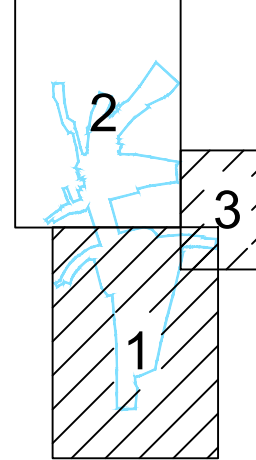

1/34ЦУКС/0640/ПИР/СГТП/ИРД-ППМТ2-1-ПП-9							
Реконструкция разводного моста через реку Преголь на участке Калининград-Советск Калининградской железнодорожной дороги. Этап 2. Автодорожный мостовой переход							
Изм.	Колуч.	Лист	Идок.	Подп.	Дата		
Раздел 3. Материалы по обоснованию проекта планировки территории. Графическая часть				Стадия	Лист	Листов	
Разраб.	Кирилюк	04.19			ПП9	2	3
Проверил	Петин	04.19					
Нач.отд.	Васильев	04.19					
Н.контр.	Калининченко	04.19					
Схема границ зон с особыми условиями использования территорий					ОАО «Институт Гипростроймост» г. Москва		